

Oznaczenia i uwagi


Linie poziome instalacji odgromowej na dachu,
Ø8mm FeZn wykonane jako naprężne w odległości
30cm od krawędzi dachu

Uziom otokowy, bednarka FeZn 25x4
układac na głębokości min 0,6m

○ Złącze kontrolne na wys 1,4m

● Połączenie spawane

☒ Połączenie zaciskowe (śrubowe)
wykonane na pionowym kątowniku
mocowanym do konstrukcji dachu

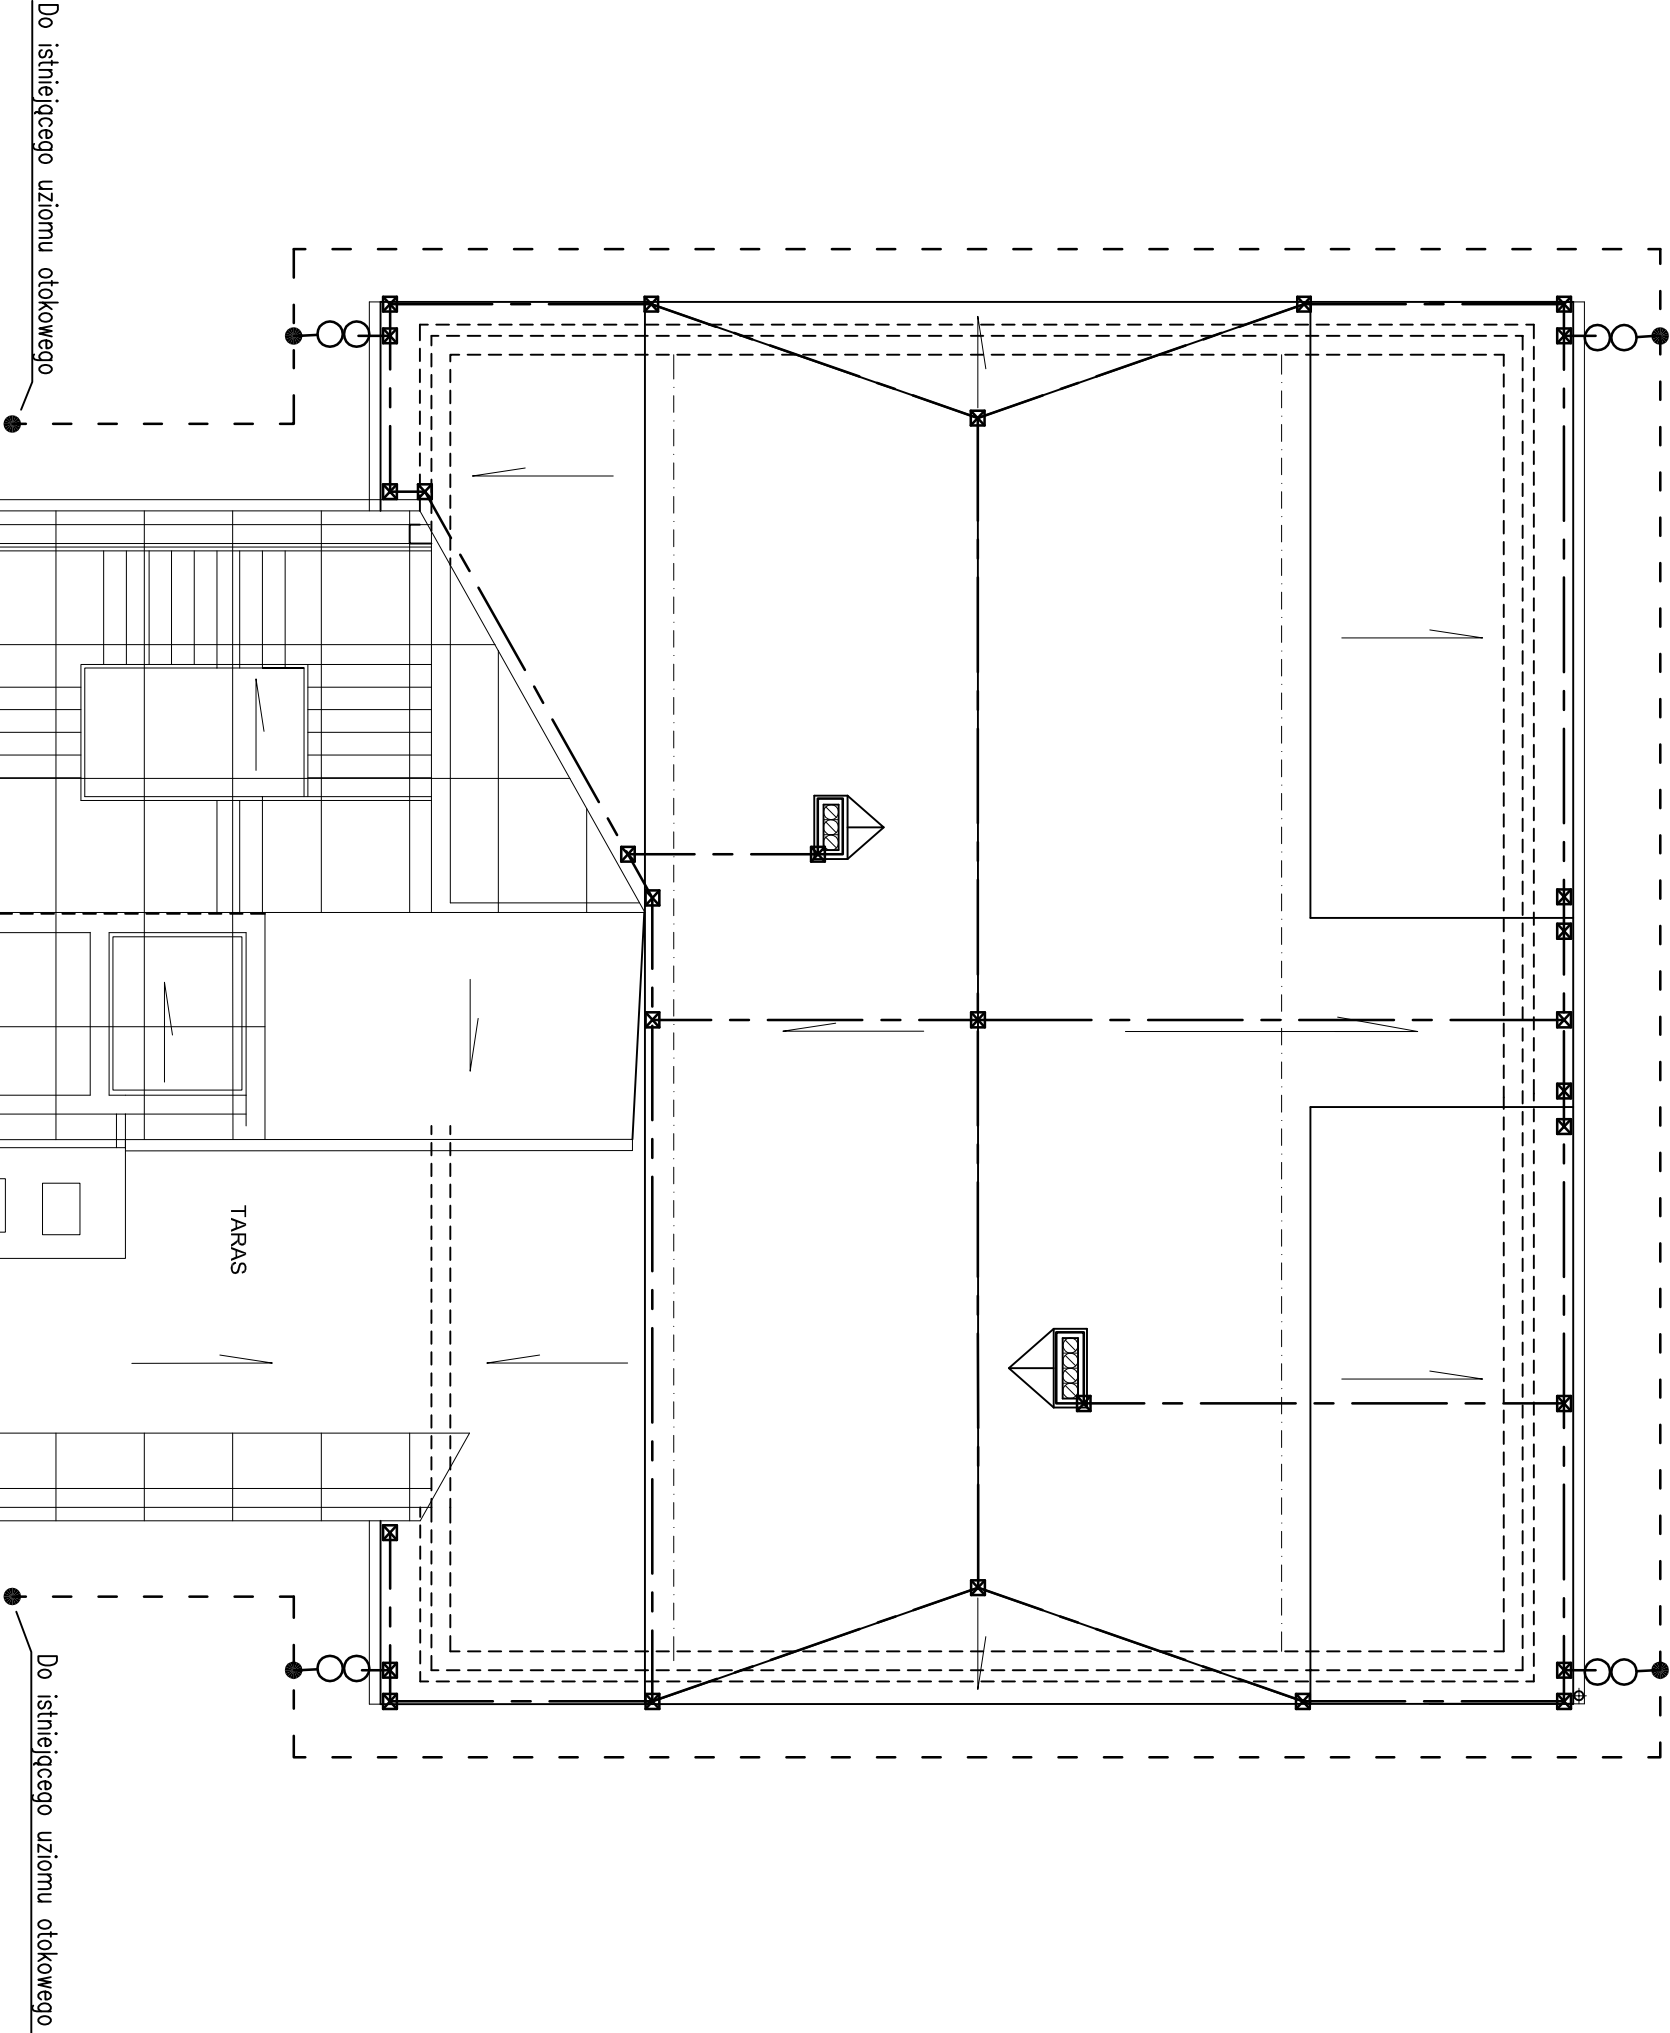

JEDNOSTKA PROJEKTOWA MIASTOPROJEKT BYDGOSZCZ SP. Z O.O. BIURO PROJEKTOWO-BADAWCZE BUDOWNICTWA OGÓLNEGO 85-067 Bydgoszcz, ul. Jagiellońska 12a tel. centrala (052) 322 12 33, tel./fax (052) 322 14 34 www.mlastoprojekt-bydgoszcz.pl					
INWESTYCJA ROZBUDOWA BUDYNKU WYDZIAŁU ZARZĄDZANIA UNIWERSYTETU GDAŃSKIEGO: CENTRUM KOMPUTEROWEGO WRAZ Z ŁĄCZNIKIEM I WINDĄ DLA OSÓB NIEPEŁNOSPRAWNYCH w Sopotie przy ul. Armii Krajowej - 1-go Maja				INWESTOR UNIWERSYTET GDAŃSKI ul. Bażyńskiego 1A Gdańsk	
PROJEKTANT	MIE INŻYNIER mgr inż. Mirosław Stokowski	NR UPRAWNIENI	GP-KZ-7342/261/92	PODPIS	
SPRAWODZIK	mgr inż. Andrzej Wasilewski	UAN-KZ-72103/14/86			
STADIUM	PROJEKT WYKONAWCZY				
BRANŻA	ELEKTRYCZNA				
TYTUŁ RYSUNKU	RZUT DACHU - instalacja odgromowa				
WERSJA	DATA	SKALA	NR RYSUNKU		
-	17.04.2009 r.	1:100	E-6		