


BILANS MOCY			
Całkowita moc zainstalowana	Pi= 132kW		
Całkowita moc zapotrzebowana	Pz= 107,6kW		
Współczynnik jednoczesności	k _j = 0,7		
ndkładania się szczytów obciążeń poszczególnych grup odbiorników			
Moc szczytowa zapotrzebowana	Ps= 75kW		
Prąd (cos<fi>=0,93)	I= 122A		

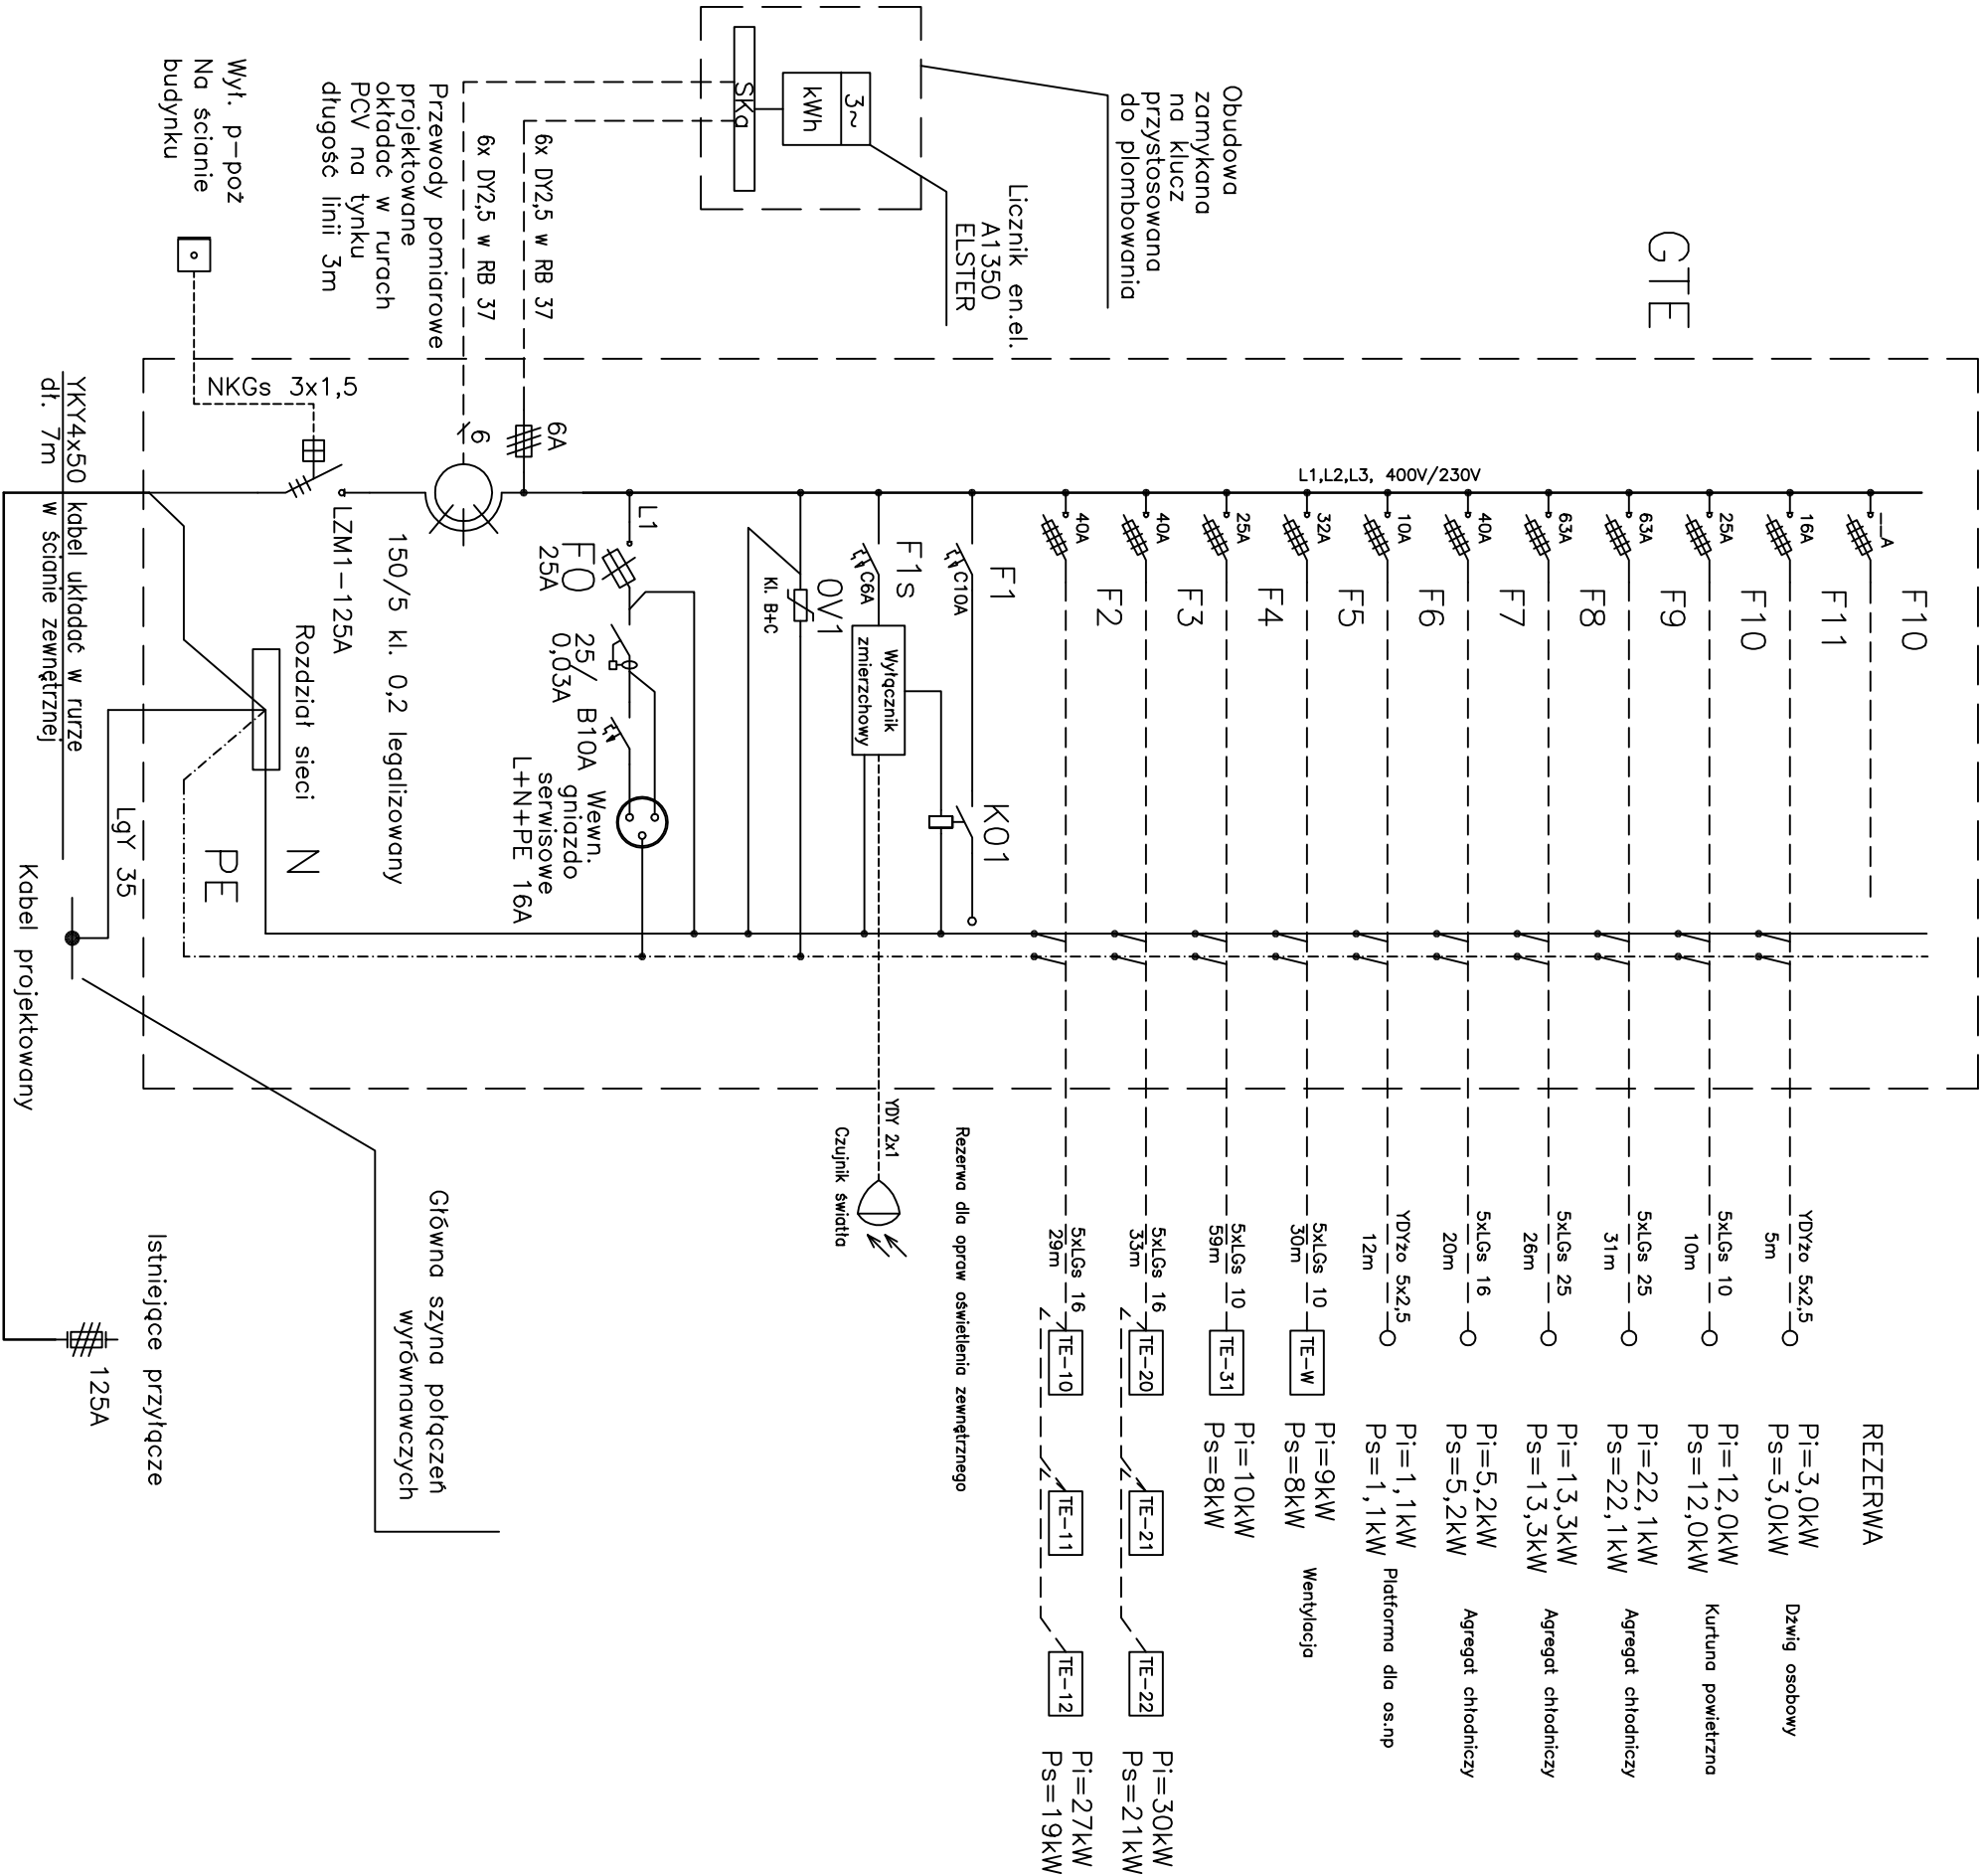

UKŁAD SIECI TN–S
Ochrona od porażeń:
Samoczynne wyłączenie zasilania
/ wyłączniki różnicowoprądowe

JEDNOSTKA PROJEKTOWA MIASTOPROJEKT BYDGOSZCZ Sp. z o.o. BIURO PROJEKTOWO-BADAWCZE BUDOWNICTWA OGÓLNEGO 85-067 Bydgoszcz, ul. Jagiellońska 12a tel. centrala (052) 322 12 33, tel/fax (052) 322 14 34 www.miasstoprojekt-bydgoszcz.pl			
INWESTYCJA ROZBUDOWA BUDYNKU WYDZIAŁU ZARZĄDZANIA UNIWERSYTETU GDAŃSKIEGO: CENTRUM KOMPUTEROWEGO WRAZ Z ŁĄCZNIKIEM I WINDA DLA OSOB NIEPEŁNOSPRAWNYCH w Sopoće przy ul. Armii Krajowej - 1-go Maja INWESTOR UNIWERSYTET GDAŃSKI ul. Bażyńskiego 1A Gdańsk			
PROJEKTANT	IME NAZWNISKO mgr inż. Mirosław Stokowski	NR UPRAWNIEN GP-KZ-7342/261/92	FOOPS
SPRAWDZIC	mgr inż. Andrzej Waśniewski	UAM-KZ-72/03/4/86	
STADIUM	PROJEKT WYKONAWCZY		
BRANŻA	ELEKTRYCZNA		
TYTUŁ RYSUNKU	Główny schemat zasilania		
WERSJA	DATA 17.04.2009 r.	SKALA	NR RYSUNKU E-1