


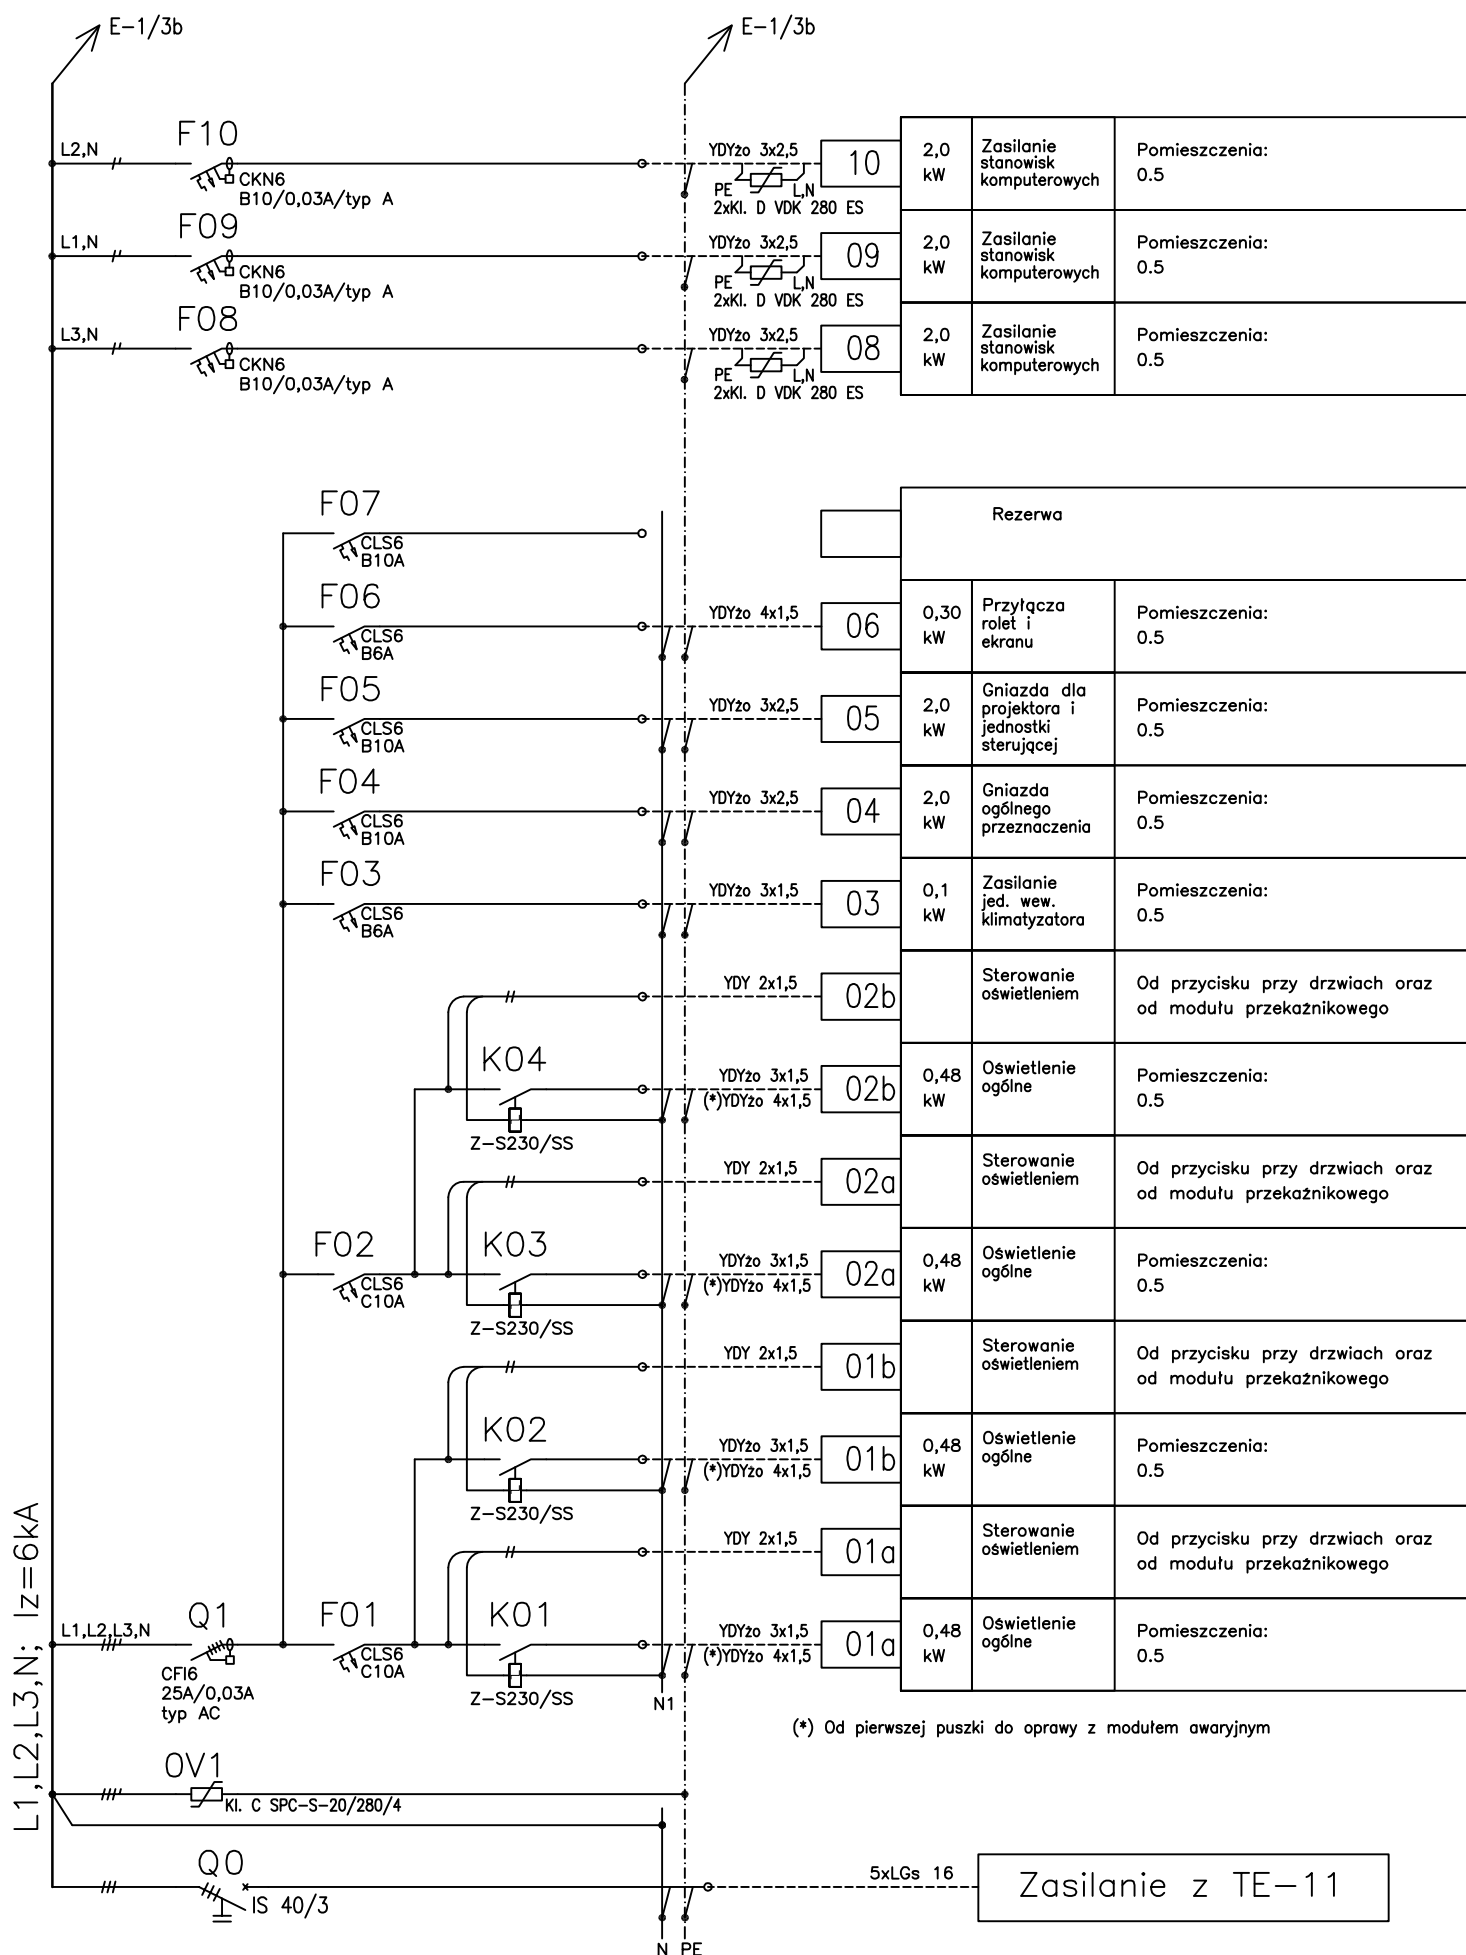

UWAGA! Wewnątrz tablicy elektrycznej należy zapewnić ok. 30% wolnej przestrzeni dla potrzeb rozbudowy