


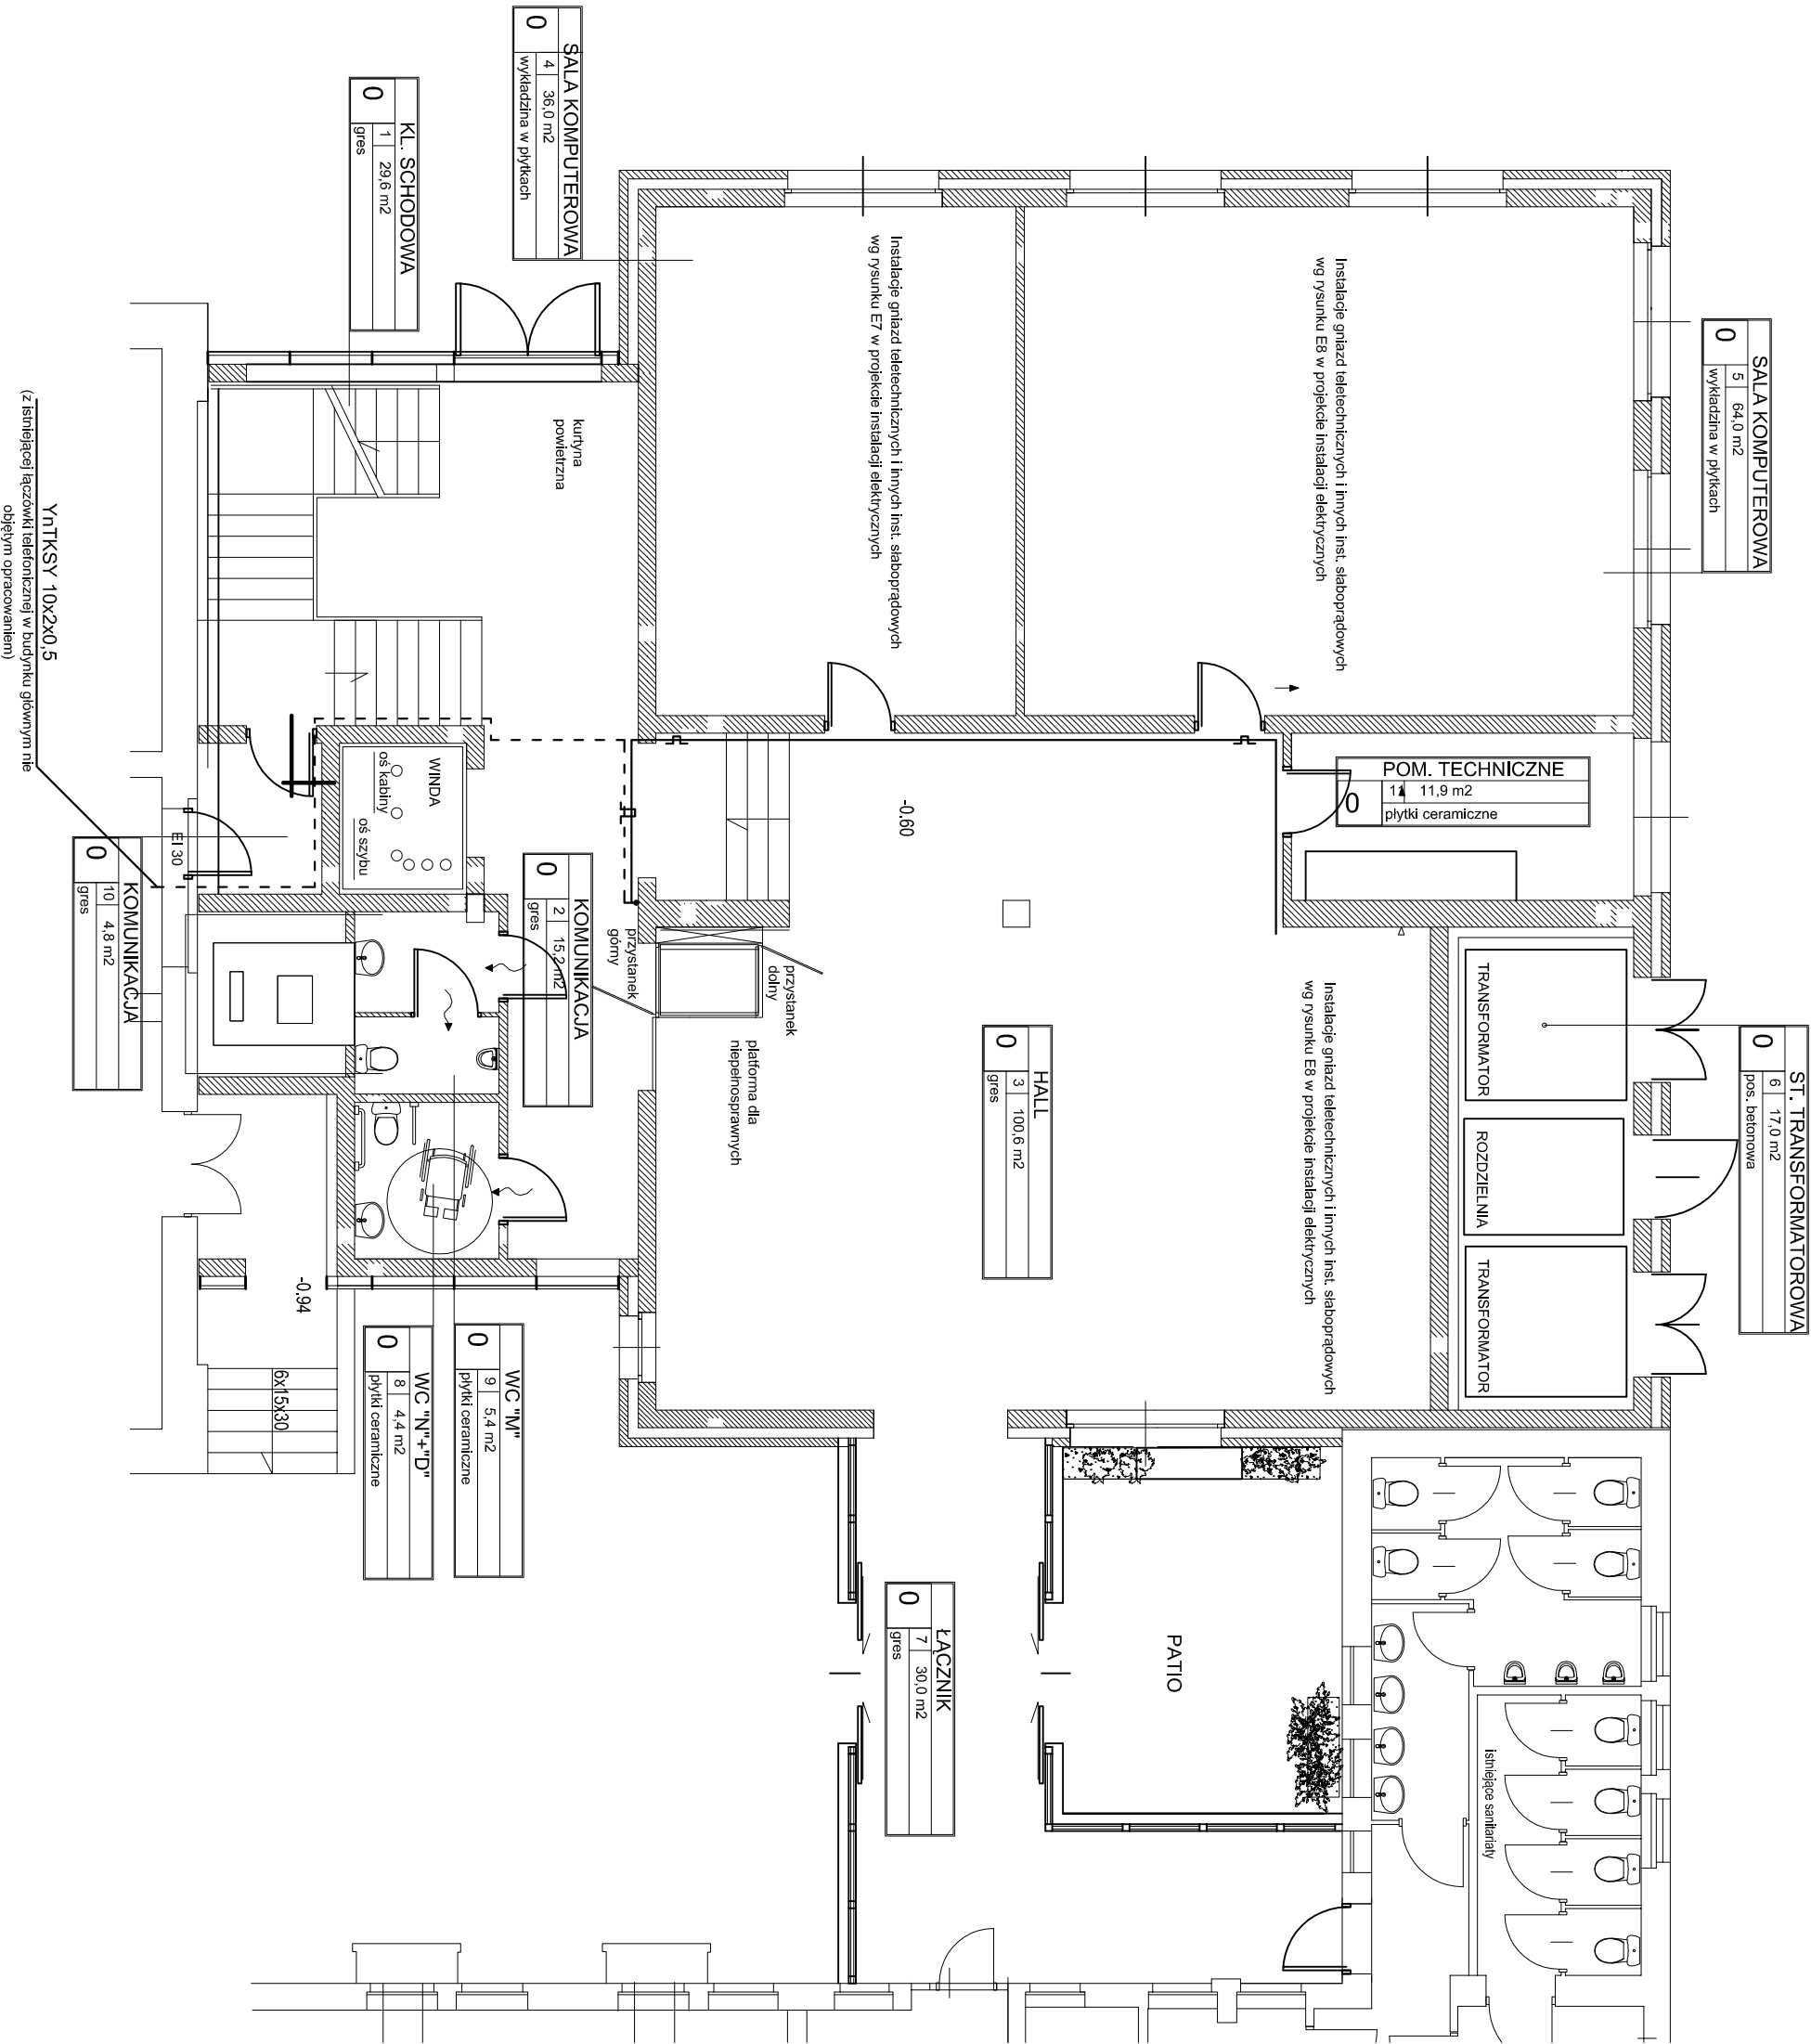

YnTKSY 10x2x0,5
(z istniejącej łączówki telefonicznej w budynku głównym nie
objętym opracowaniem)

JEDNOSTKA PROJEKTOWA			
MASTO PROJEKT BYDGOSZCZ Sp. z o.o.			
BIURO PROJEKTOWO-BADAWCZE BUDOWNICTWA OGÓLNEGO			
55-467 Bydgoszcz, ul. Jagiellońska 12a			
tel. centrali (052) 25 14 13, 222 14 34			
www.budownictwo-projekt-bgdz.pl			
INWESTYCJA			
Rozbudowa budynku Wydziału Zarządzania Uniwersytetu Gdańskiego			
z uwzględnieniem zlecenia z licznikiem i windą dla osób niepełnosprawnych			
ul. Armii Krajowej - 1 Młga, Sopki			
INWESTOR			
Uniwersytet Gdański			
ul. Bażyńskiego 1A			
Gdańsk			
INTEL. IZAMINOWO			
PROJEKTANT	mgr inż. Mirosław Słkowski	INSTRUMENTACJA	PROJEKT
OPRACOWAŁ	Marek Ciachoci	GP-KZ-7342/261/92	
SPRAWDZIŁ	mgr inż. Andrzej Wasniewski	IAN-KZ-7210314/86	
STADIUM	PROJEKT WYKONAWCZY		
BRANŻA	TELETECHNIKA		
TYTUŁ RYSUNKU			
INSTALACJE KOMPILEROWO-TELEFONICZNA ORAZ			
STEROWANIA - RZUT PRZYZIEMIA			
WERSJA	DATA	SKALA	INSTRUMENTACJA
-	17.04.2009 r.	1:100	1

- TK Punkt logiczny podwójny (2 x RJ45)
- K Punkt logiczny pojedynczy (1 x RJ45)
- PD Punkt dystrybucyjny
- Panel biurkowy 6 modułowy (4x elektryczne oraz 2xRJ45)
- Podlogowa puszka rewizyjna
- Głośnik
- Rzutnik
- Instalacja ułożona w korytach kablowych (w przestrzeni międzysufitowej)
- Kabel telefoniczny parowy YnTKSY 10x2x0,5
- Kable FTP kat.6