


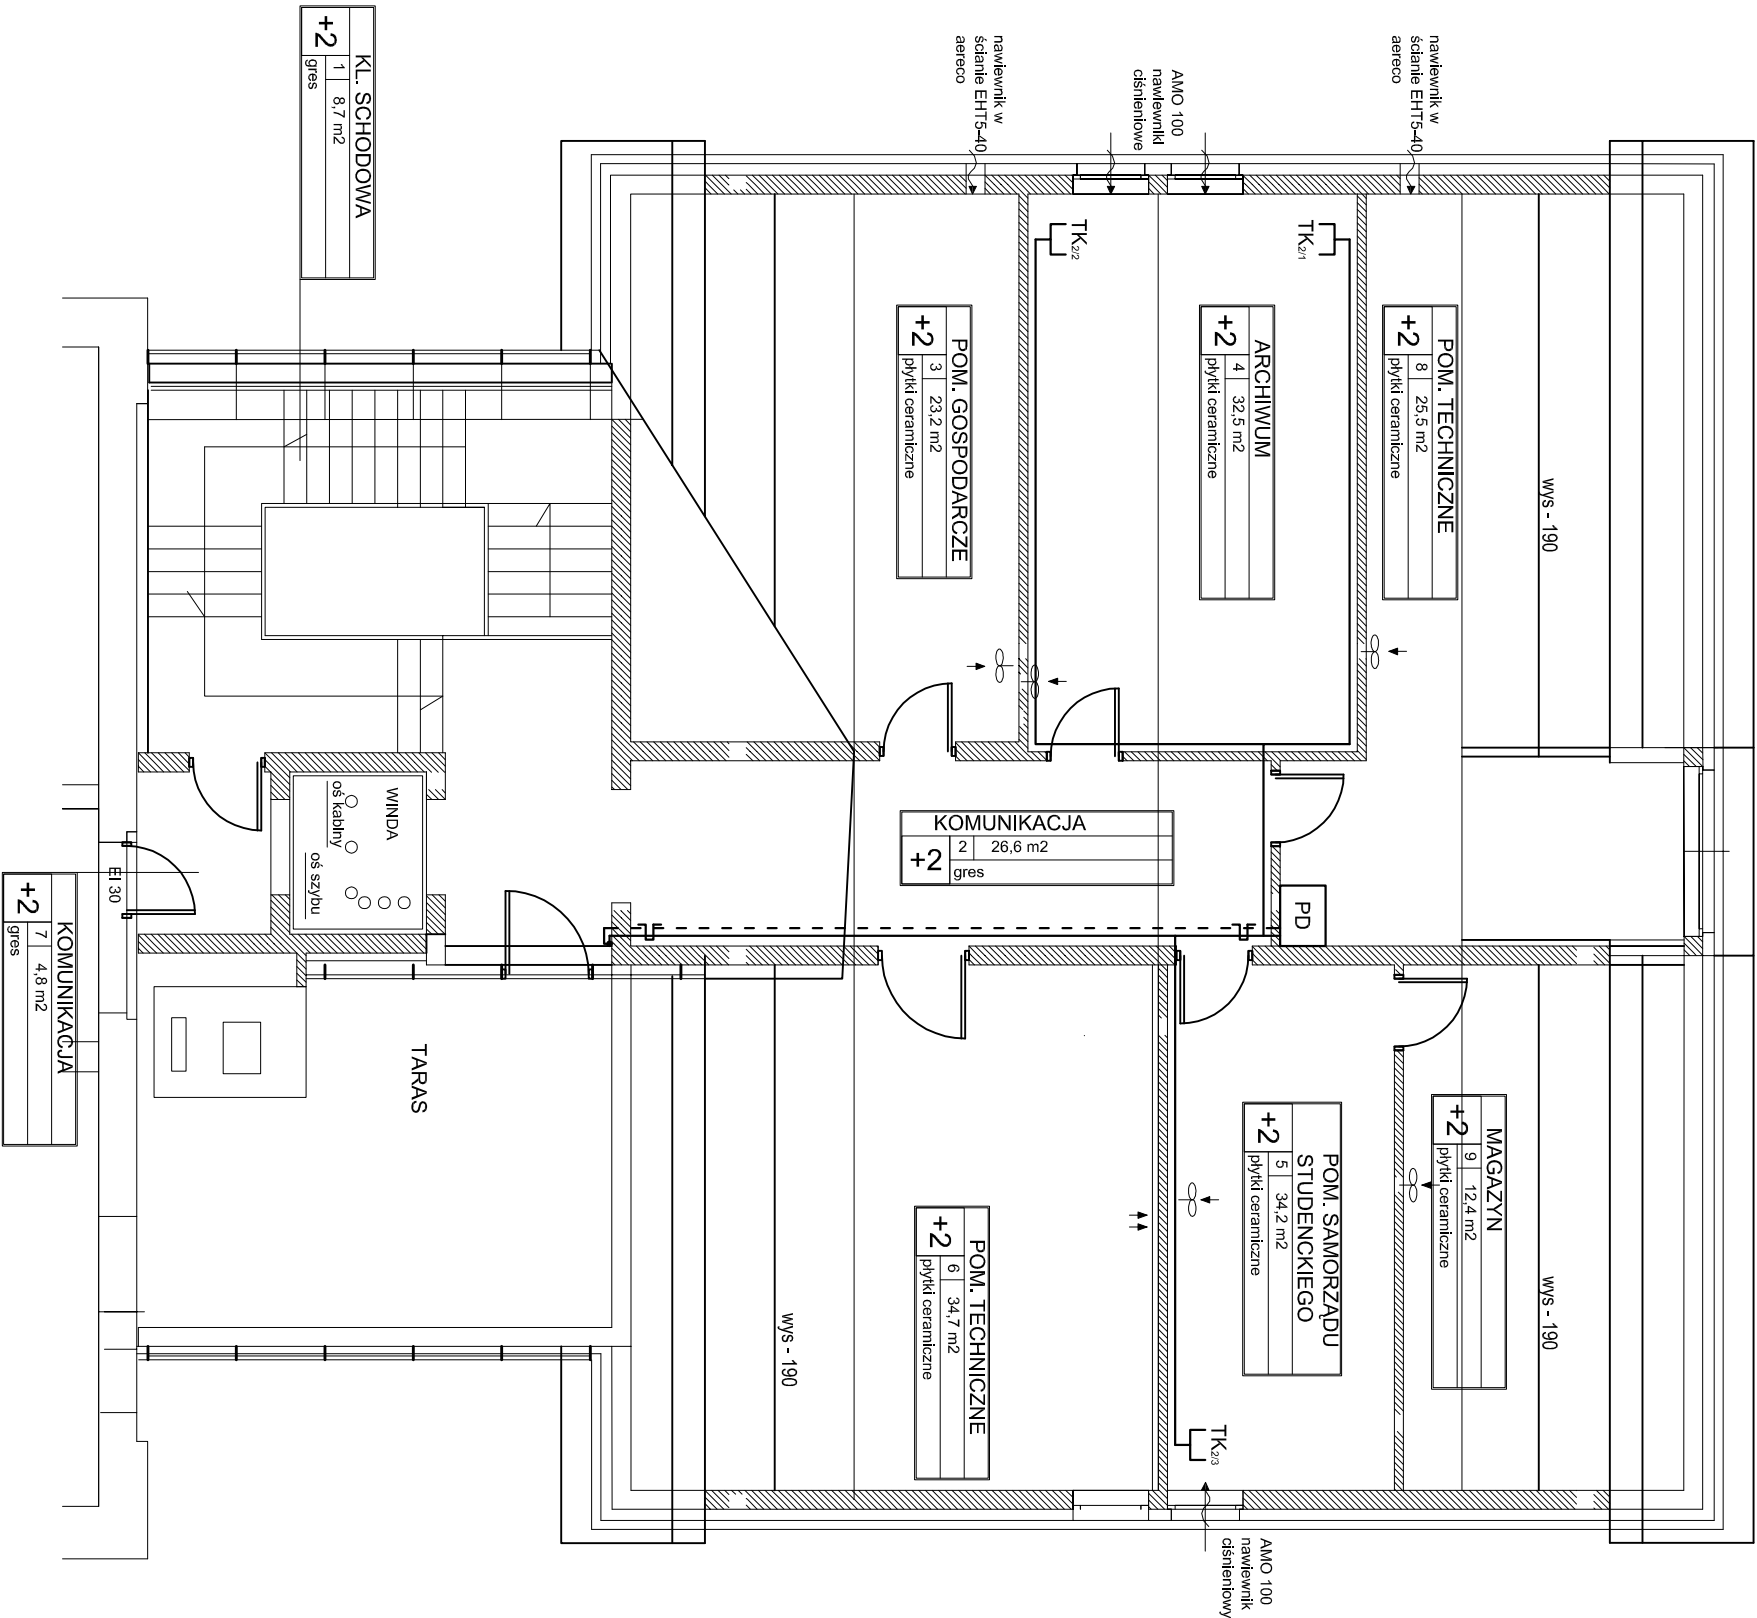

- TK

Punkt logiczny podwójny (2 x RJ45)
- K

Punkt logiczny pojedynczy (1 x RJ45)
- PD

Punkt dystrybucyjny
- Panel biurkowy 6 modułowy
(4x elektryczne oraz 2xRJ45)
- Podlogowa puszka rewizyjna
- Głośnik
- Rzutnik
- Instalacja układana w korytach kablowych (w przestrzeni międzysufitowej)
- Kabel telefoniczny parowy YnTKSY 10x2x0,5
- Kable FTP kat.6

FIRMOSTYKA PROJEKTOWA			
MIĘSTO PROJEKT BYDGOSZCZ Sp. z o.o.			
BIURO PROJEKTOWO-BADAWCZE BUDOWNICTWA OGÓLNEGO			
85-067 Bydgoszcz, ul. Jagiełły 12a			
tel. centrala (052) 322 12 33, telefaks (052) 322 14 34			
www.miastoprojektbydgoszcz.pl			
INWESTOR			
Uniwersytet Gdański			
ul. Bażyńskiego 1A			
Gdańsk			
PROJEKTANT			
mgr inż. Mirosław Stokowski		GP-KZ.7342/26.1/92	PODPIS
OPRACOWAŁ		Madej Chłodzi	
SPRAWdził		mgr inż. Andrzej Wasniewski	UW-KZ.72103/14/98
STADIUM		PROJEKT WYKONAWCZY	
BRANŻA		TELETECHNIKA	
TYTUŁ RYSUNKU		INSTALACJE KOMPUTEROWO-TELEFONICZNA ORAZ STEROWANIA - RZUT PODDASZA	
WERSJA	-	DATA	17.04.2009 r.
		SKALA	1:100
		INTERJAKU	3