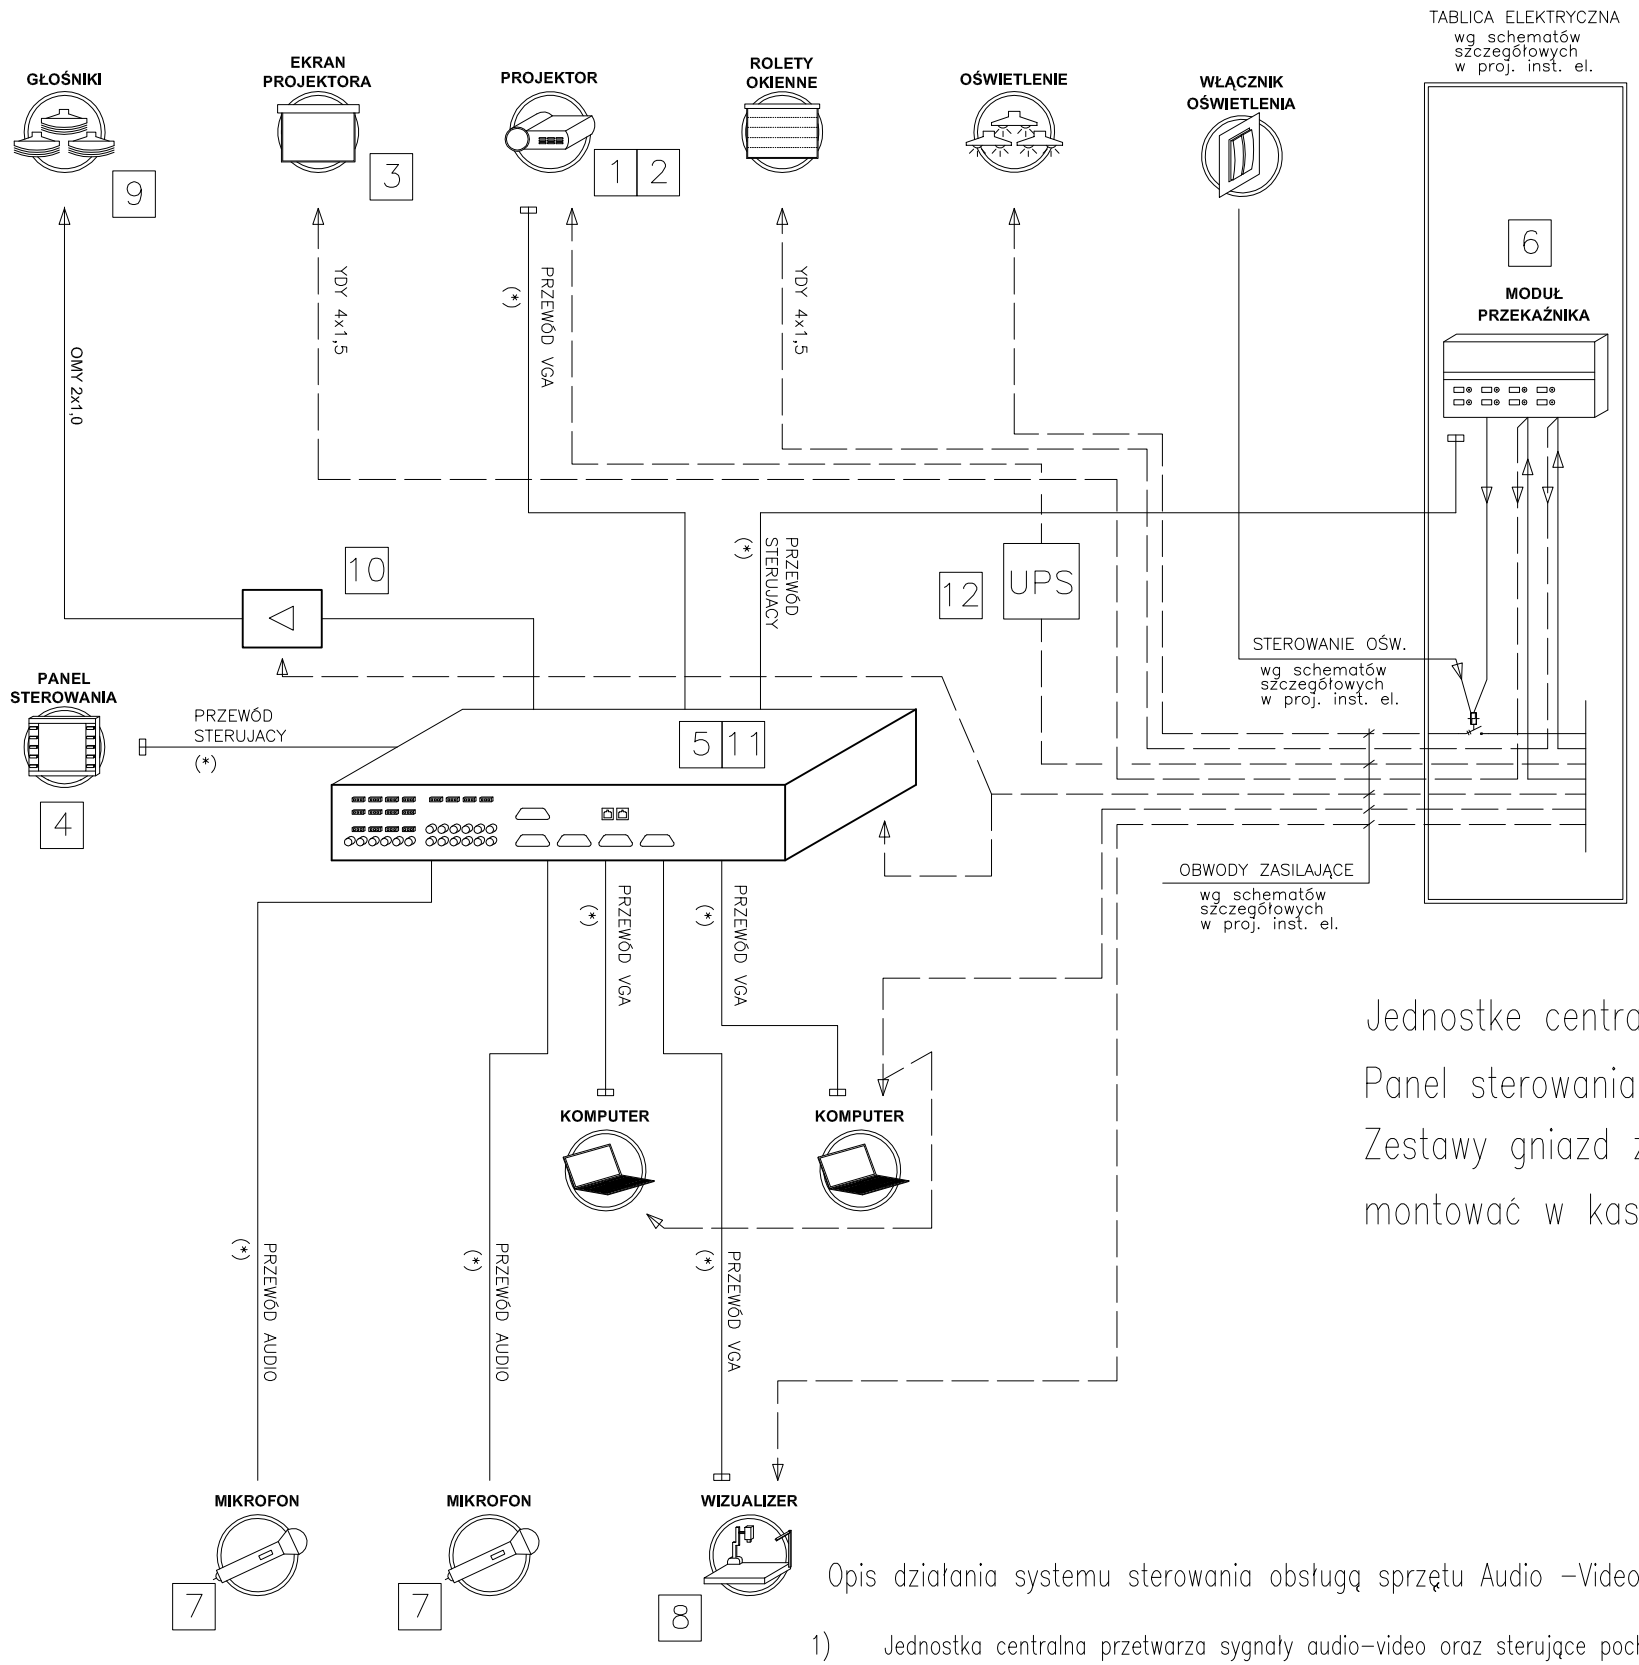

Wykaz projektowanych urządzeń

L.p. Nazwa urządzenia
1 Projektor
2 Uchwyt do projektora
3 Ekran projektora z modułem sterującym
4 Panel dotykowy z uchwytami mocującymi
5 Jednostka centralna
6 Moduł przekaźnikowy
7 Mikrofon bezprzewodowy
8 Wizualizer
9 Głośniki
10 Końcówka mocy
11 Oprogramowanie systemu
12 Jednostka UPS

Komputery stanowią wyposażenie "ruchome"
Rolety okienne dobrane będą wg proj. aranżacji wnętrz.
(*) – Okablowanie systemowe: dostawa z urządzeniami

Jednostke centralna należy umieścić w obudowie zamkniętej
Panel sterowania należy zamontować w sposób trwały do blatu biurka
Zestawy gniazd zasilających oraz dla urządzeń audio–video (komp.)
montować w kasetach biurkowych np Kindermann

Opis działania systemu sterowania obsługą sprzętu Audio –Video oraz urządzeń wspomagających AV

1) Jednostka centralna przetwarza sygnały audio–video oraz sterujące pochodzące od:
   – mikrofonów przewodowych lub bezprzewodowych wyposażonych w moduły nadawczo – odbiorcze
   – komputerów przenośnych dla powielania obrazu monitora
   – panelu sterowania
2) Jednostka centralna zasila sygnałem analogowym bezpośrednio głośniki lub głośniki za pośrednictwem wzmacniacza mocy. Obsługuje w standardzie VGA projektor i (lub) wizualizer.
3) Jednostka centralna może być wykorzystana do bezpośredniego sterowania przy pomocy wbudowanych przekaźników bezpotencjałowych urządzeń zewnętrznych. Zaleca się jednak zastosowanie zewnętrznego modułu przekaźnikowego.
4) Moduł przekaźnikowy umieszczony w tablicy elektrycznej współpracuje z jednostką centralną. Obsługuje sygnały dwustanowe dla sterowania oświetlenia, ekranu, rolet okiennych, etc.
5) Panel sterowania służy do komunikowania się obsługi z jednostka centralną i za jej pośrednictwem z urządzeniami peryferyjnymi.

JEDNOSTKA PROJEKTOWA
MIASTOPROJEKT BYDGOSZCZ Sp. z o.o.
BIURO PROJEKTOWO-BADAWCZE BUDOWNICTWA OGÓLNEGO
85-067 Bydgoszcz, ul. Jagiellońska 12a
tel. centrala (052) 322 12 33, tel./fax (052) 322 14 34
www.miastoprojekt-bydgoszcz.pl

INWESTYCJA: Rozbudowa budynku Wydziału Zarządzania Uniwersytetu Gdańskiego: centrum komputerowego wraz z łącznikiem i windą dla niepełnosprawnych ul.Armii Krajowej - 1 Maja, Sopot

INWESTOR: Uniwersytet Gdański, ul.Bażyńskiego 1A, Gdańsk

	IMIĘ I NAZWISKO	NR UPRAWNIEŃ	PODPIS
PROJEKTANT	mgr inż. Mirosław Siołkowski	GP-KZ-7342/261/92	
OPRACOWAŁ	Maciej Cichocki		
SPRAWDZIŁ	mgr inż. Andrzej Waśniewski	UAN-KZ-7210/314/86	
STADIUM	PROJEKT WYKONAWCZY		
BRANŻA	TELETECHNIKA		
TYTUŁ RYSUNKU	**SCHEMAT INSTALACJI AUDIO + VIDEO + STEROWANIE AV**		

WERSJA	DATA	SKALA	NR RYSUNKU
-	17.04.2008 r.		6