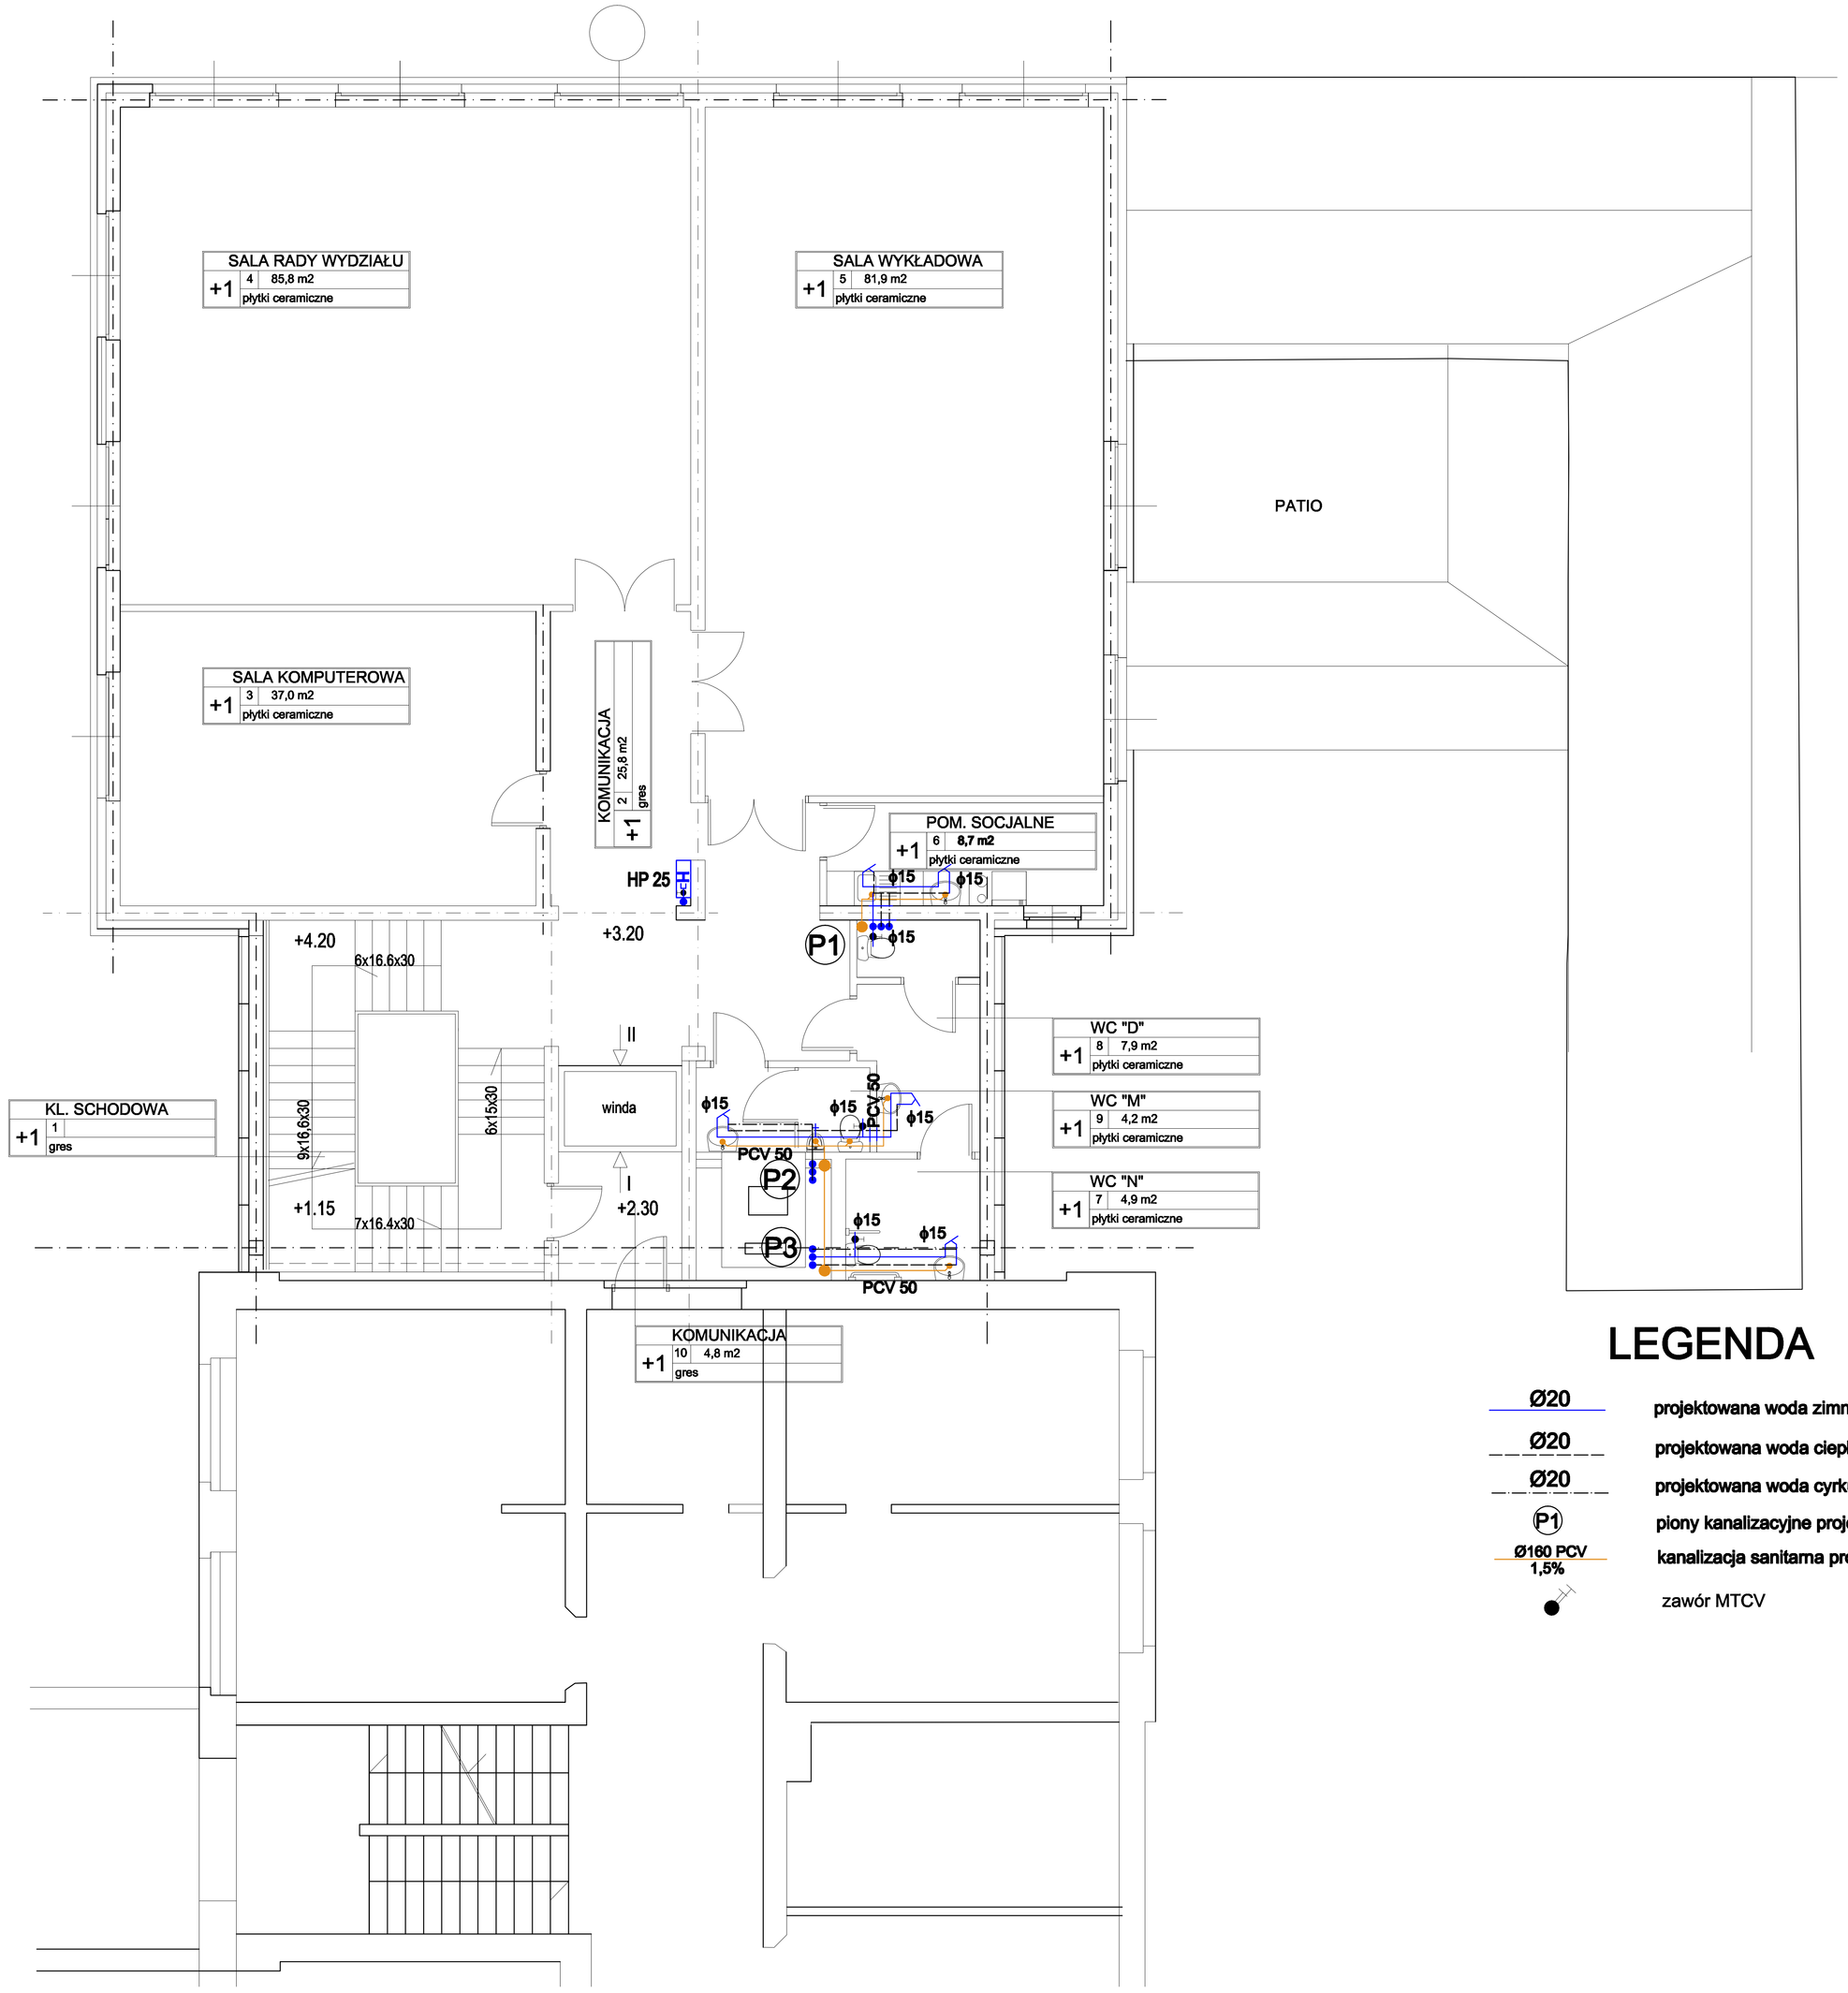

LEGENDA

Ø20	projektowana woda zimna
Ø20	projektowana woda ciepła
Ø20	projektowana woda cyrkulacyjna
P1	piony kanalizacyjne projektowane
Ø160 PCV 1,5%	kanalizacja sanitarna projektowana
	zawór MTCV

RZUT PIĘTRA

JEDNOSTKA PROJEKTOWA
MIASTOPROJEKT BYDGOSZCZ Sp. z o.o.
BIURO PROJEKTOWO-BADAWCZE BUDOWNICTWA OGÓLNEGO
85-079 Bydgoszcz, ul. Gdańska 161, tel. 52 321 91 00, fax 52 321 91 01
tel. wewnętrzny (052) 320 12 33, fax (052) 320 12 34
www.miastoprojekt-bydgoszcz.pl

INWESTYCJA	Rozbudowa budynku Wydziału Zarządzania Uniwersytetu Gdańskiego: centrum komputerowego wraz z łącznikiem i windą dla osób niepełnosprawnych
INWESTOR	Uniwersytet Gdański ul. Bażyńskiego 1A.

	NAZWISKO	PODPIS UPRAWNIEŃ	PODPIS
PROJEKTANT	Inż. Józef Mikoski	[illegible]	
OPRACOWAŁ	mgr inż. Agnieszka Remeller		
SPRAWDZIŁ	mgr inż. Wojciech Pałyk	[illegible]	

STADIUM	PROJEKT WYKONAWCZY
BRANŻA	WOD-KAN
TYTUŁ RYSUNKU	RZUT PIĘTRA

FORMA	DATA	SKALA	NR RYSUNKU
-	17.04.2009 r.	1:50	WK-2