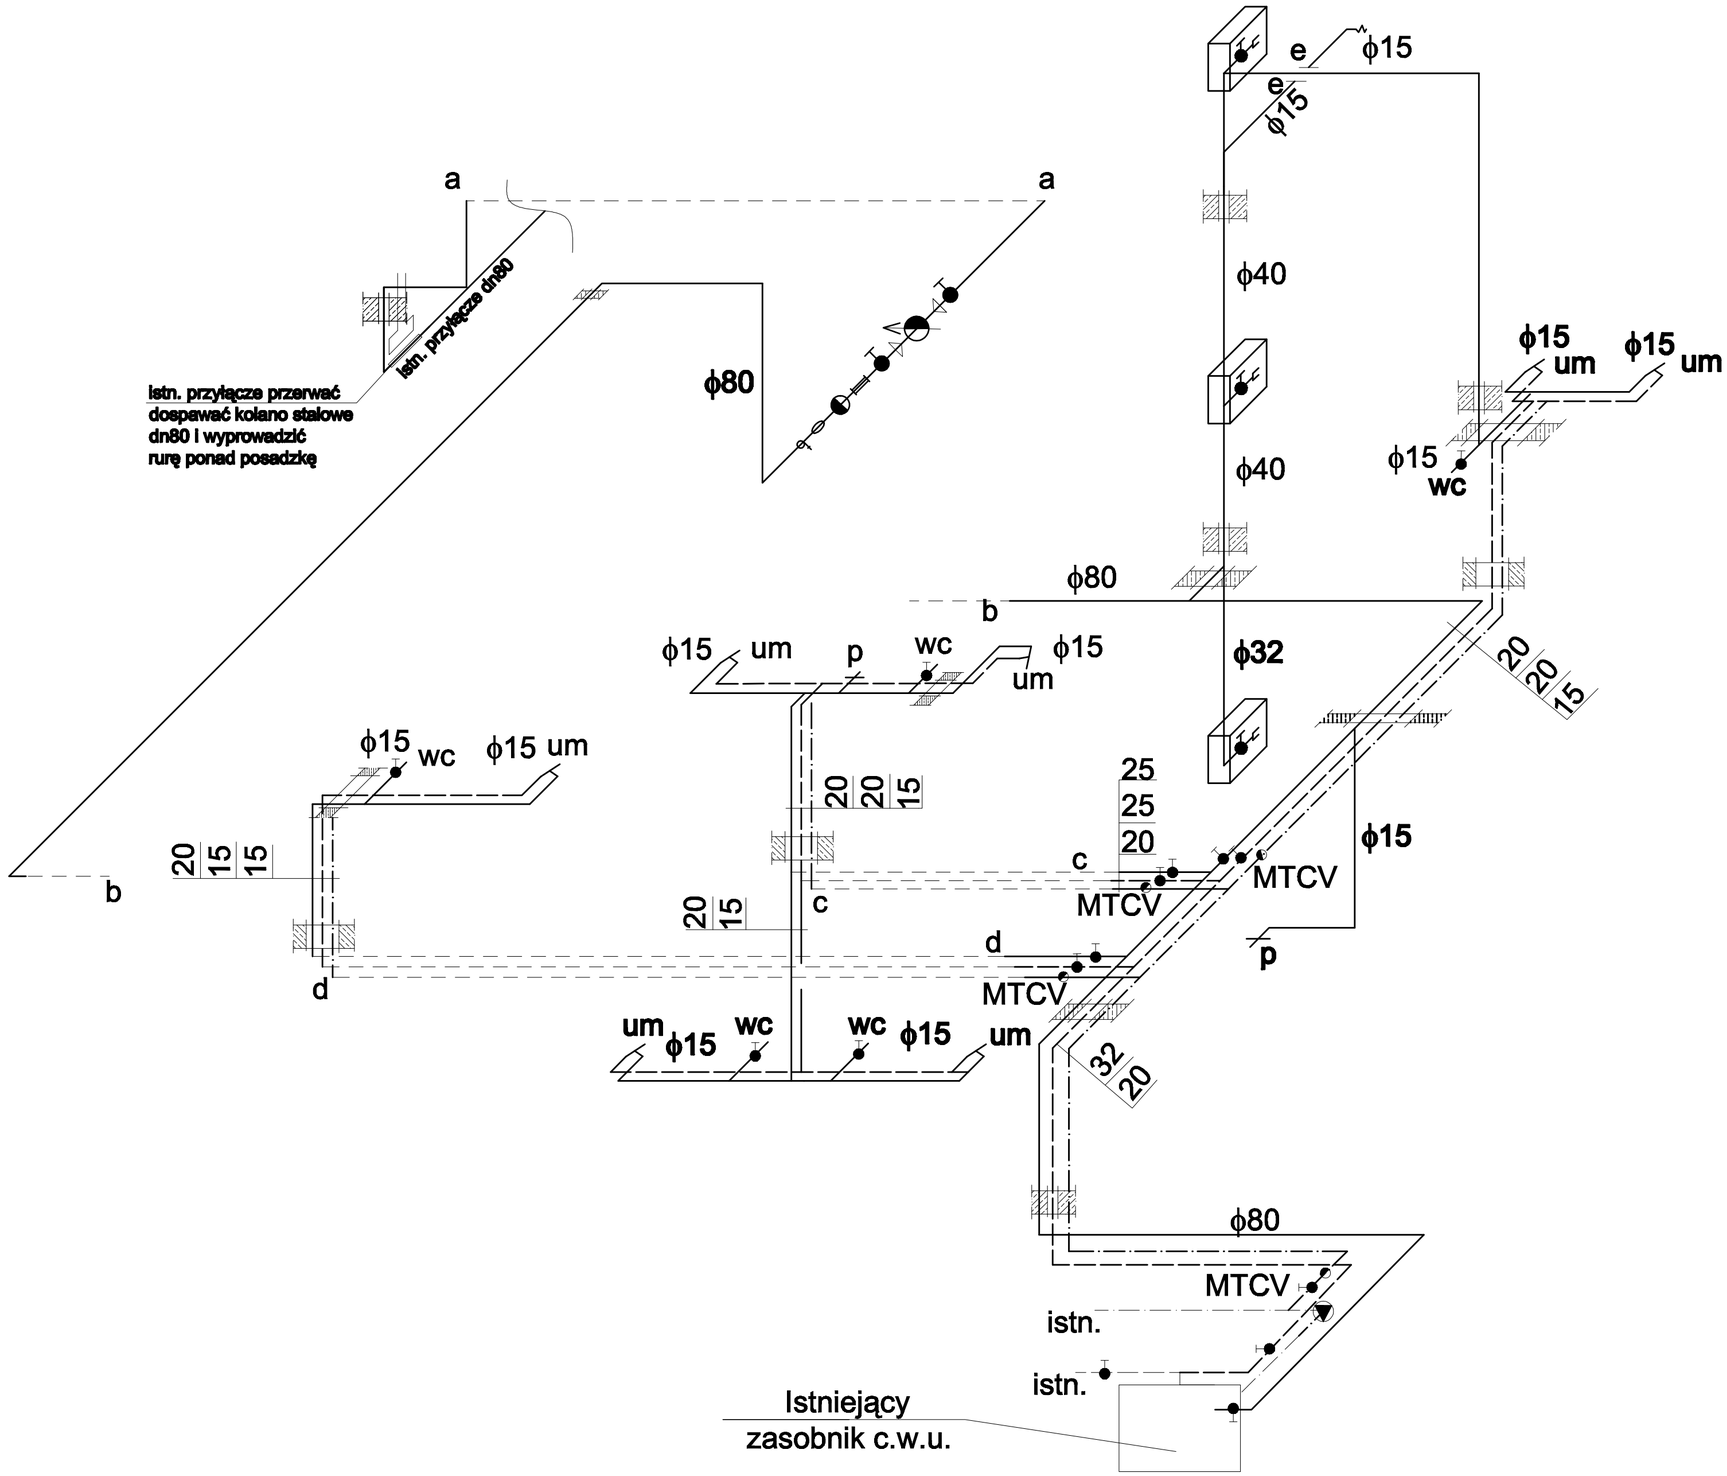

AKSONOMETRIA INSTALACJI WODOCIĄGOWEJ

JEDNOSTKA PROJEKTOWA	MIASTOPROJEKT BYDGOSZCZ Sp. z o.o. BIURO PROJEKTOWO-BADAWCZE BUDOWNICTWA OGÓLNEGO 85-067 Bydgoszcz, ul. Jagiellońska 12a tel. centrala (052) 322 12 33, tel.fax (052) 322 14 34 www.miastoprojekt-bydgoszcz.pl		
INWESTYCJA	Rozbudowa budynku Wydziału Zarządzania Uniwersytetu Gdańskiego: centrum komputerowego wraz z łącznikiem i windą dla osób niepełnosprawnych		
INWESTOR	Uniwersytet Gdański ul. Błażyńskiego 1A		
	IMIĘ I NAZWISKO	NR UPRAWNIEŃ	PODPIS
PROJEKTANT	inż. Józef Małecki	202/67/Bg, 1393/75/Sg	
OPRACOWAŁ	mgr inż. Agnieszka Szmelter		
SPRAWDZIŁ	mgr inż. Wojciech Patyk	KUP/IS/0267/06	
STADIUM	PROJEKT WYKONAWCZY		
BRANŻA	WOD-KAN		
TYTUŁ RYSUNKU	AKSONOMETRIA INSTALACJI WODOCIĄGOWEJ		
WERSJA: -	DATA: 27.02.2009 r.	SKALA: 1:50	NR RYSUNKU: WK-4