

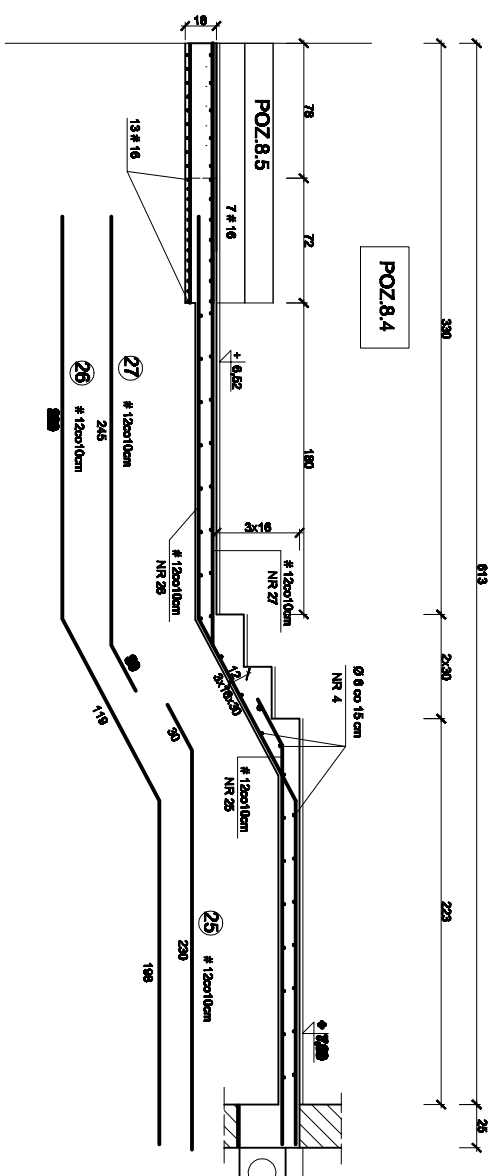
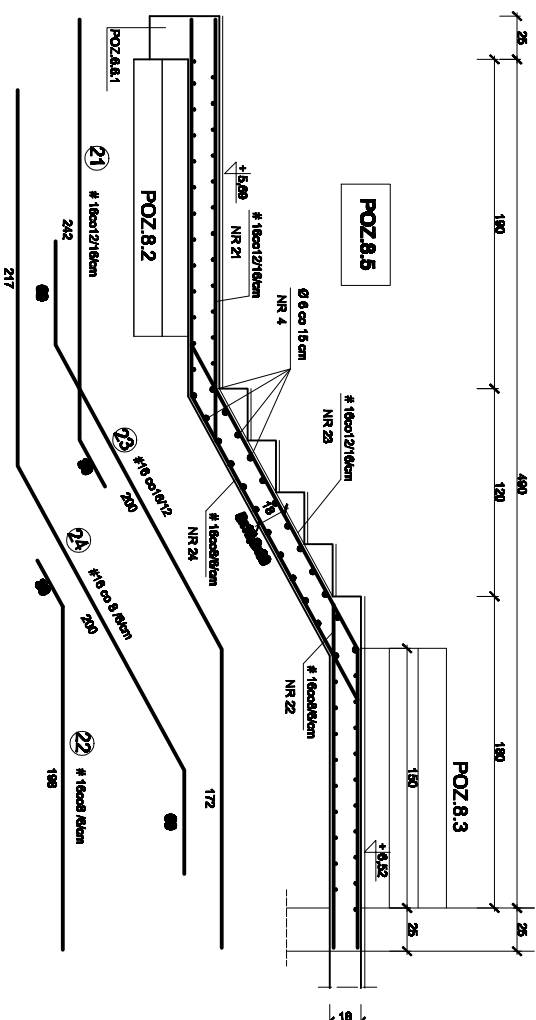
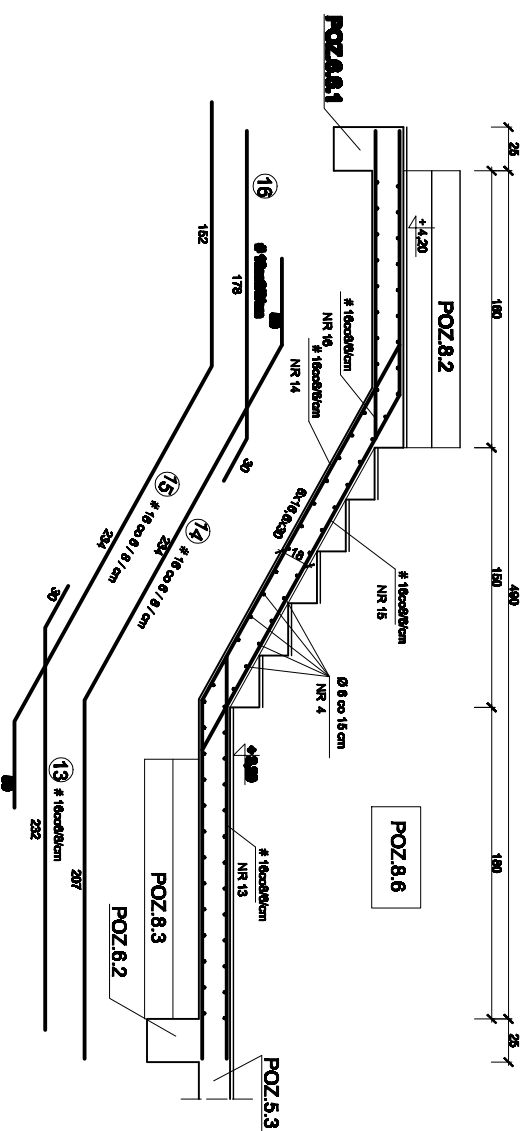


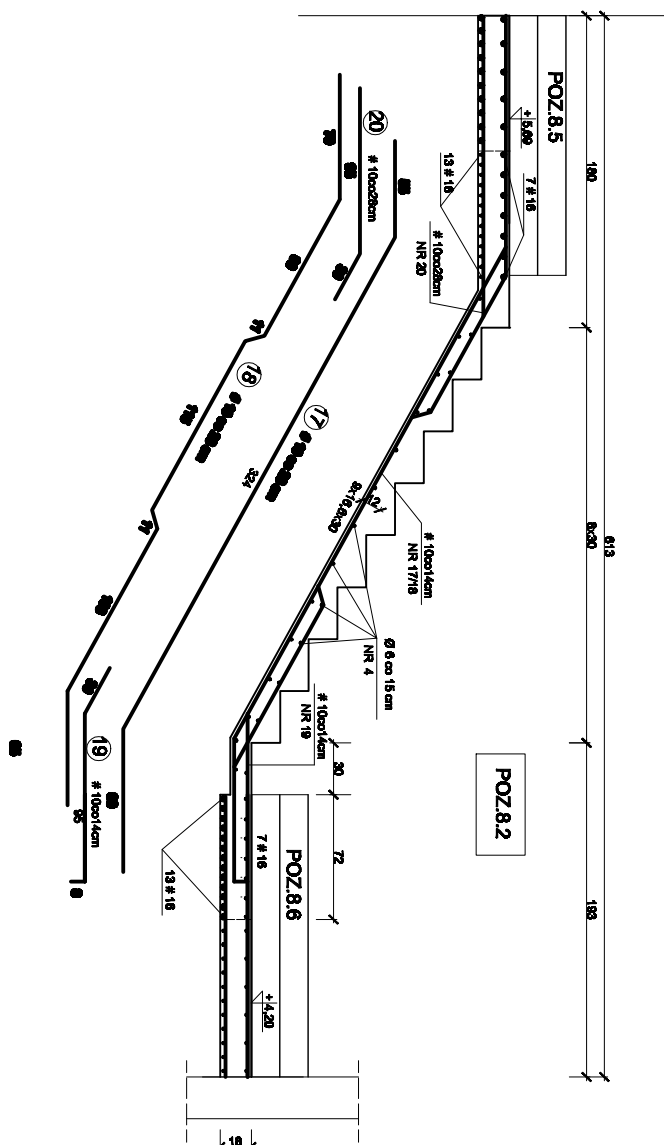

ZESTAWIENIE STALI

[illegible]

**BETON B 25
STAL A III N, A I**

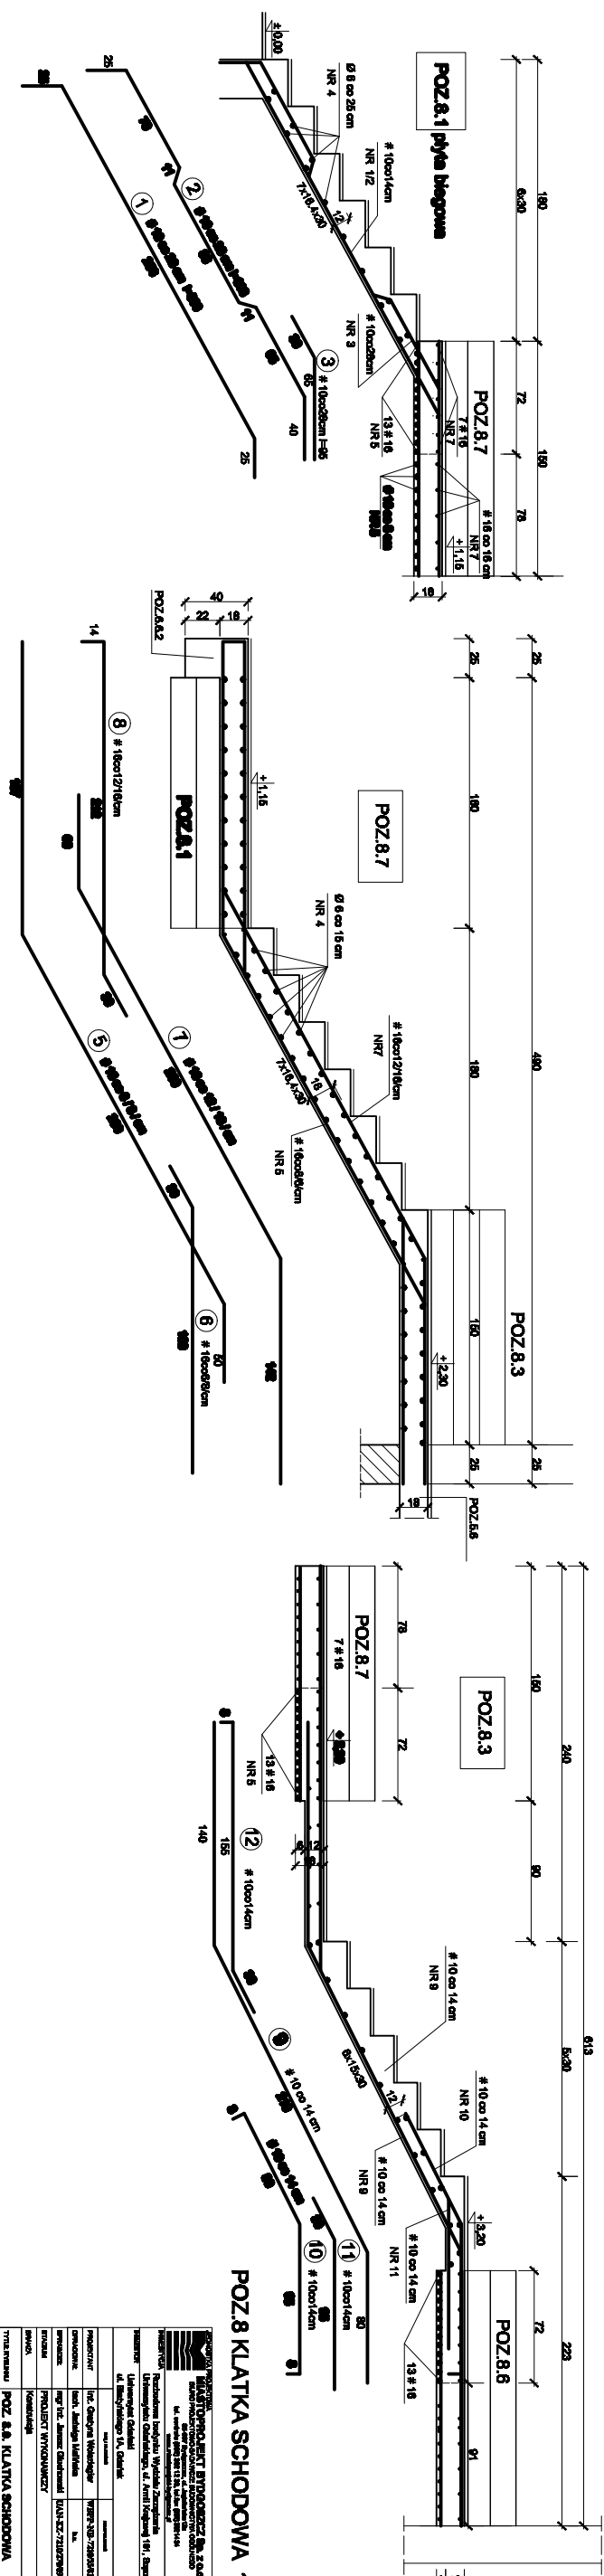

POZ.8 KLATKA SCHODOWA 1:20

[illegible]