POZ.7.1 SŁUPY SZT.4

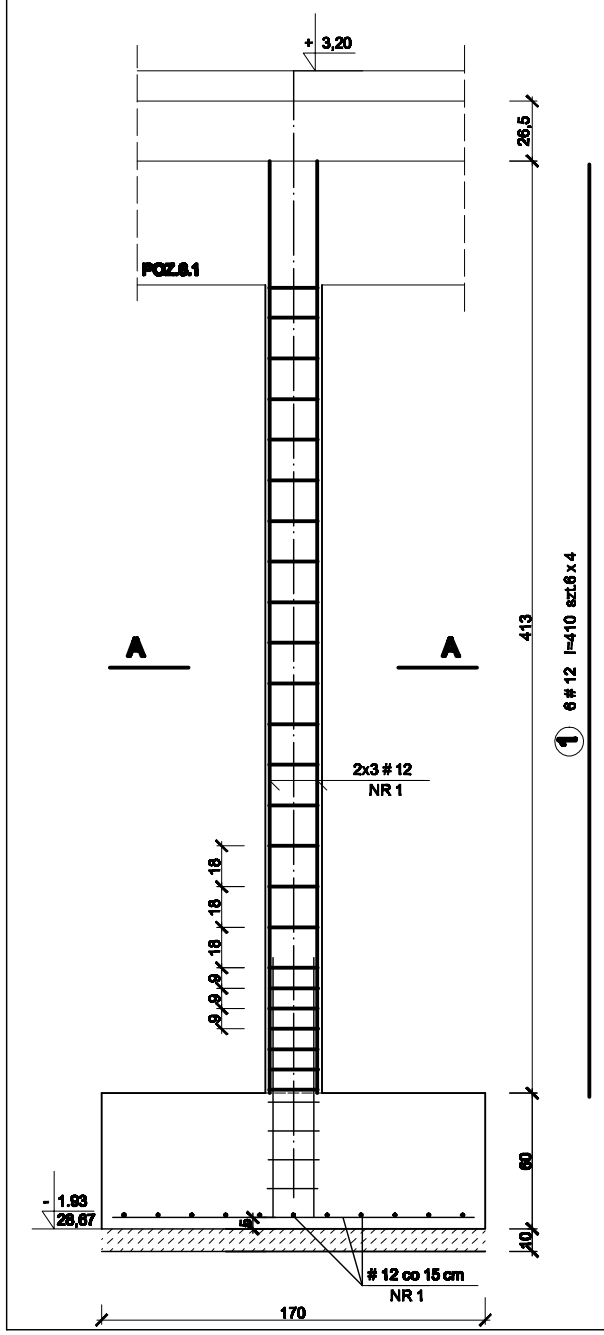

POZ.7.2 SŁUP SZT.1

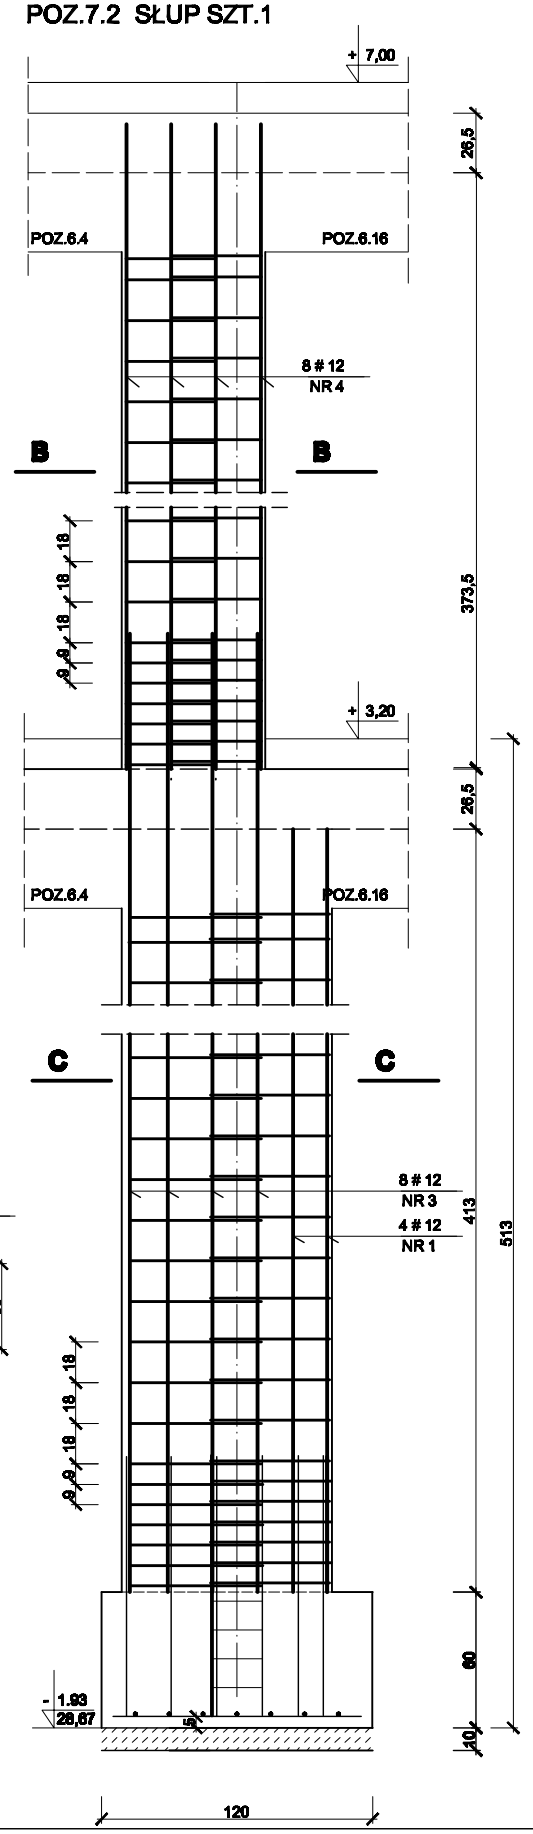

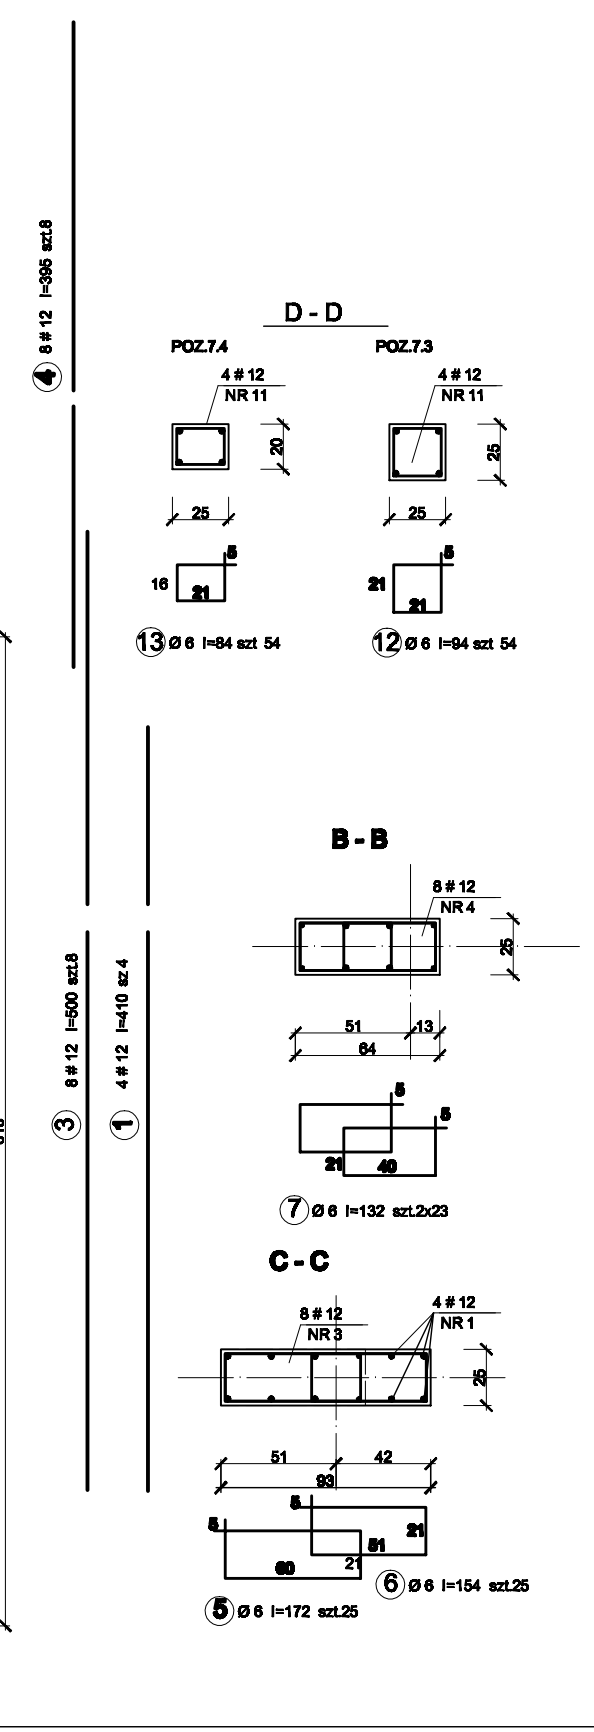

POZ.7.3 SŁUP SZT.1
POZ.7.4 SŁUP SZT.1

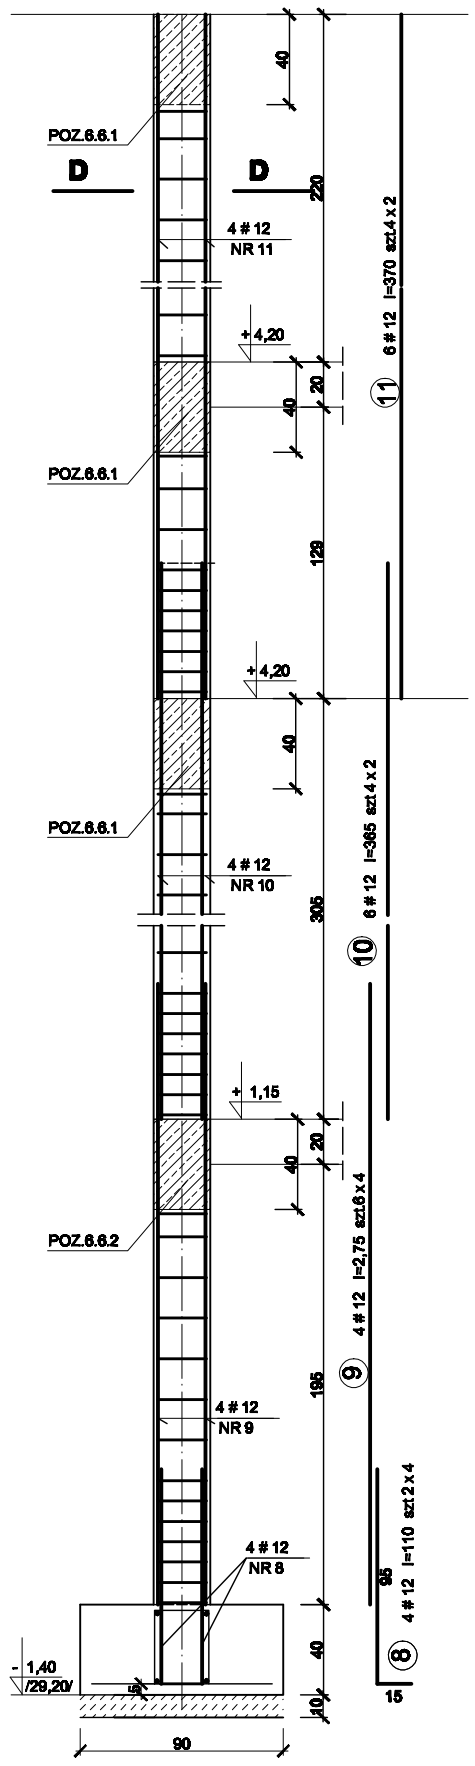

ZESTAWIENIE STALI

Nr	Ø / #	ilość szt	dług. m	A-I ϕ 6	A-IIIN # 12
1	12	28	4,10		114,80
2	6	96	1,20	115,20	
3	12	8	5,00		40,00
4	12	8	3,95		31,60
5	6	25	1,72	43,00	
6	6	25	1,54	38,50	
7	6	46	1,32	60,72	
8	12	8	1,10		8,80
9	12	8	2,75		22,00
10	6	8	3,65	29,20	
11	12	8	3,70		29,60
12	6	54	0,94	50,76	
13	6	54	0,84	45,36	
			mb	382,74	246,8
			kg/m	0,222	0,888
			kg	85,0	219,2
			Σ kg	85,0	219,2

BETON B 25
STAL A IIIN , A I

JEDNOSTKA PROJEKTOWA
MIASTOPROJEKT BYDGOSZCZ Sp. z o.o.
BIURO PROJEKTOWO-BADAWCZE BUDOWNICTWA OGÓLNEGO
85-087 Bydgoszcz, ul. Jagiellońska 13a
tel. centrala (052) 322 12 33, tel.fax (052) 322 14 24
www.miastoprojekt-bydgoszcz.pl

INWESTYCJA	Rozbudowa budynku Wydziału Zarządzania Uniwersytetu Gdańskiego, ul. Armii Krajowej 101, Sopot			
INWESTOR	Uniwersytet Gdański ul. Bażyńskiego 1A, Gdańsk			
	NAZWISKO	NR UPRAWNIEŃ	PODPIS	
PROJEKTANT	inż. Grażyna Wolszlegier	WZPP-NB-7210/33/81		
OPRACOWAŁ	tech. Jadwiga Maliińska	b.u.		
SPRAWDZIŁ	mgr inż. Janusz Głuchowski	UAN-KZ-7210/270/89		
STADIUM	PROJEKT WYKONAWCZY			
BRANŻA	Konstrukcja			
TYTUŁ RYSUNKU	POZ. 7.0. SŁUPY			
SKALA -	DATA 17.04.2009 r.	SKALA 1:20	NR RYSUNKU 16	