


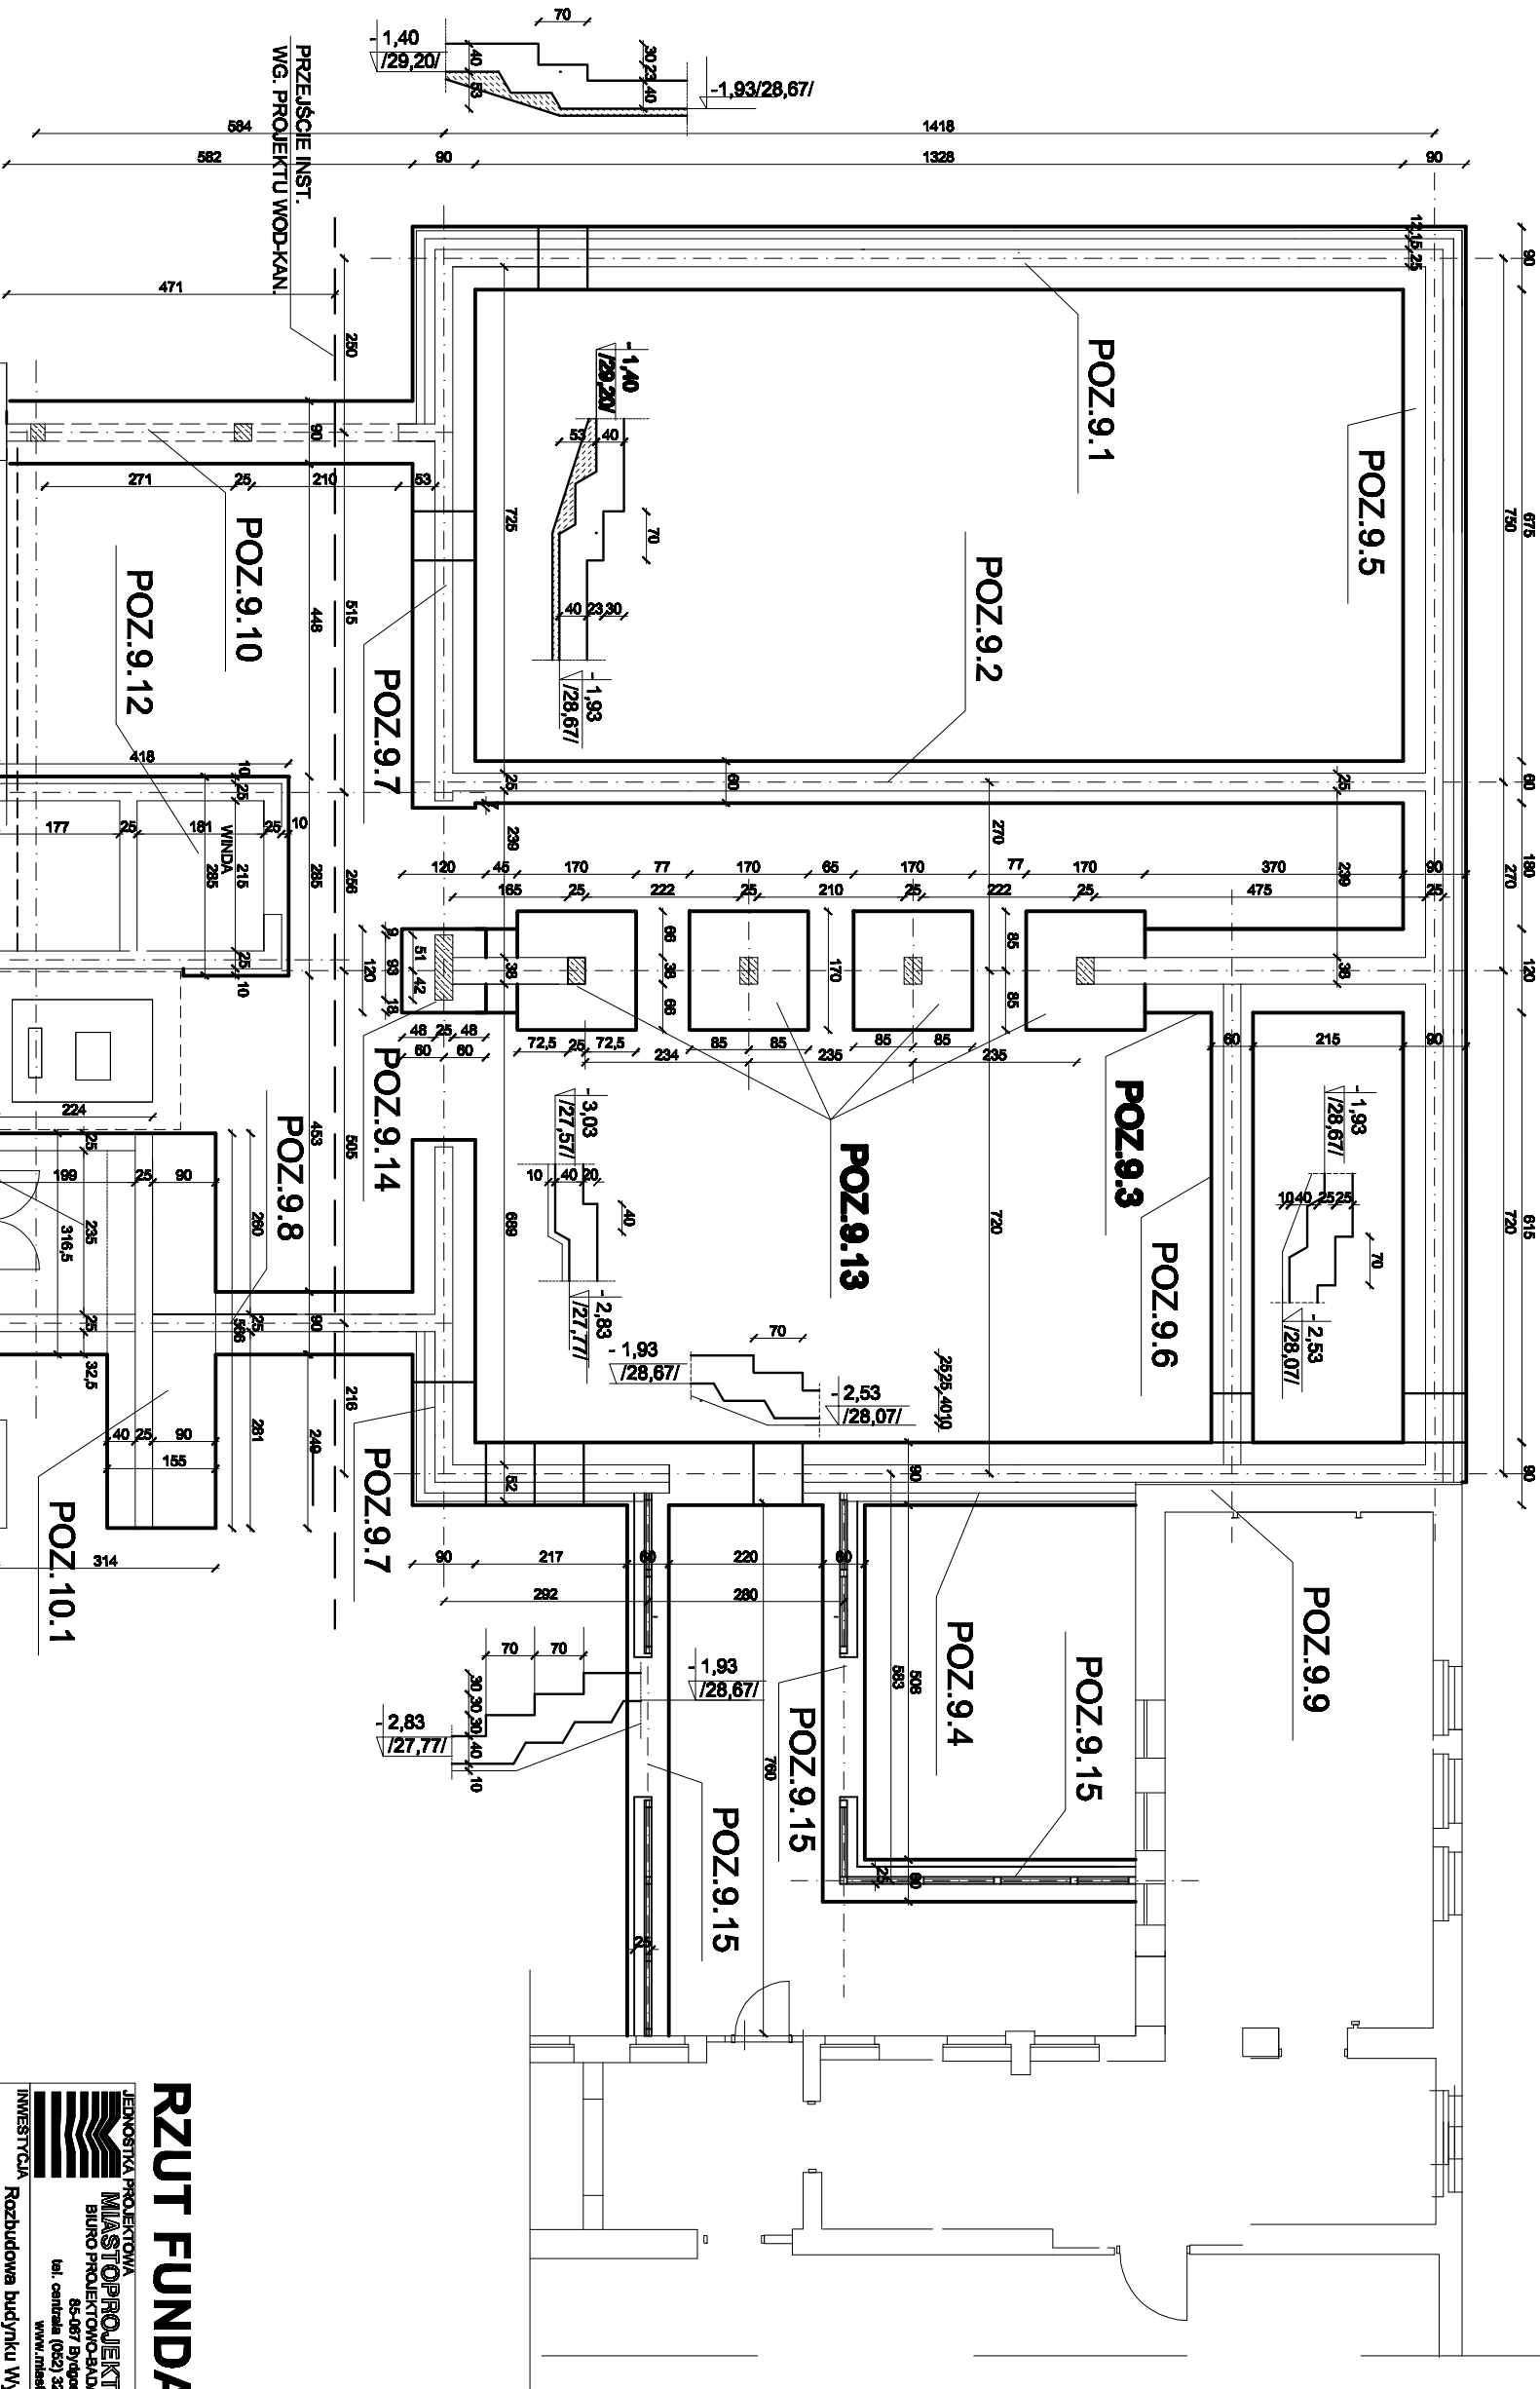

BETON B25
STAL A IIIIN

RZUT FUNDAMENTÓW

JEDNOSTKA PROJEKTOWA
MIASTO PROJEKT BYDGOSZCZ SP. Z O.O.
BIURO PROJEKTOWO-BADAWCZE BUDOWNICTWA OBOJĘTNEGO
85-087 Bydgoszcz, ul. Jagiellońska 12a
tel. centralna (052) 322 12 33, tel. fax (052) 322 14 34
www.miejskoprojekt-bydgoszcz.pl

INWESTYCJA

Rozbudowa budynku Wydziału Zarządzania
Uniwersytetu Gdańskiego, ul. Armii Krajowej 101, Sopot

INWESTOR

Uniwersytet Gdański
ul. Bielskiego 1A

- UWAGI**
1. POZIOM POSADOWIENIA FUNDAMENTÓW
- 1,83/28,67/mppm
 2. BUDYNEK ZALICZONO DO II KATEGORII
GEO TECHNICZNEJ O PROSTYCH WARUNKACH
GRUNTOWYCH.
 3. ŁAWY FUNDAMENTOWE NALEŻY POSADOWIĆ W
POZIOMIE ISTNIEJĄCYCH ŁAW FUNDAMENTOWYCH.
 4. PRZED WYLANIEM ŁAW FUNDAMENTOWYCH UŻYĆ
RURY OCHRONNE WG. PROJ. WOD-KAN.
 5. ŁAWĘ POZ. 9.9. WYKONNYĆ ODCINKAMI DŁUGOŚCI
DO 100cm

Tytuł rysunku			
RZUT FUNDAMENTÓW			
Wersja		1	
Data		17.04.2009 r.	
Skala		1:100	
Inicjały			
Projektant		mgr inż. Janusz Gluchowski	
Sprawdza		mgr inż. Janusz Gluchowski	
Stadium		PROJEKT WYKONAWCZY	
Branża		KONSTRUKCJA	
Inicjały			
Data			
Wersja			