


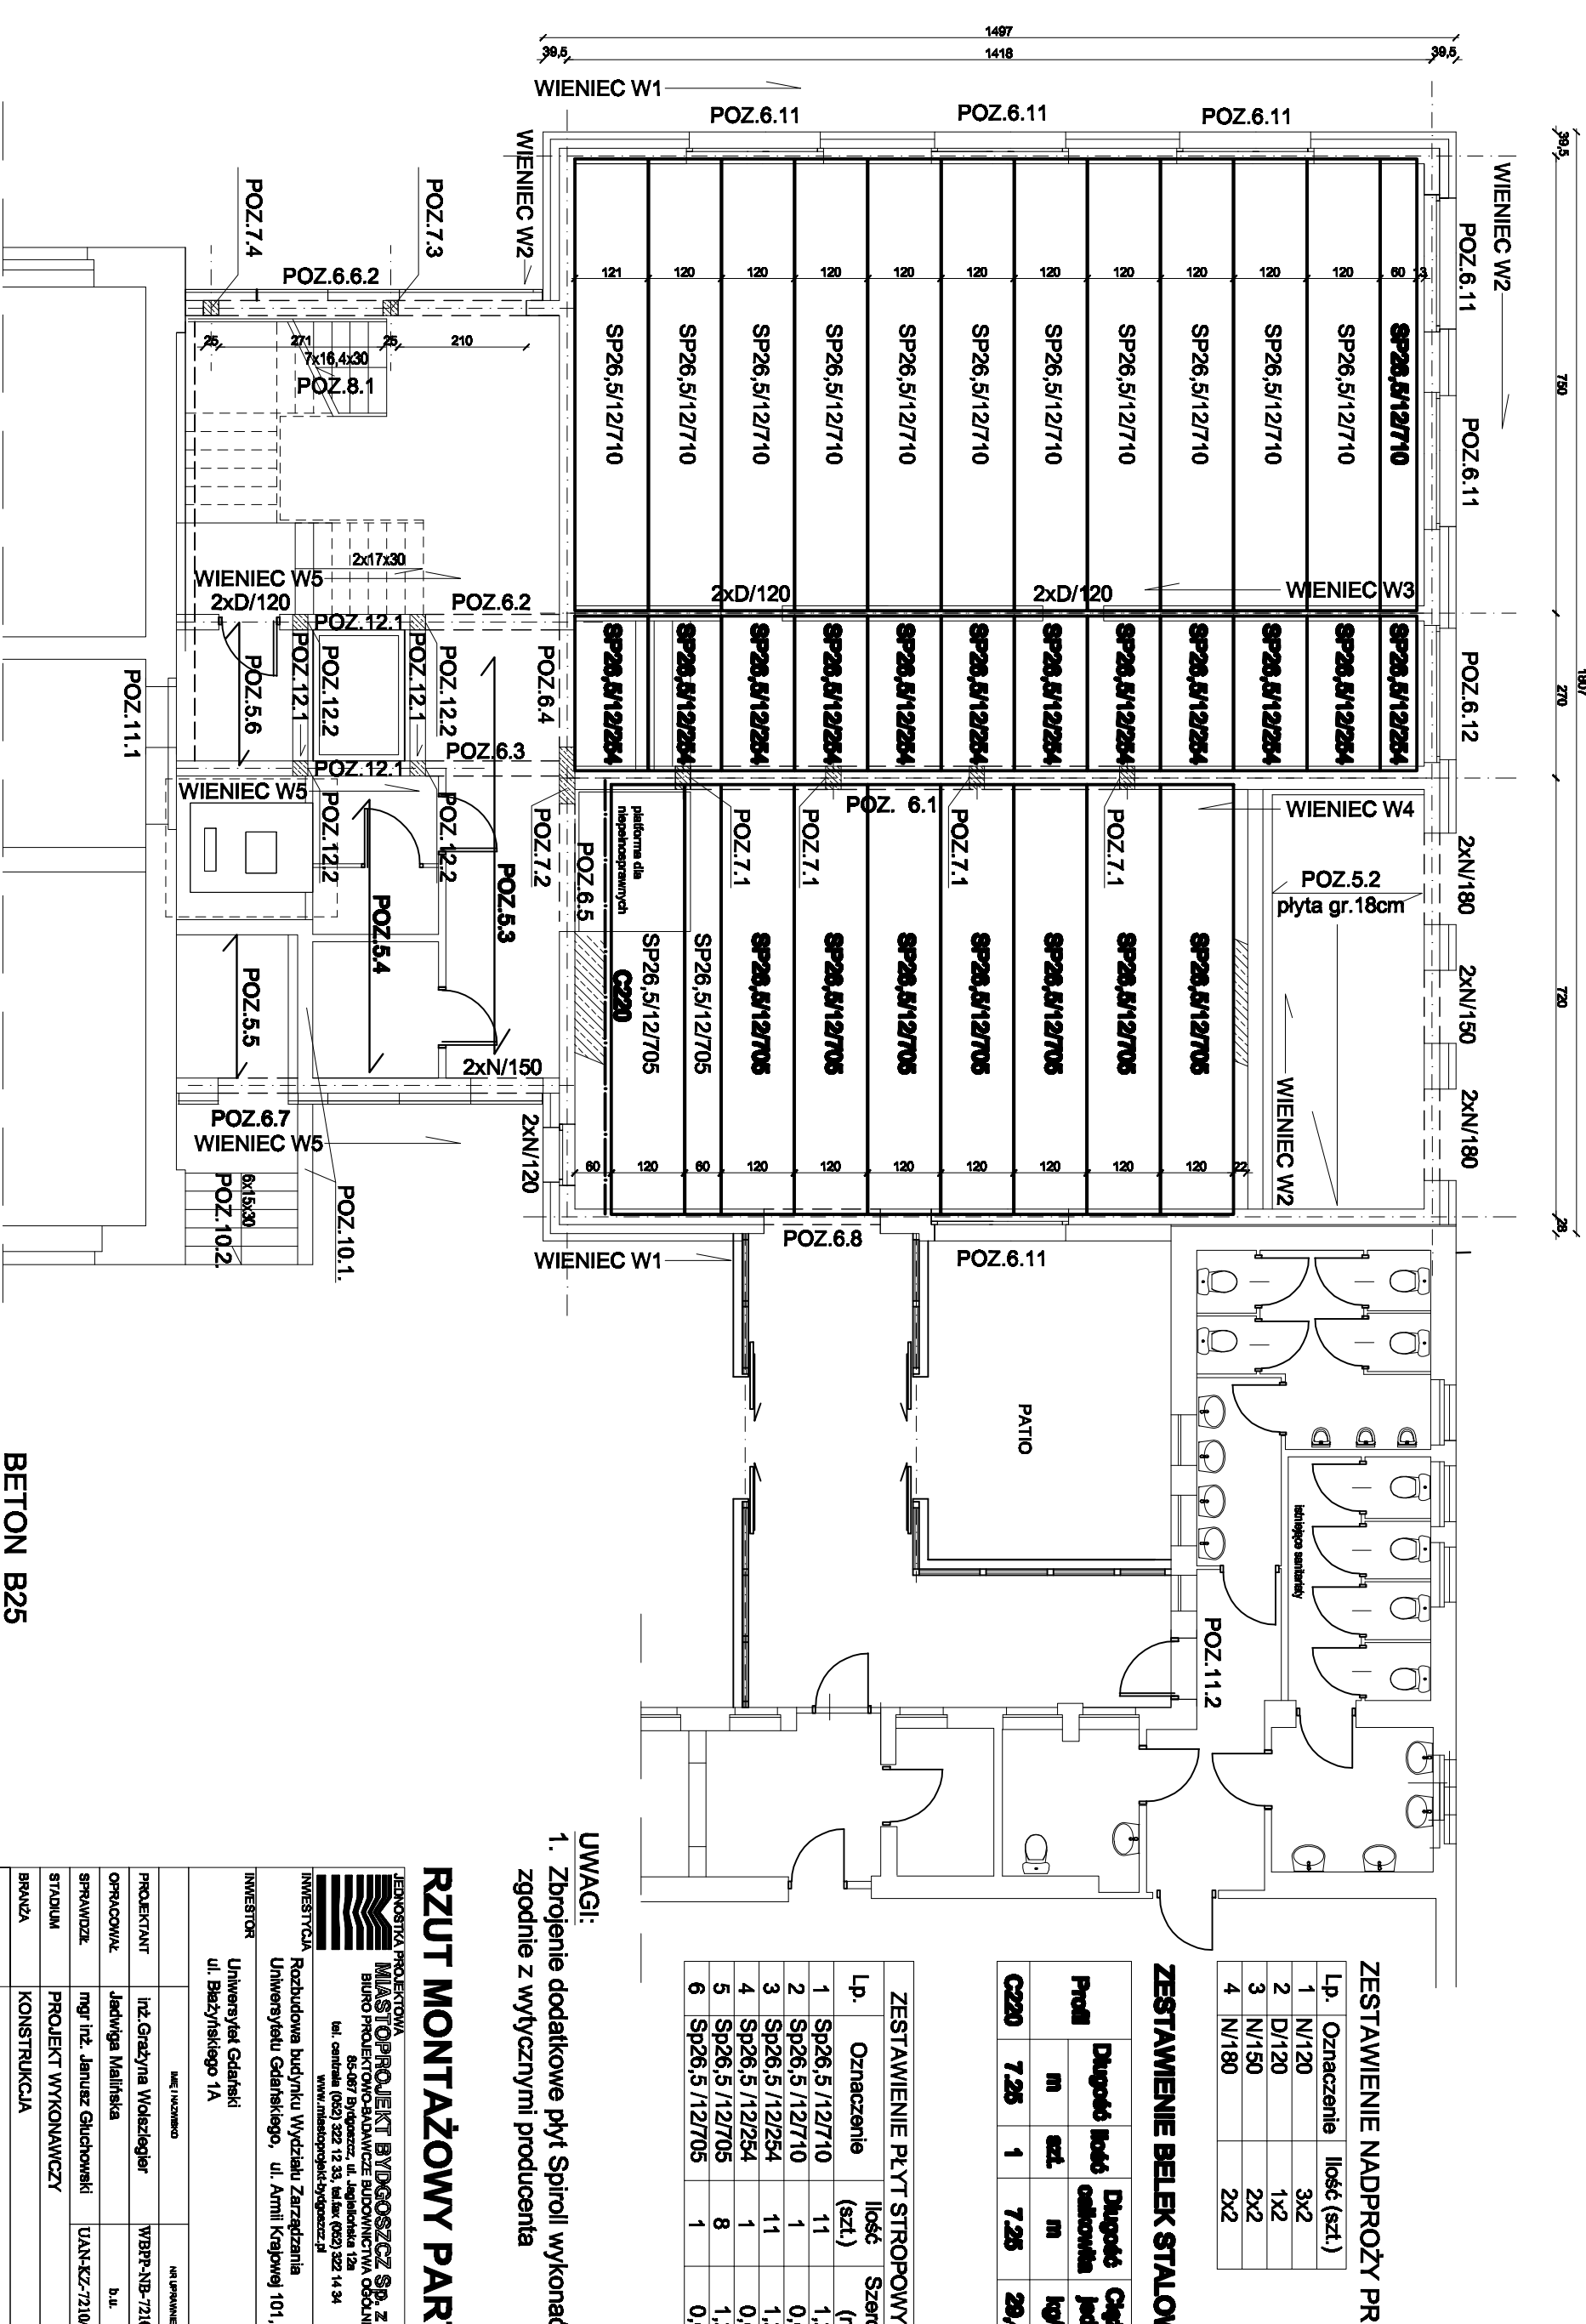

ZESTAWIENIE NADPROŻY PREF.				
Lp.	Oznaczenie	Ilość (szt.)		
1	N/120	3x2		
2	D/120	1x2		
3	N/150	2x2		
4	N/180	2x2		

ZESTAWIENIE BELEK STALOWYCH					
Profil	Długość	Ilość	Długość całkowita	Ciepota jedn.	Ciepota
	m	szt.	m	kg/m	kg
C220	7,25	1	7,25	29,40	213,2

ZESTAWIENIE PŁYT STROPOWYCH				
Lp.	Oznaczenie	Ilość (szt.)	Szerokość (m)	
1	Sp26,5 /12/710	11	1,20	
2	Sp26,5 /12/710	1	0,60	
3	Sp26,5 /12/254	11	1,20	
4	Sp26,5 /12/254	1	0,60	
5	Sp26,5 /12/705	8	1,20	
6	Sp26,5 /12/705	1	0,60	

UWAGI:
1. Zbrojenie dodatkowe płyt Spiroll wykonać zgodnie z wytycznymi producenta

RZUT MONTAŻOWY PARTERU

JEDNOSTKA PROJEKTOWA
MIASTO PROJEKT BUDOWSZZ SP. Z O.O.
BIURO PROJEKTOWO-BADAWCZE BUDOWNICTWA OBLONIEGO
85-087 Bydgoszcz, ul. Jagiellońska 12a
tel. centralna (052) 322 12 33, tel.fax (052) 322 14 34
www.miestoprojekt-bydgoszcz.pl

INWESTYCJA
Rozbudowa budynku Wydziału Zarządzania
Uniwersytetu Gdańskiego, ul. Armii Krajowej 101, Sopot
INWESTOR
Uniwersytet Gdański
ul. Białyńskiego 1A

PROJEKTANT	inż. Grażyna Woleziegieł	WBPR-NB-7210/55/81	PODRZ
OPRACOWAŁ	Jadwiga Malinśka	b.d.	
SPRAWDZIŁ	mgr inż. Janusz Gluchowski	UAH-KZ-7210/270/89	
STADIUM	PROJEKT WYKONAWCZY		
BRANŻA	KONSTRUKCJA		

BETON B25
STAL A IIIIN
STAL PROFILOWANA S13Sx

TYTUŁ RYSUNKU			
RZUT MONTAŻOWY PARTERU			
WERSJA	DATA	SKALA	INTERWAŁ
	17.04.2009 r.	1:100	4