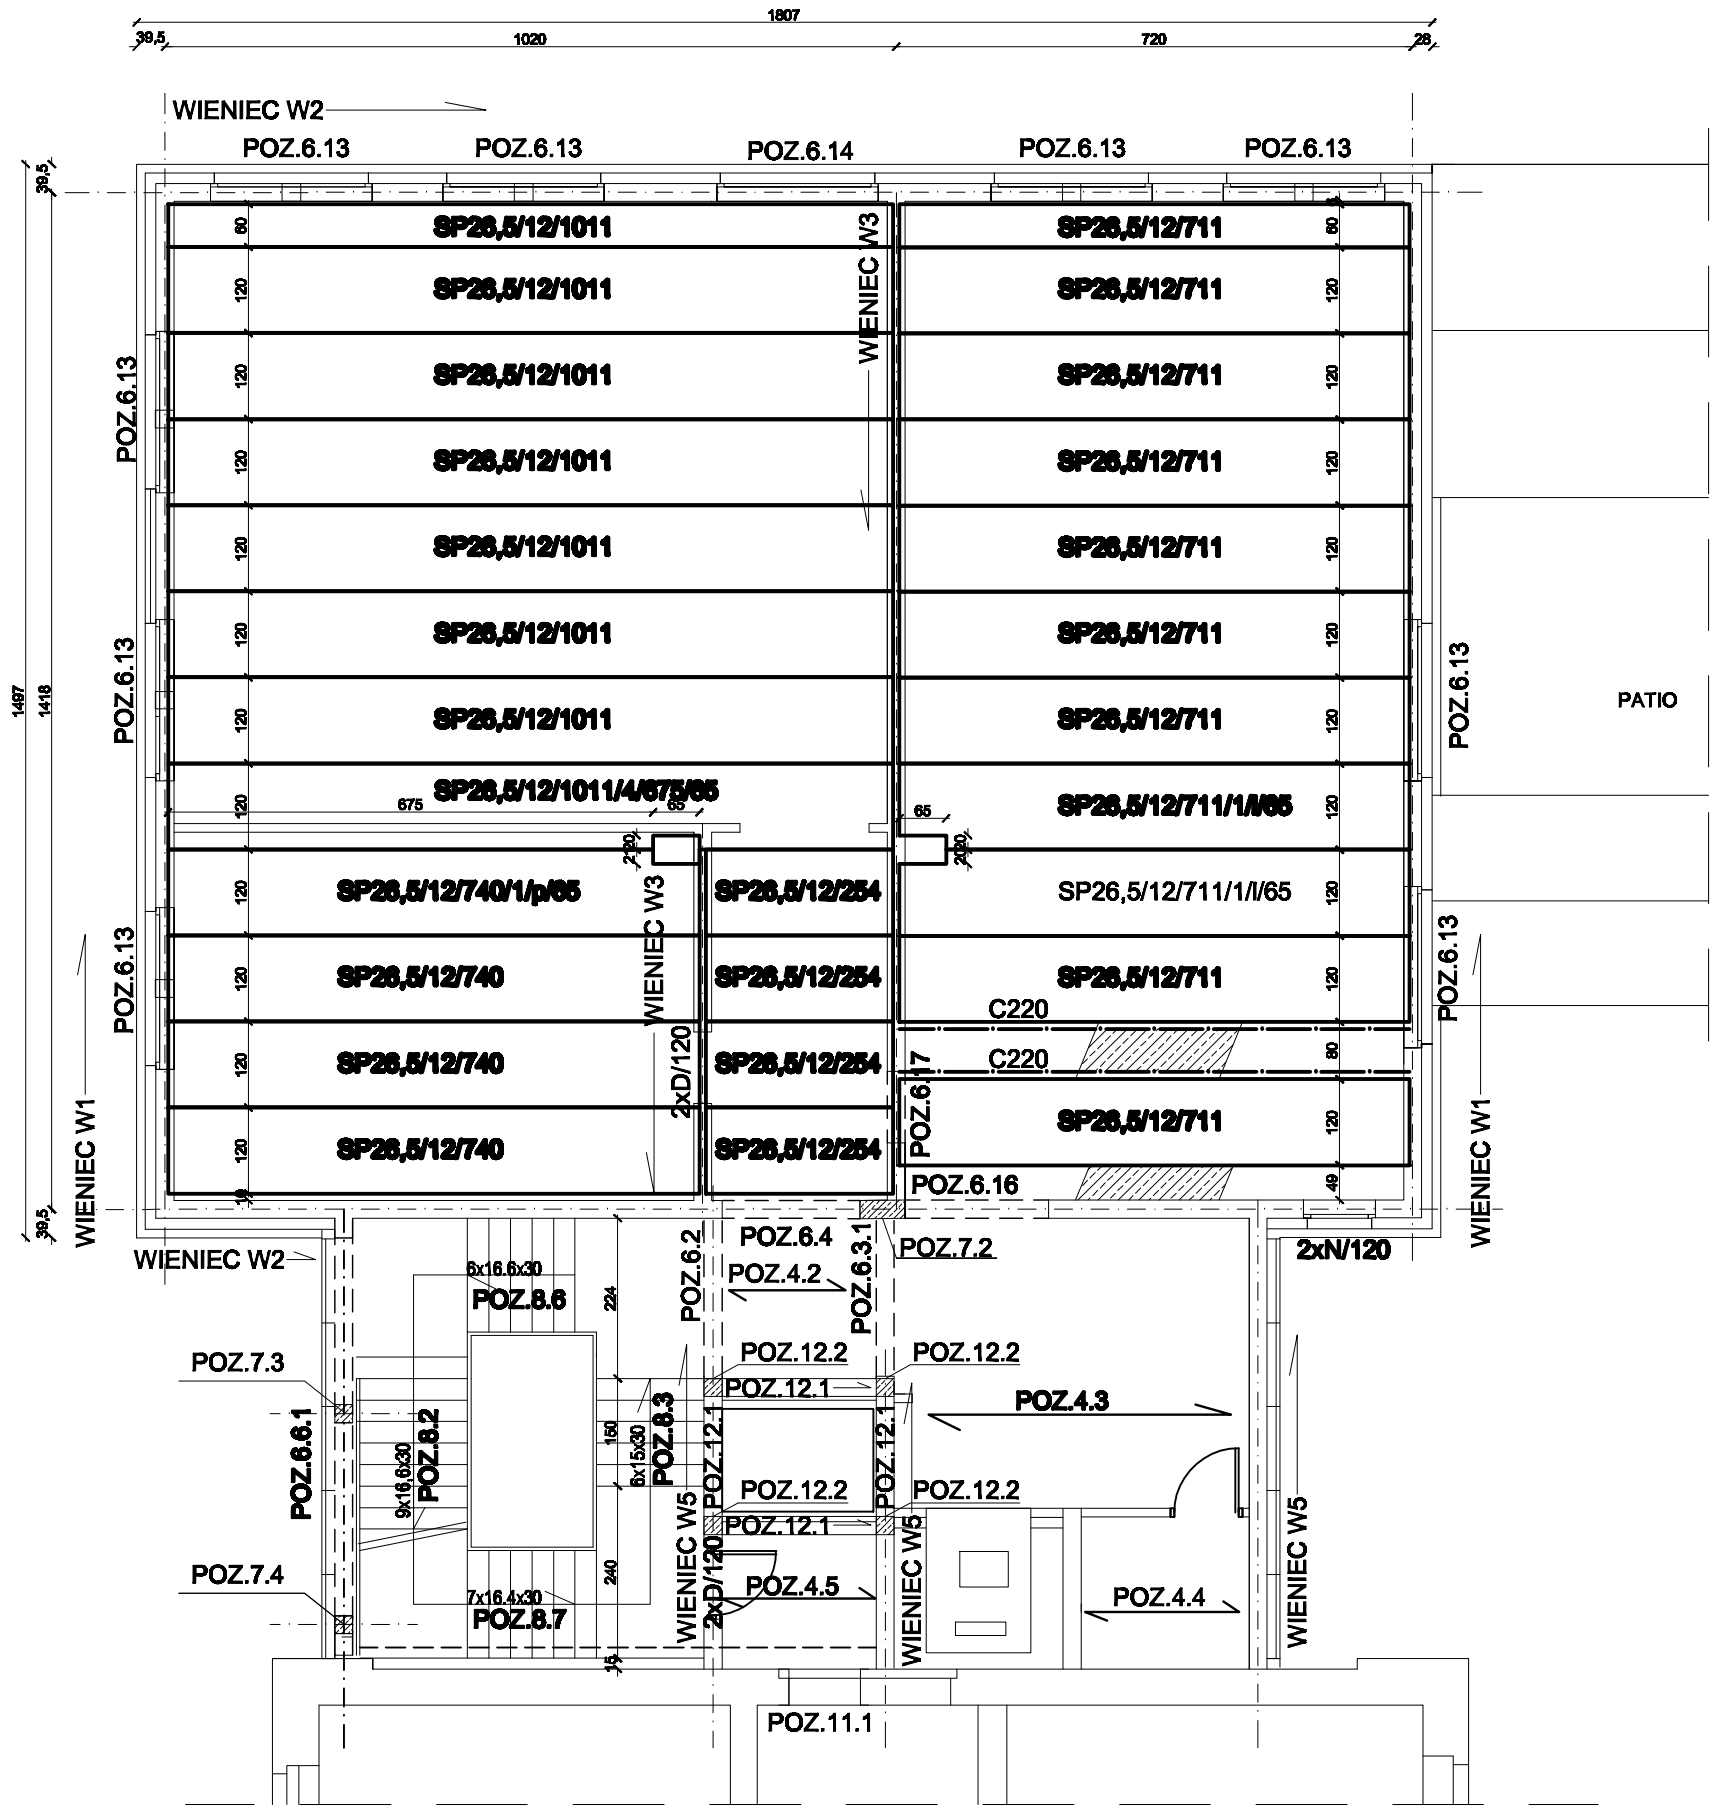

ZESTAWIENIE NADPROŻY PREF.

Lp.	Oznaczenie	Ilość (szt.)
1	D/120	2x2

ZESTAWIENIE BELEK STALOWYCH

Profil	Długość	Ilość	Długość całkowita	Ciężar jedn.	Ciężar
	m	szt.	m	kg/m	kg
C220	7.25	2	14.50	29,40	426.3

ZESTAWIENIE PŁYT STROPOWYCH

Lp.	Oznaczenie	Ilość (szt.)	Szerokość (m)
1	Sp26,5 /12/1011	6	1,20
2	Sp26,5 /12/1011	1	0,60
3	Sp26,5 /12/1011/4/675/65	1	1,20
4	Sp26,5 /12/740	3	1,20
5	Sp26,5 /12/740/1/p/65	1	1,20
6	Sp26,5 /12/254	4	1,20
7	Sp26,5 /12/711	8	1,20
8	Sp26,5 /12/711	1	0,60
9	Sp26,5 /12/711/1/l/65	2	1,20

UWAGI:

1. Zbrojenie dodatkowe płyt Spiroll wykonać zgodnie z wytycznymi producenta

RZUT MONTAŻOWY PIĘTRA

BETON B25
STAL A IIIN
STAL PROFILOWANA St3Sx

JEDNOSTKA PROJEKTOWA
MIASTOPROJEKT BYDGOSZCZ Sp. z o.o.
BIURO PROJEKTOWO-BADAWCZE BUDOWNICTWA OGÓLNEGO
85-067 Bydgoszcz, ul. Jagiellońska 12a
tel. centrala (052) 322 12 33, tel.fax (052) 322 14 34
www.miastoprojekt-bydgoszcz.pl

INWESTYCJA: Rozbudowa budynku Wydziału Zarządzania Uniwersytetu Gdańskiego, ul. Armii Krajowej 101, Sopot

INWESTOR: Uniwersytet Gdański ul. Błażyńskiego 1A

	IMIĘ I NAZWISKO	NR UPRAWNIEŃ	PODPIS
PROJEKTANT	inż.Grażyna Wolszlegier	WBPP-NB-7210/55/81	
OPRACOWAŁ	Jadwiga Malińska	b.u.	
SPRAWDZIŁ	mgr inż. Janusz Głuchowski	UAN-KZ-7210/270/89	
STADIUM	PROJEKT WYKONAWCZY		
BRANŻA	KONSTRUKCJA		
TYTUŁ RYSUNKU	RZUT MONTAŻOWY PIĘTRA		

WERSJA	DATA	SKALA	NR RYSUNKU
	17.04.2009 r.	1:100	5