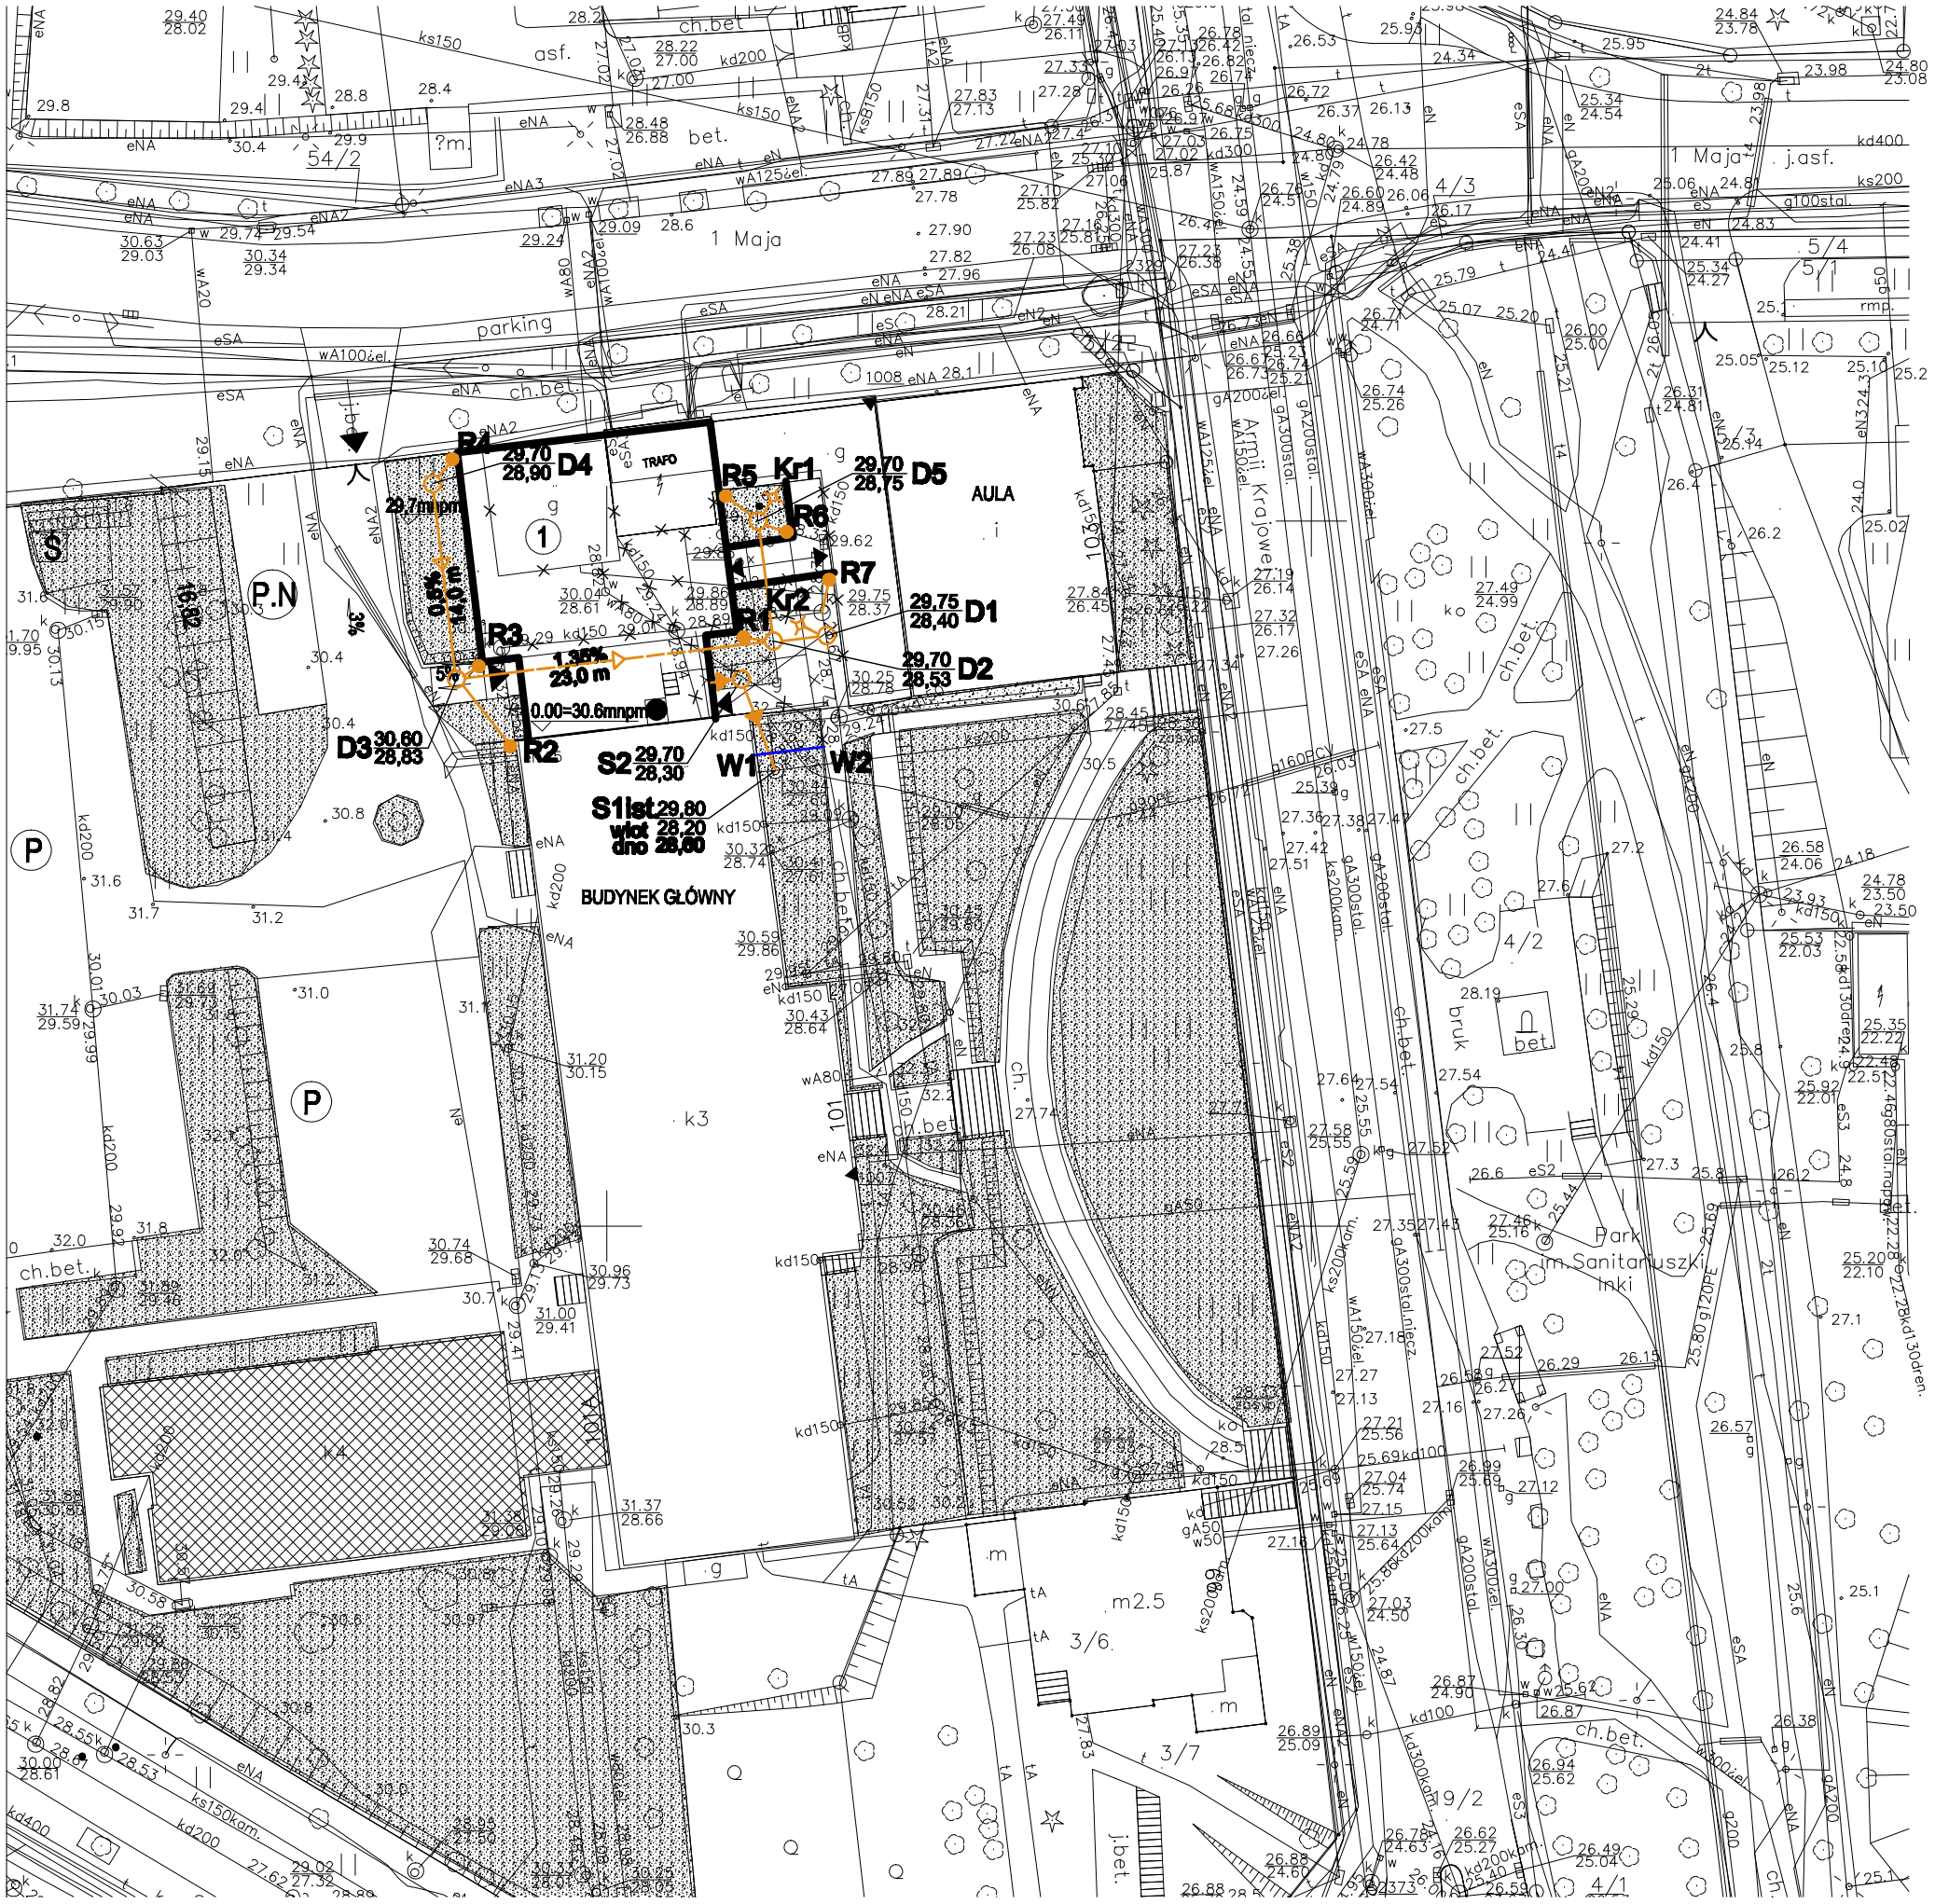

LEGENDA:

- PROJEKTOWANE PRZYŁĄCZE WODOCIĄGOWE
- PROJEKTOWANA KANALIZACJA DESZCZOWA
- PROJEKTOWANA KANALIZACJA SANITARNA
- PROJEKTOWANA KANALIZACJA DESZCZOWA POD BUDYNKIEM
- PRZEWODY DO LIKWIDACJI

JEDNOSTKA PROJEKTOWA

MIASTOPROJEKT BYDGOSZCZ Sp. z o.o.
BIURO PROJEKTOWO-BADAWCZE BUDOWNICTWA OGÓLNEGO
85-067 Bydgoszcz, ul. Jagiellońska 12a
tel. centrala (052) 322 12 33, tel.fax (052) 322 14 34
www.miastoprojekt-bydgoszcz.pl

INWESTYCJA Rozbudowa budynku Wydziału Zarządzania Uniwersytetu Gdańskiego:centrum komputerowego wraz z łącznikiem i windą dla osób niepełnosprawnych

INWESTOR Uniwersytet Gdański
ul. Błażyńskiego 1A

	IMIĘ I NAZWISKO	NR UPRAWNIEŃ	PODPIS
PROJEKTANT	inż. Józef Małecki	202/67/Bg, 1393/75/Bg	
OPRACOWAŁ	mgr inż. Agnieszka Szmelter		
SPRAWDZIŁ	mgr inż. Wojciech Patyk	KUP/IS/0267/08	
STADIUM	PROJEKT WYKONAWCZY		
BRANŻA	WOD-KAN		
TYTUŁ RYSUNKU	**PLAN SYTUACYJNO-WYSOKOŚCIOWY**		

WERSJA	DATA	SKALA	NR RYSUNKU
-	17.04.2009 r.	1:500	WK-0