



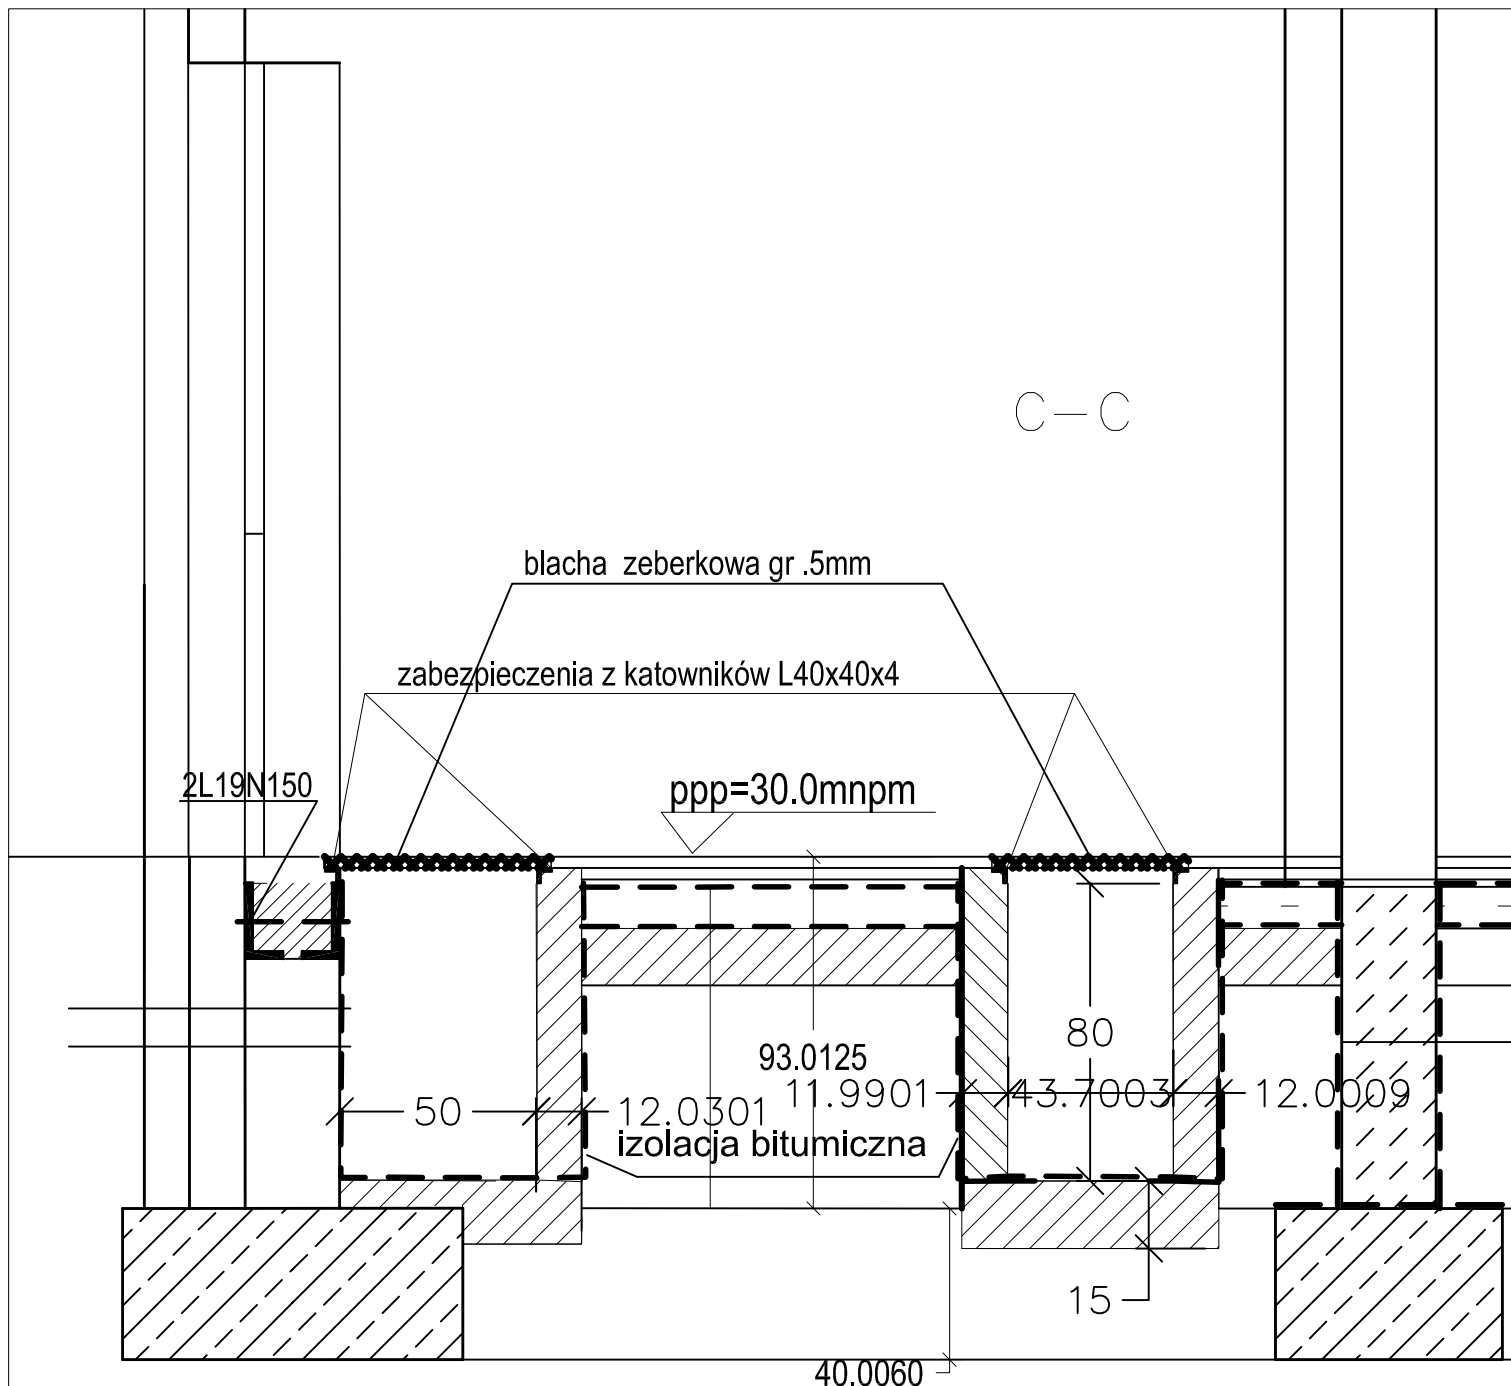

"szyny" z 100 pod
podwozie transformatora

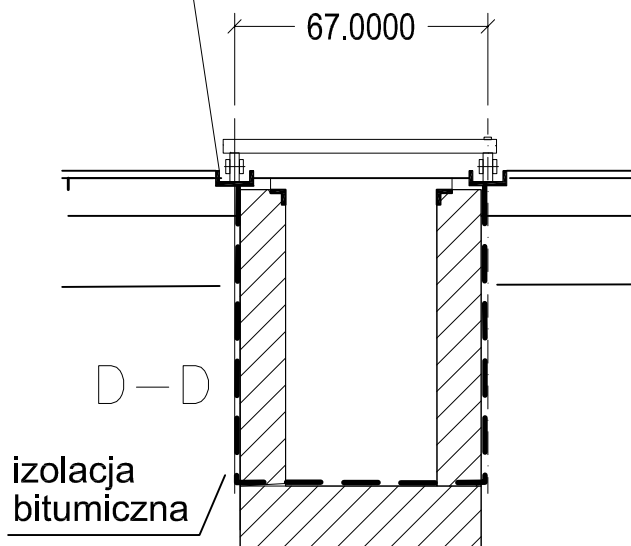

JEDNOSTKA PROJEKTOWA MIASTOPROJEKT BYDGOSZCZ Sp. z o.o. BIURO PROJEKTOWO-BADAWCZE BUDOWNICTWA OGÓLNEGO 85-067 Bydgoszcz, ul. Jagiellońska 12a tel. centrala (052) 322 12 33, tel.fax (052) 322 14 34 www.miestoprojekt-bydgoszcz.pl			
INWESTYCJA	Budowa budynku Wydziału Zarządzania Uniwersytetu Gdańskiego w Sopocie przy ul. Armii Krajowej, 1-go Maja		
INWESTOR	UNIWERSYTET GDAŃSKI ul. Bażyńskiego 1A Gdańsk		
	IMIE I NAZWISKO	NR UPRAWNIEN	PODPIS
PROJEKTANT	mgr inż. arch. Jolanta Czyżowicz	GP-KZ-7342/195/94	
SPRAWDZIŁ	mgr inż. arch. Alicja Kamieniarz	RGPI-V-7342-27/97	
STADIUM	PROJEKT BUDOWLANO- WYKONAWCZY		
BRANŻA	ARCHITEKTURA		
TYTUŁ RYSUNKU	Plan stacji T-2842 - część budowlana - przekrój		
WERSJA	-	DATA	30.04.2009 r.
		SKALA	1:10
		NR RYSUNKU	Rys. 1b