


LEGENDA:

- 1). komory transformatorowe;
- 2). transformatory;
- 3). przedział obsługi rozdzielnic;
- 4). rozdzielnice SN;
- 5). rozdzielnice m;
- 6). przegrody siatkowe;
- 7). przepusty kablowe;
- 8). żaluzje wentylacyjne w drzwiach komory transformatorowej;
- 9). żaluzje wentylacyjne w drzwiach przedziału obsługi;
- 10). drzwi do komór transformatorowych;
- 11). drzwi do przedziału obsługi;
- 12). kable m;
- 13). kable SN;
- 14). kanał kablowy;

 Oprawa oświetleniowa C01 2x36W

o łącznik oświetlenia 10A, 230V

AW Oprawa z modułem awaryjnym 2h

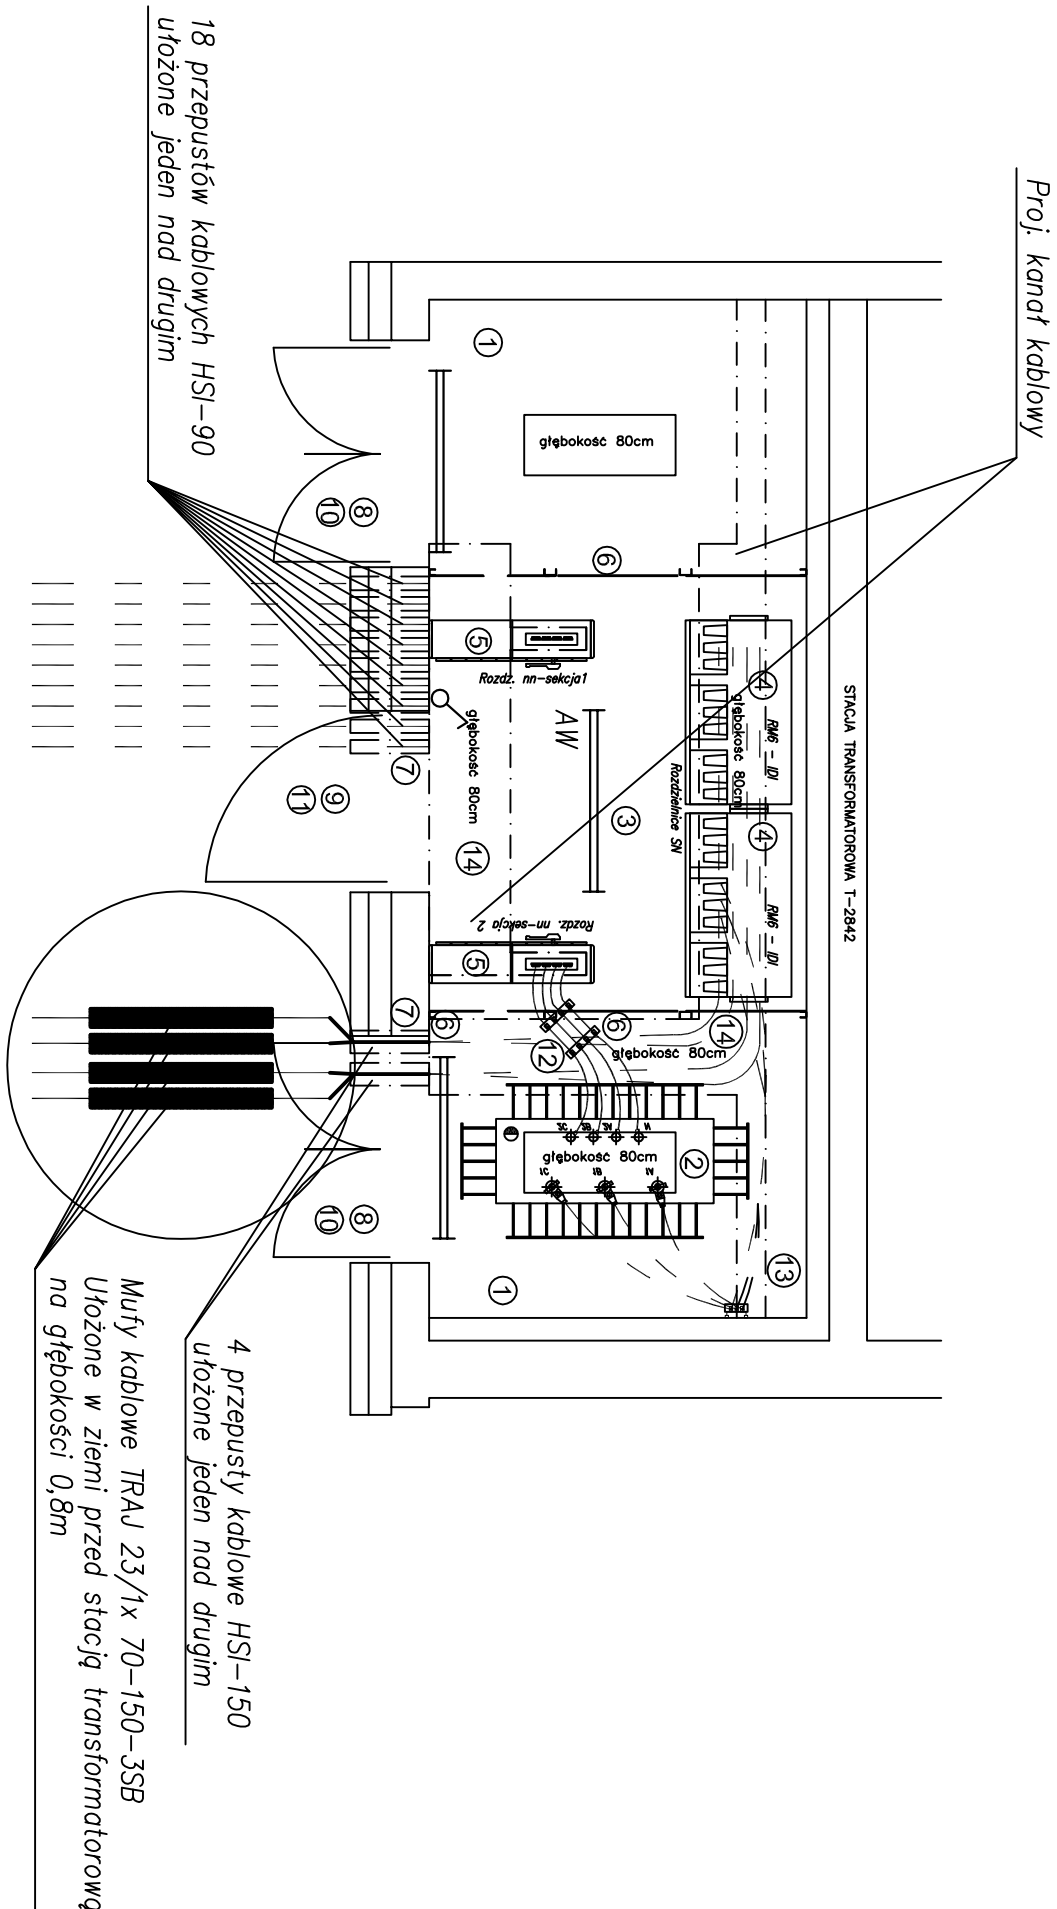

		JEDNOSTKA PROJEKTOWA	
MIASTO PROJEKT BUDGOSZCZ SP. Z O.O.			
BIURO PROJEKTOWO-BUDGOWE BUDOWNICTWA OGÓLNEGO			
85-067 Bydgoszcz, ul. Jagiellońska 12a			
tel. centrala (052) 322 12 33, tel./fax (052) 322 14 34			
www.miastoprojekt-budgoszcz.pl			
			
INWESTYCJA			
Budowa budynku Wydziału Zarządzania Uniwersytetu Gdańskiego w Sopocie przy ul. Armii Krajowej, 1-go Maja			
INWESTOR			
UNIWERSYTET GDAŃSKI ul. Bażyńskiego 1A Gdańsk			
	MIŁE NAZWIŚKO	NR UPRAWNIENI	PODPIS
PROJEKTANT	mgr inż. Mirosław Stokowski	GP-KZ-7342/26/192	
SPRAWDZIL	mgr inż. Andrzej Waśniewski	UAN-KZ-7210/314/86	
STADIUM	PROJEKT BUDOWLANO- WYKONAWCZY		
BRANŻA	ELEKTRYCZNA		
TYTUŁ RYSUNKU			
Plan stacji T-2842 - rozmieszczenie urządzeń			
WERSJA	DATA	SKALA	NR RYSUNKU
-	30.04.2009 r.	1:50	Rys. 2