

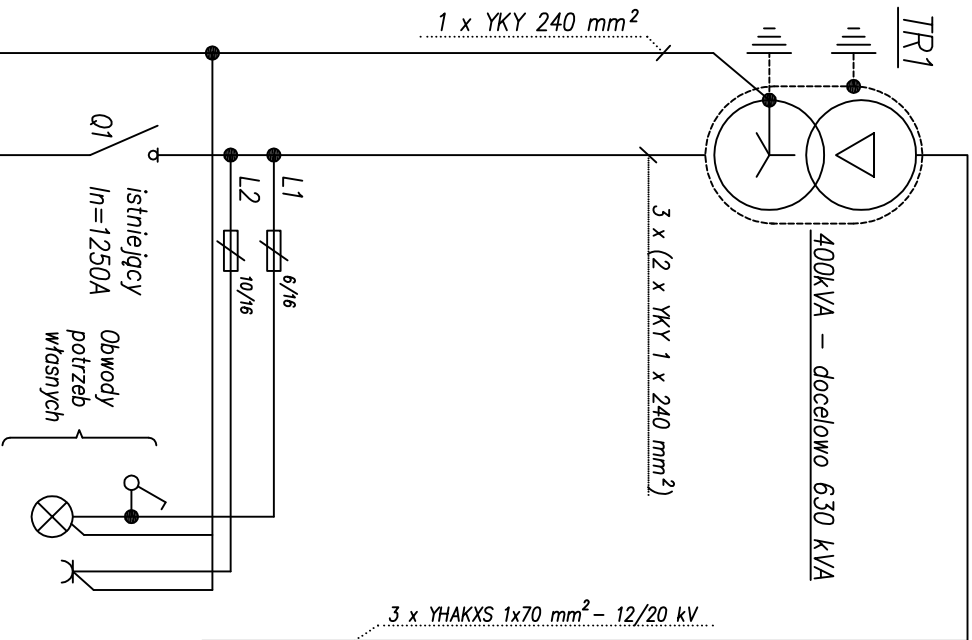


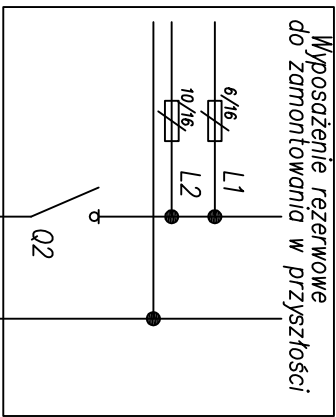


RM6 RE-ID1
24kV;630A;16kA

RM6 RE-ID1
24kV;630A;16kA

630A	200A	630A	630A	200A	630A
LINIOWE	TRANSFORMATOR	LINIOWE	LINIOWE	TRANSFORMATOR	LINIOWE
-	VR35	-	-	VR35	-
POLE 1	POLE 2	POLE 3	POLE 1	POLE 2	POLE 3

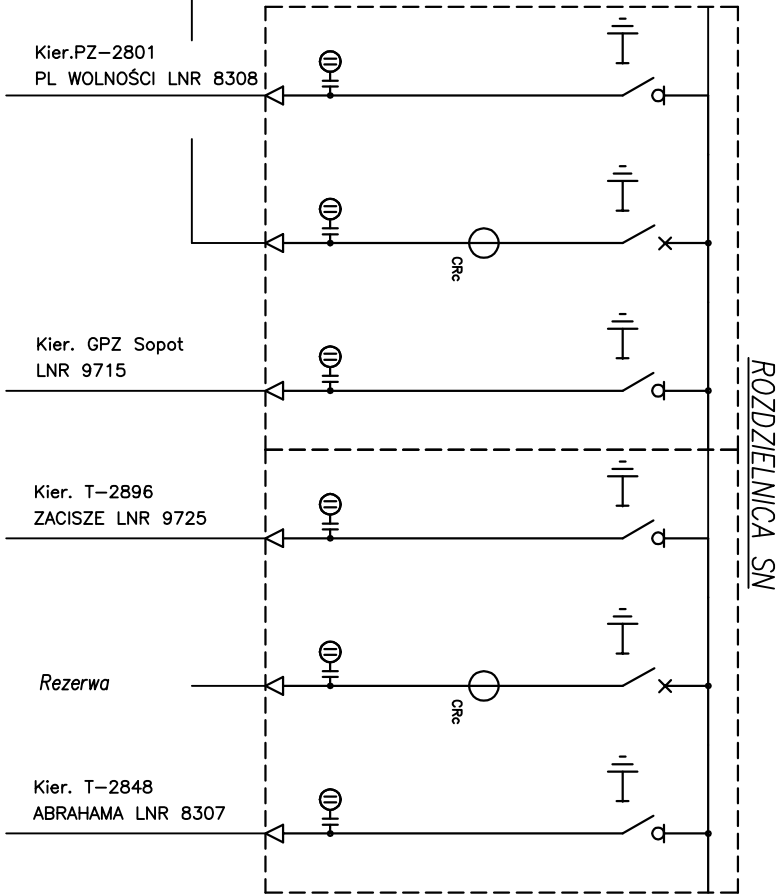

Rozdzielnica nn – Sekcja 1

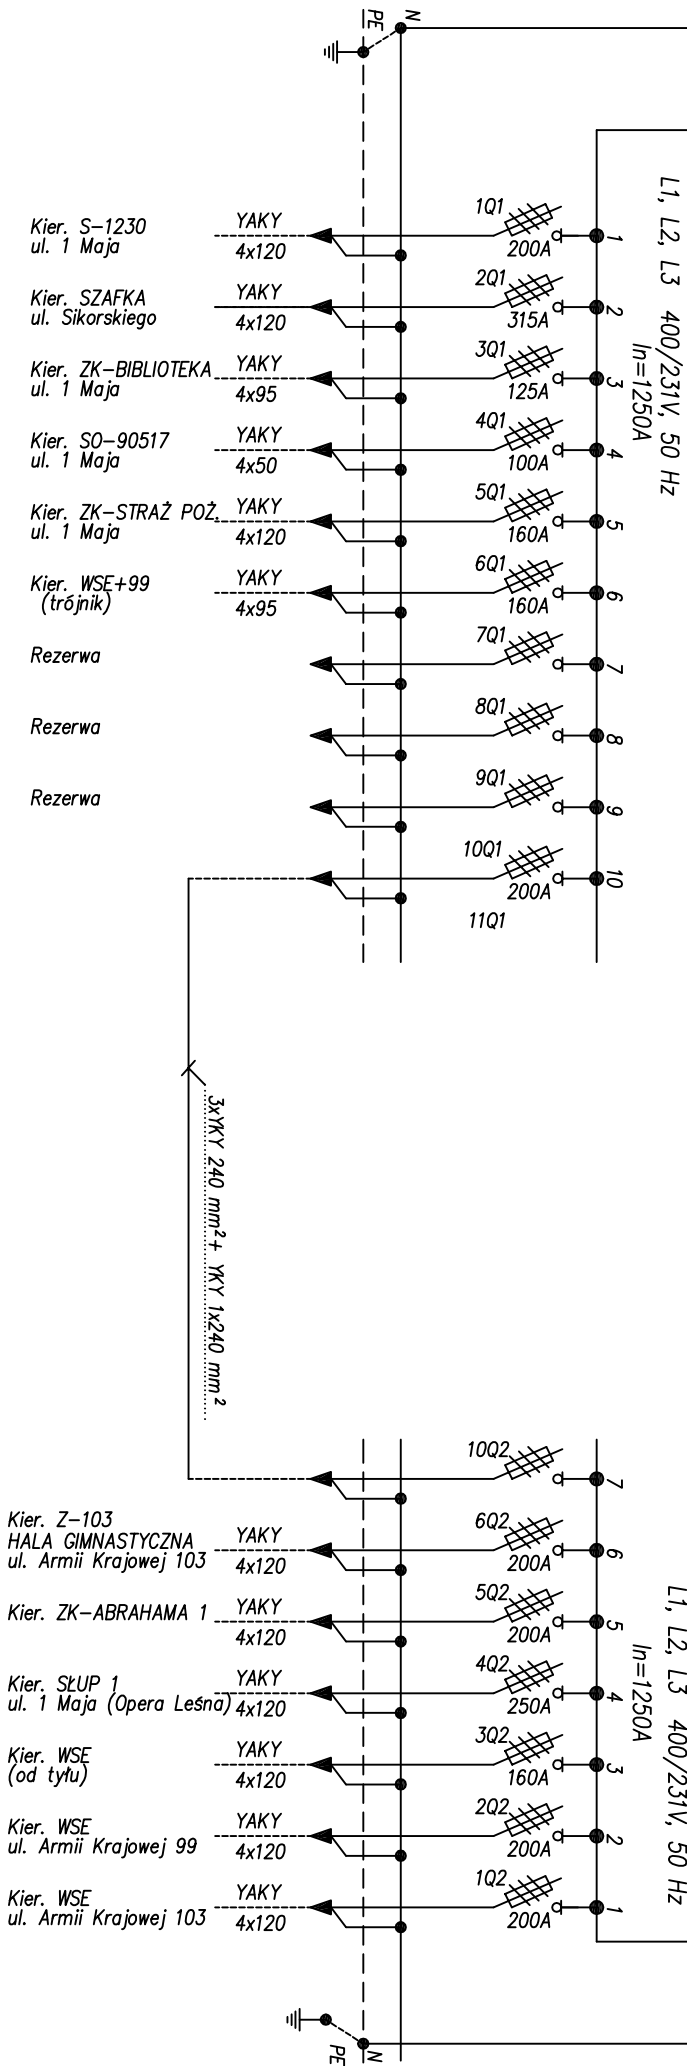

Rozdzielnica nn – Sekcja 2

JEDNOSTKA PROJEKTOWA MIĘSTO PROJEKT BYDGOSZCZ SP. Z O.O. BIURO PROJEKTOWO-BADAWCZE BUDOWNICTWA OGÓLNEGO 85-067 Bydgoszcz, ul. Jagiellońska 12a tel. centrala (052) 322 12 33, tel.fax (052) 322 14 34 www.miastoprojekt-bydgoszcz.pl				INWESTYCJA Budowa budynku Wydziału Zarządzania Uniwersytetu Gdańskiego w Sopocie przy ul. Armii Krajowej, 1-go Maja			
INWESTOR UNIWERSYTET GDAŃSKI ul. Bażyńskiego 1A Gdańsk				INWESTOR UNIWERSYTET GDAŃSKI ul. Bażyńskiego 1A Gdańsk			
PROJEKTANT mgr inż. Mirosław Stokowski		MIE INŻYNIER mgr inż. Mirosław Stokowski		NR UPRAWNIEN GP-KZ-7342/261/92		PODPIS	
SPRAWDZIK mgr inż. Andrzej Wasilewski		MIE INŻYNIER mgr inż. Andrzej Wasilewski		NR UPRAWNIEN UAN-KZ-72103/14/86		PODPIS	
STADIUM PROJEKT BUDOWLANO-WYKONAWCZY		BRANŻA ELEKTRYCZNA		TYTUŁ RYSUNKU Schemat stacji transformatorowej		WERSJA -	
DATA 30.04.2009 r.		SKALA ---		NR RYSUNKU Rys. 3			