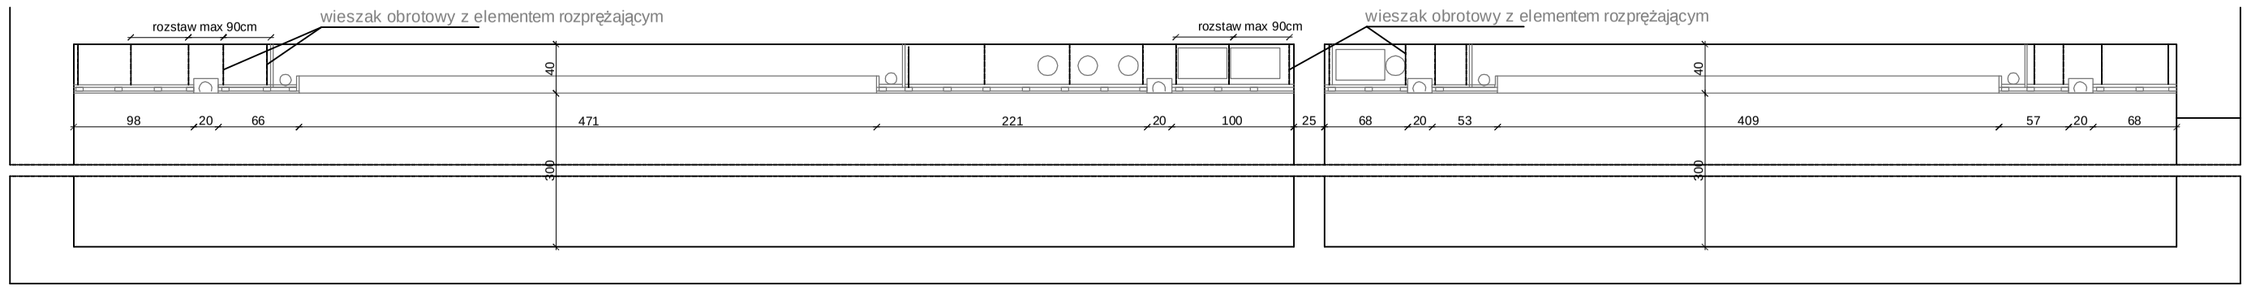

przekrój BB skala 1:25

tapeta z włókna szklanego, o wzorze pionowym np. Sto Tex Avangarde 305 Streifen malowana farbą akrylowo-lateksową w kolorze karmelowym 32337 , wg próbnika barw Sto Color System

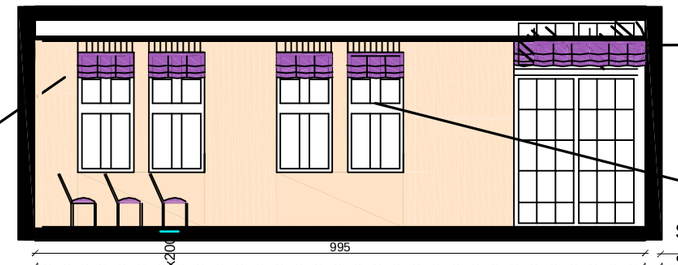

obudowane od wewnątrz GKF

rolety zaciemniające w kolorze wrzosowym

siedziska w kolorze wrzosowym NCS S040-R40B

sufit podwieszony monolityczny z płyt perforowanych np RL8/15/20 super

N nawiewnik wirowy sufitowy (nawiew)

W nawiewnik wirowy sufitowy (wywiew)

Klimatyzator kasetonowy
wys.szer.gł 246.830.830mm

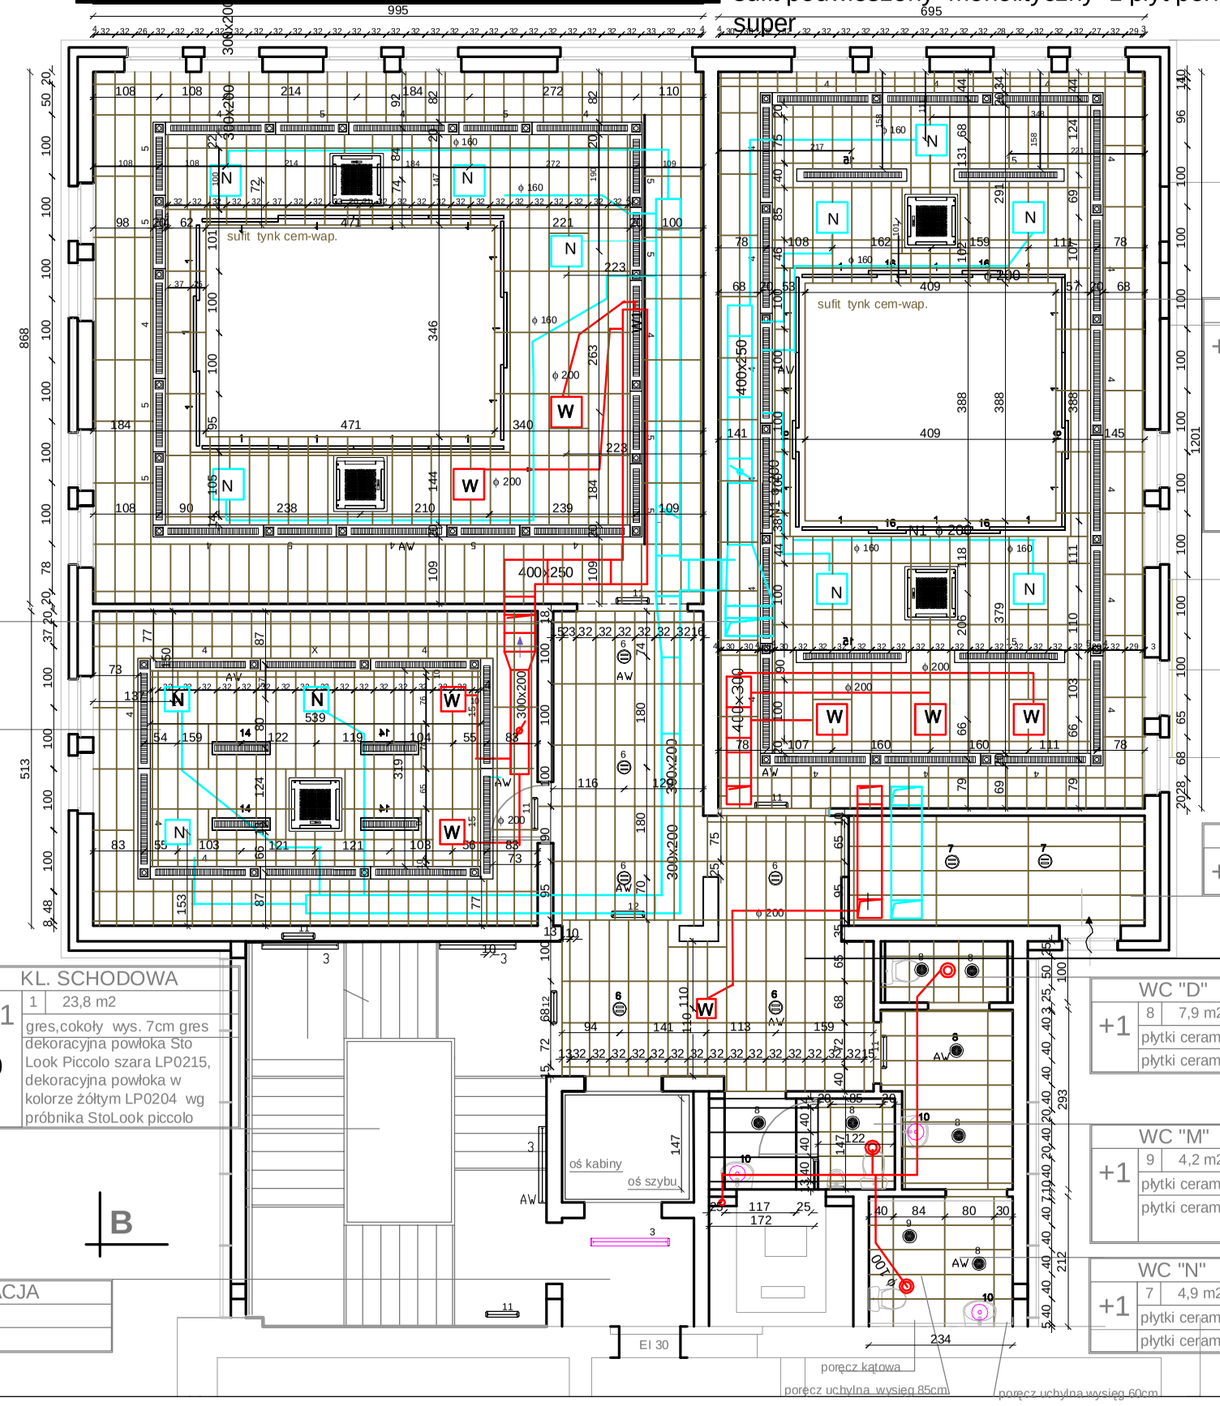

SALA RADY WYDZIAŁU		
+1	4	85,8 m2
	wykładzina obiekowa	

KOMUNIKACJA		
+1	2	25,8 m2
	gres,cokoły wys. 7cm gres	
	dekoracyjna powłoka Sto Look Piccolo szara LP0215, dekoracyjna powłoka w kolorze żółtym LP0204 wg próbnika StoLook piccolo	

SALA KOMPUTEROWA		
+1	3	37,0 m2
	parkiet bambusowy	
	farba akrylowa kolor żółty nr 32104 wg próbnika StoColor System	

osłona ściany z żywicy akrylowinylowej w kolorze ścian szerokości 15cm (ochra 115 wg próbnika C/S Acrovyn)na wysokości 85-100 cm nad posadzką)

sufit podwieszony monolityczny z płyt Rigiton RL 15/30

KL. SCHODOWA		
+1	1	23,8 m2
	gres,cokoły wys. 7cm gres	
	dekoracyjna powłoka Sto Look Piccolo szara LP0215, dekoracyjna powłoka w kolorze żółtym LP0204 wg próbnika StoLook piccolo	

KOMUNIKACJA		
+1	10	4,8 m2
	gres	

SALA WYKŁADOWA		
+1	5	81,9 m2
	parkiet bambusowy	
	farbą akrylowo-lateksową w kolorze żółtym 31405 ,jedna ściana w kontrastowym kolorze zielonym nr 31320 wg próbnika barw Sto Color System	
	rolety zaciemniające w kolorze zielonym dobranym do koloru kontrastującej ściany	

osłona ściany z żywicy akrylowinylowej w kolorze ścian szerokości 15cm (kremowy 101 wg próbnika C/S Acrovyn)na wysokości 85-100 cm nad posadzką)

sufit podwieszony monolityczny z płyt perforowanych np RL12-25g

POM. SOCJALNE		
+1	6	12,3 m2
	płytki ceramiczne	

sufit podwieszony monolityczny z płyt perforowanych np RL12-20/66 z 10 cm wełny mineralnej

WC "D"		
+1	8	7,9 m2
	płytki ceramiczne	
	płytki ceramiczne	

WC "M"		
+1	9	4,2 m2
	płytki ceramiczne	
	płytki ceramiczne	

WC "N"		
+1	7	4,9 m2
	płytki ceramiczne	
	płytki ceramiczne	

	1	ESSystem	BU836 EVG
	2	ESSystem	TRID 236 EVG OPAL
	3	ESSystem	CDI 136 EVG
	4	ESSystem	MULTILINE P-A 35W + 50W
	5	ESSystem	MULTILINE P-A 39W + 50W
	6	ESSystem	D225 2X18H EVG
	7	ESSystem	D225 2X18H EVG IP44
	8	ESSystem	DW218 EVG
	9	ESSystem	DW118 EVG
	10	ESSystem	OCZKO HALOGENOWE 35W IP44
	11	ESSystem	MONITOR 1
	12	ESSystem	MONITOR 2
	13	ESSystem	MULTILINE P-A 21W + 50W
	14	ESSystem	MULTILINE P-A 39W
	15	ESSystem	MULTILINE P-A 35W
	16	ESSystem	BU 118 EVG
	17	ESSystem	FLEXX MINI FS.50

RZUT PIĘTRA-
sufity podwieszane

MIASTOPROJEKT BYDGOSZCZ Sp. z o.o.
BIURO PROJEKTOWE WIELOBRANŻOWE BUDOWNICTWO LOGISTYKA
85-867 Bydgoszcz ul. Jagiellońska 11a
tel. centrala (052) 322 12 55, fax (052) 322 24 34
http://www.miastoprojekt.com.pl

INWESTYCJA	Rozbudowa budynku Wydziału Zarządzania Uniwersytetu Gdańskiego, ul. Armii Krajowej 101, Sopot		
INWESTOR	Uniwersytet Gdański ul. Błażyńskiego 1A		
	NR / NAZWISKO	NR UPRAWNIEŃ	PODPIS
	NR / NAZWISKO	NR UPRAWNIEŃ	PODPIS
PROJEKTANT	mgr inż. arch. Anna Pikula		
STADIUM	PROJEKT WYKONAWCZY		
BRANŻA	WYPOSAŻENIE I ARANŻACJA WNĘTRZ		
TYTUŁ RYSUNKU	RZUT PIĘTRA		
WERSJA	DATA 17.04.2009 r.	SKALA 1:50	NR RYSUNKU 2

PDF stworzony przez wersję demonstracyjną pdfFactory Pro www.pdffactory.pl