


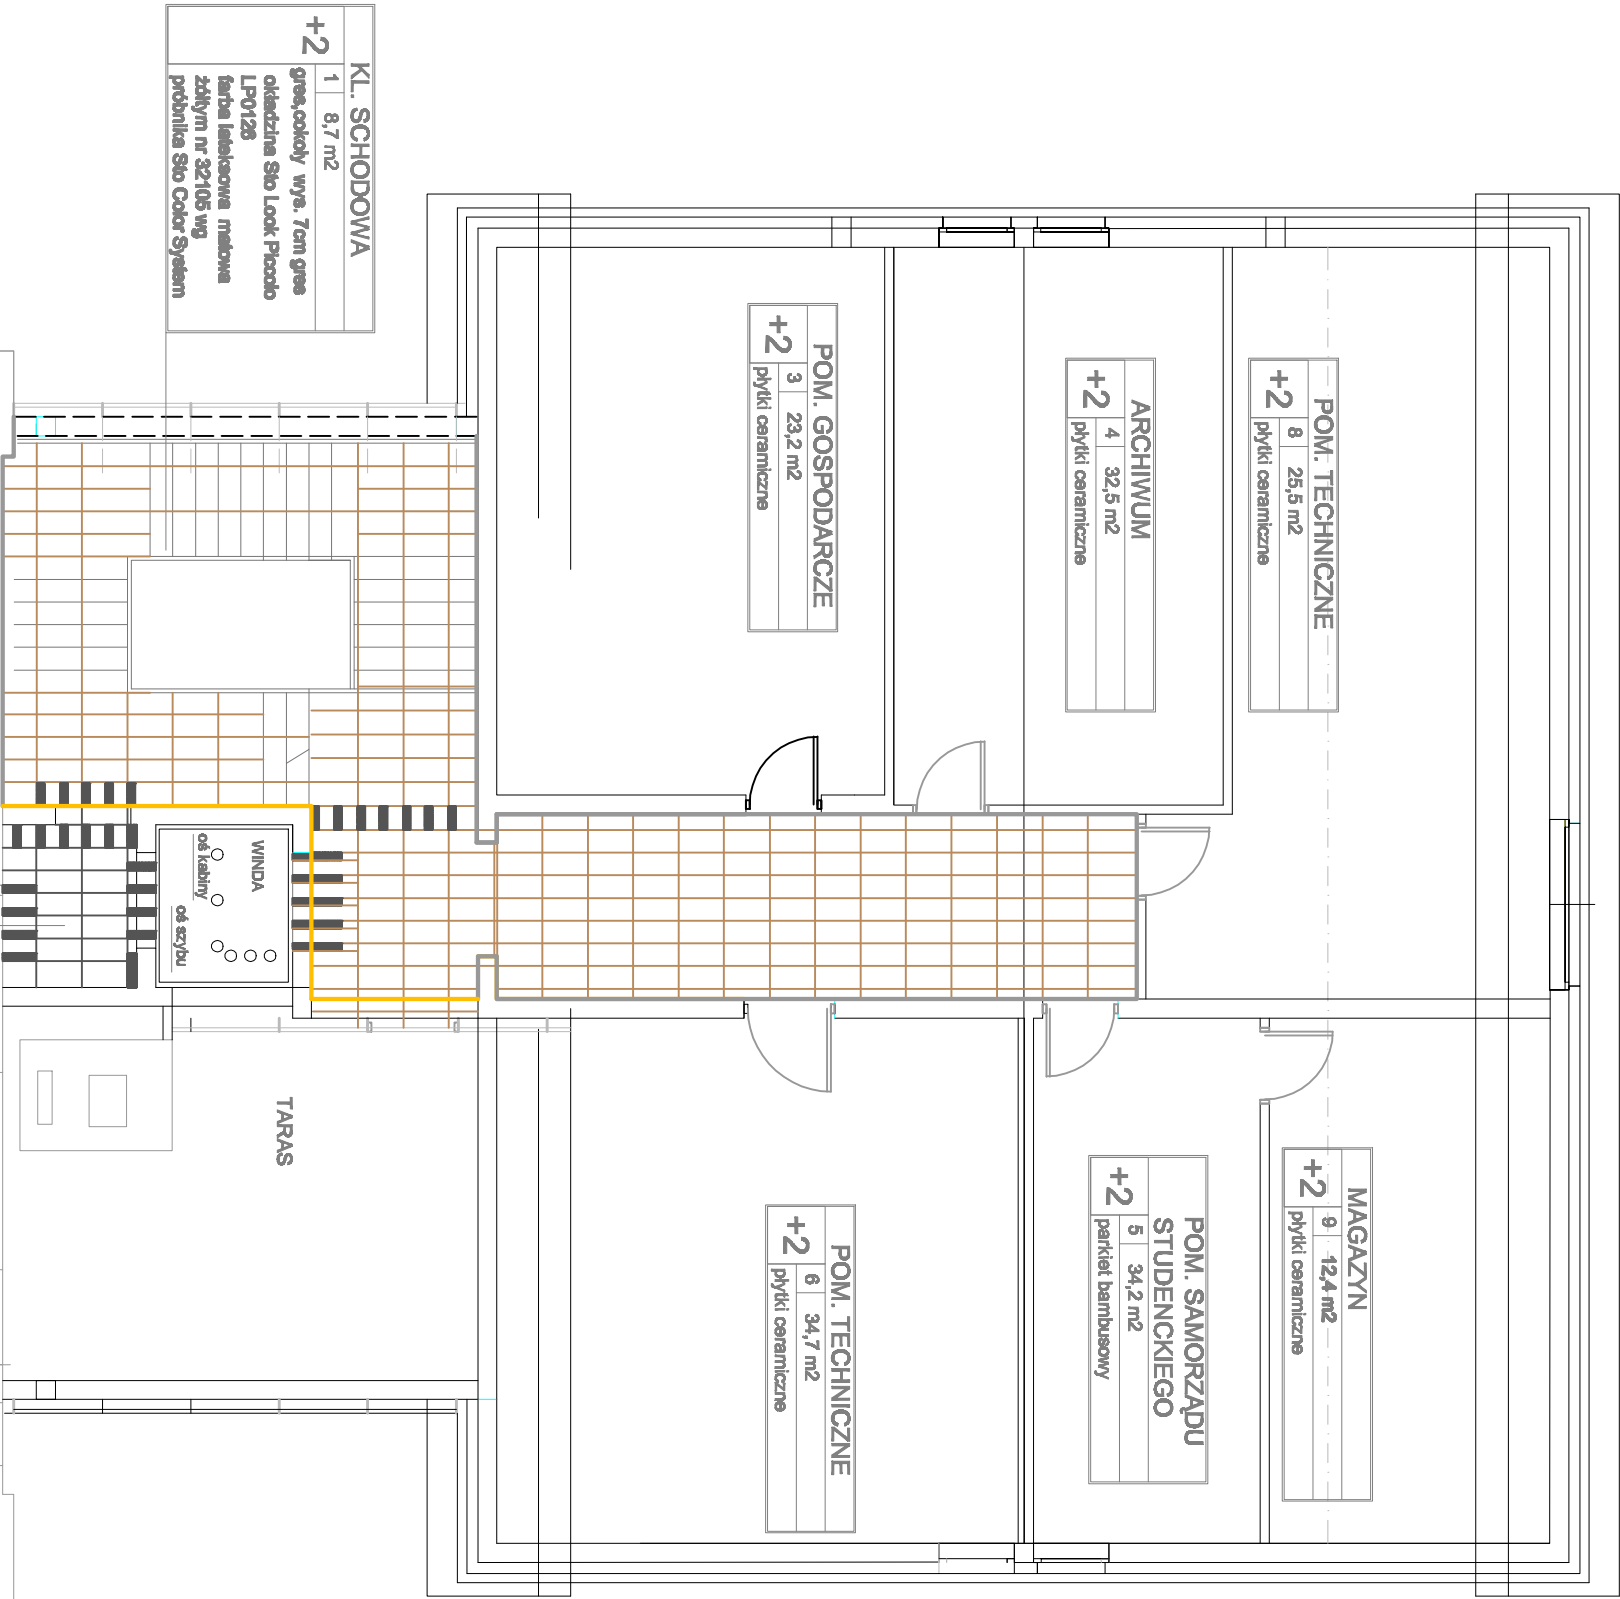

KL. SCHODOWA	
1	8,7 m ²
+2	
gres, cokoły wys. 7cm gres okładzina Sio Look Piccolo LP0126 farba lakiowana matowa zółtym nr 32105 wg próbnika Sio Color System	

POM. GOSPODARCZE	
3	23,2 m ²
+2	
płytki ceramiczne	

ARCHIWUM	
4	32,5 m ²
+2	
płytki ceramiczne	

POM. TECHNICZNE	
8	25,5 m ²
+2	
płytki ceramiczne	

MAGAZYN	
9	12,4 m ²
+2	
płytki ceramiczne	

POM. SAMORZĄDU STUDENCKIEGO	
5	34,2 m ²
+2	
parkiet bambusowy	

POM. TECHNICZNE	
6	34,7 m ²
+2	
płytki ceramiczne	

KOMUNIKACJA	
7	4,8 m ²
+2	
gres	

RZUT PODDASZA POSADZKI

powłoka dekoracyjna ścienna Sio Piccolo LP 0204
powłoka dekoracyjna ścienna Sio Piccolo LP 0207

JEDNOSTKA PROJEKTOWA			
MIASTO PROJEKT BYDGOSZCZ Sp. z o.o.			
BIURO PROJEKTOWO-BADAWCZE BUDOWNICTWA OŚLONEGO			
85-087 Bydgoszcz, ul. Jagiellońska 12a			
tel. centrala (052) 322 12 33, tel. fax (052) 322 14 34			
www.miastoprojektbydgoszcz.pl			
INWESTYCJA Rozbudowa budynku Wydziału Zarządzania centrum komputerowego wraz z łącznikiem i windą dla osób niepełnosprawnych			
INWESTYTOR Uniwersytet Gdański, ul. Armii Krajowej 101, Sopot			
INWESTOR Uniwersytet Gdański			
ul. Białżyńskiego 1A			
	IMIĘ I NAZWISKO	NR UPRAWNIENI	PODPIS
PROJEKTANT	mgr inż. arch. Anna Pikuła		
STADIUM	PROJEKT WYKONAWCZY		
BRANŻA	WYPOSAŻENIE I ARANŻACJA WNEȚRZ		
TYTUŁ RYSUNKU	RZUT PODDASZA		
WERSJA	-	DATA	17.04.2009 r.
		SKALA	1:100
		NR RYSUNKU	5