


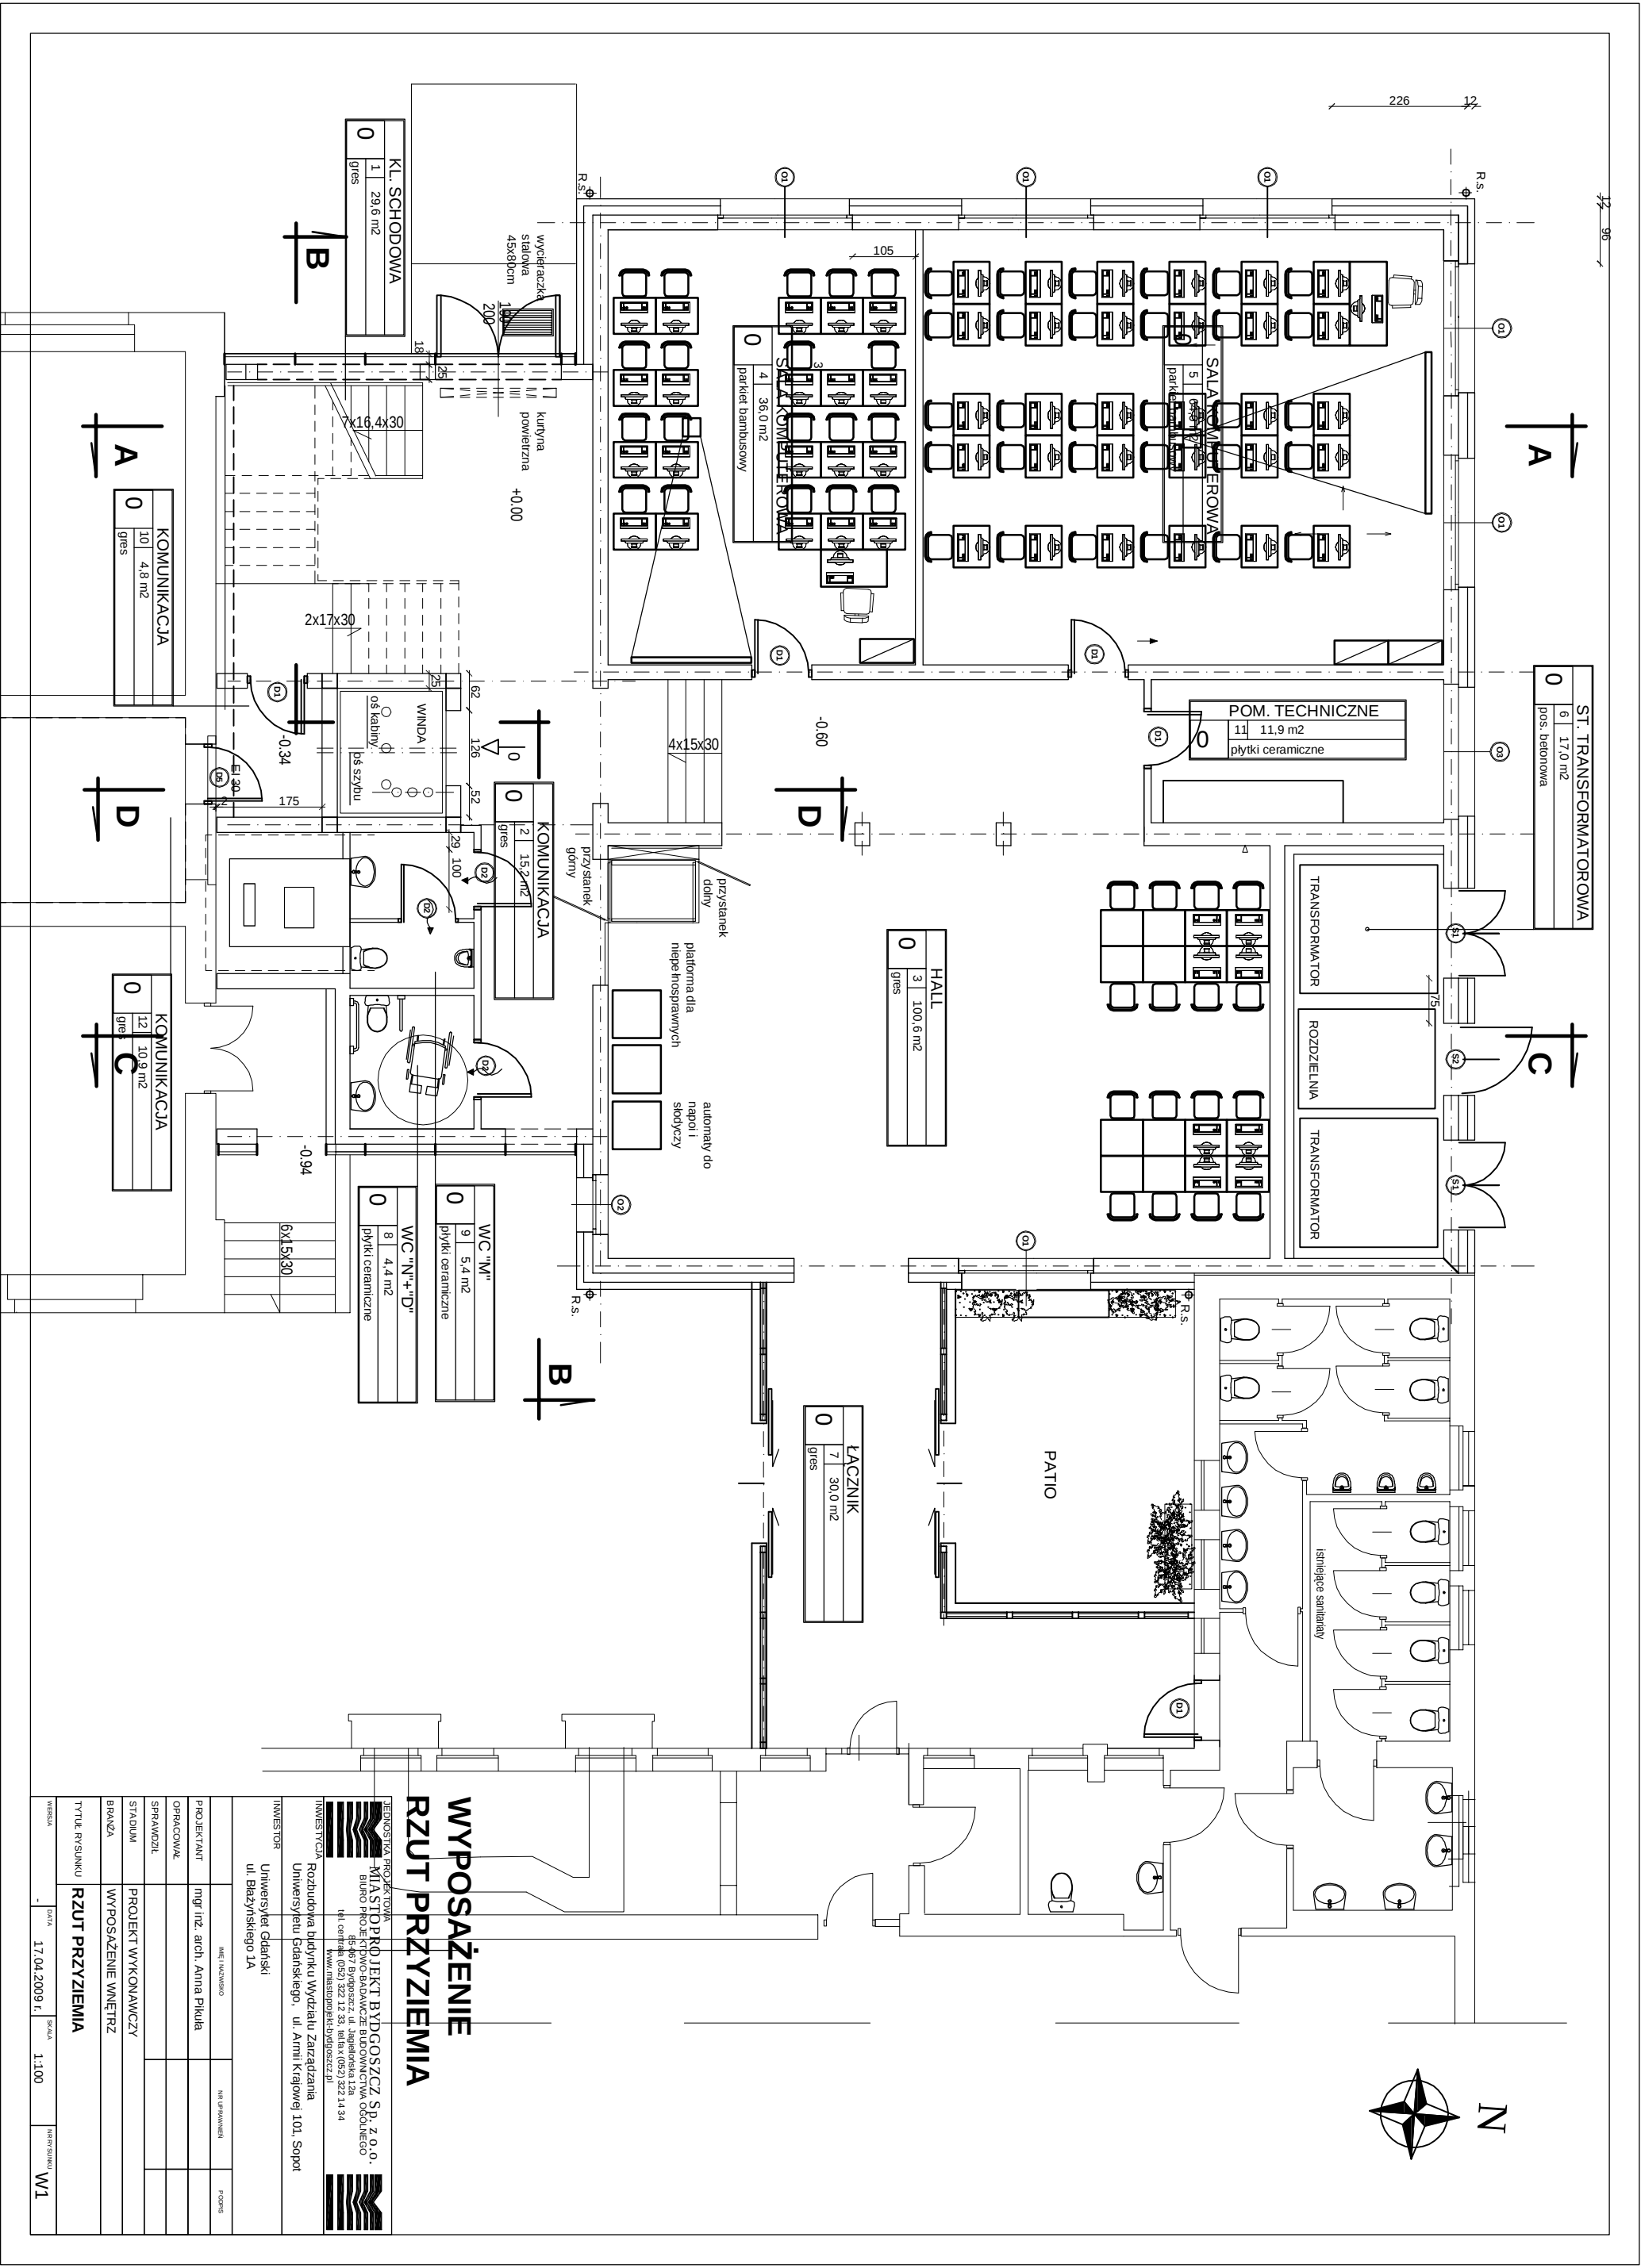

WYPOSAŻENIE RZUT PRZYZIEMI

JEDNOSTKA PROJEKTOWA			
MASTO PROJEKT BYDGOŚCZ S.P. Z O.O.			
Biurowo-Projektowa i Wykonawcza Biuro Usług			
65-607 Bydgoszcz, ul. Jagiellońska 128			
tel. centrala (052) 322 12 33, tel/fax (052) 322 14 34			
www.mastoprojektbydgoszcz.pl			
INWESTYCJA			
Rozbudowa budynku Wydziału Zarządzania			
Uniwersytetu Gdańskiego, ul. Armii Krajowej 101, Sopot			
INWESTOR			
Uniwersytet Gdański			
ul. Białzyńskiego 1A			
PROJEKTANT	mgr inż. arch. Anna Pielich	INSTRUMENT	PROJEKT
OPRACOWAŁ		INSTRUMENT	PROJEKT
SPRAWDZIŁ		INSTRUMENT	PROJEKT
STRUŻNIK	PROJEKT WYKONAWCZY	INSTRUMENT	PROJEKT
BRANŻA	WYPOSAŻENIE WNĘTRZ	INSTRUMENT	PROJEKT
TYTUŁ RYSUNKU			
RZUT PRZYZIEMI			
WERSJA		DATA	17.04.2009 r.
		SKALA	1:100
		WYKONANIE	W1