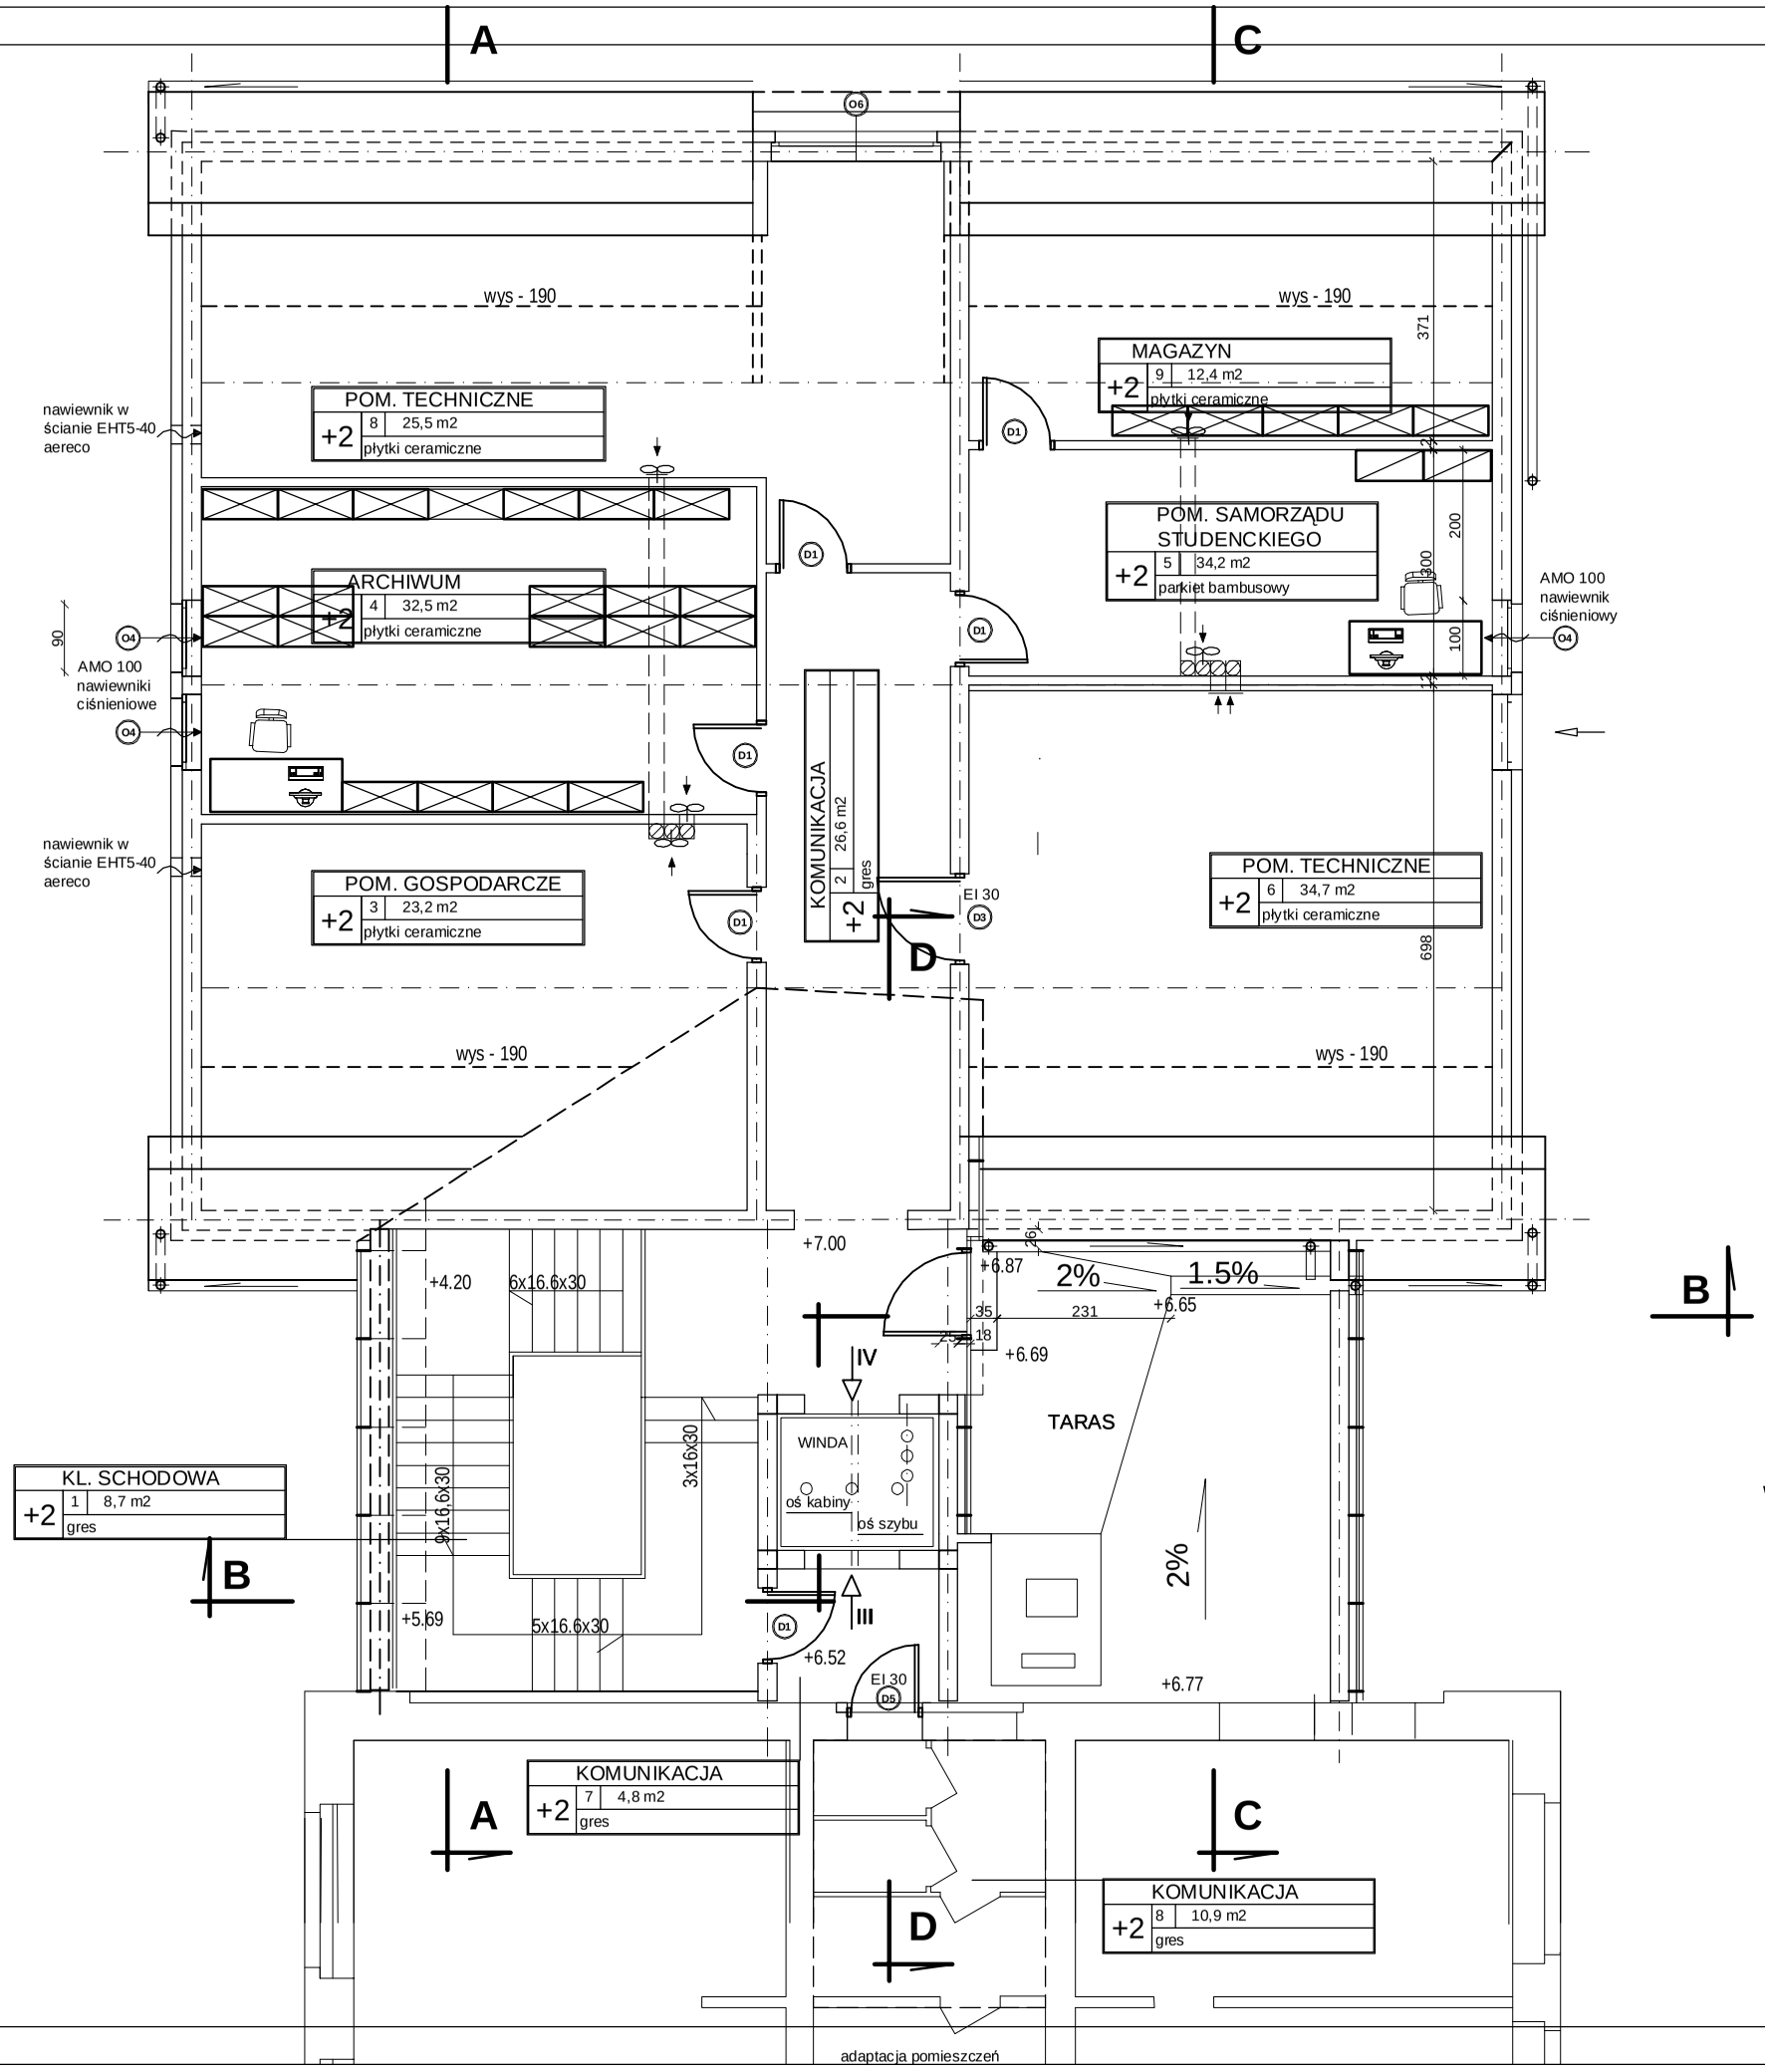

WYPOSAŻENIE
RZUT PODDASZA

JEDNOSTKA PROJEKTOWA

MIASTOPROJEKT BYDGOSZCZ Sp. z o.o.
BIURO PROJEKTOWO-BADAWCZE BUDOWNICTWA OGÓLNEGO
85-067 Bydgoszcz, ul. Jagiellońska 12a
tel. centrala (052) 322 12 33, tel.fax (052) 322 14 34
www.miastoprojekt-bydgoszcz.pl

INWESTYCJA
Rozbudowa budynku Wydziału Zarządzania
Uniwersytetu Gdańskiego, ul. Armii Krajowej 101, Sopot

INWESTOR
Uniwersytet Gdański
ul. Błażyńskiego 1A

	IMIĘ I NAZWISKO	NR UPRAWNIEŃ	PODPIS
PROJEKTANT	mgr inż. arch. Anna Pikuła		
OPRACOWAŁ			
SPRAWDZIŁ			
STADIUM	PROJEKT WYKONAWCZY		
BRANŻA	WYPOSAŻENIE WNĘTRZ		
TYTUŁ RYSUNKU	**RZUT PODDASZA**		

WERSJA	DATA	SKALA	NR RYSUNKU
-	17.04.2009 r.	1:100	W3

PDF stworzony przez wersję demonstracyjną pdfFactory Pro www.pdffactory.pl/