
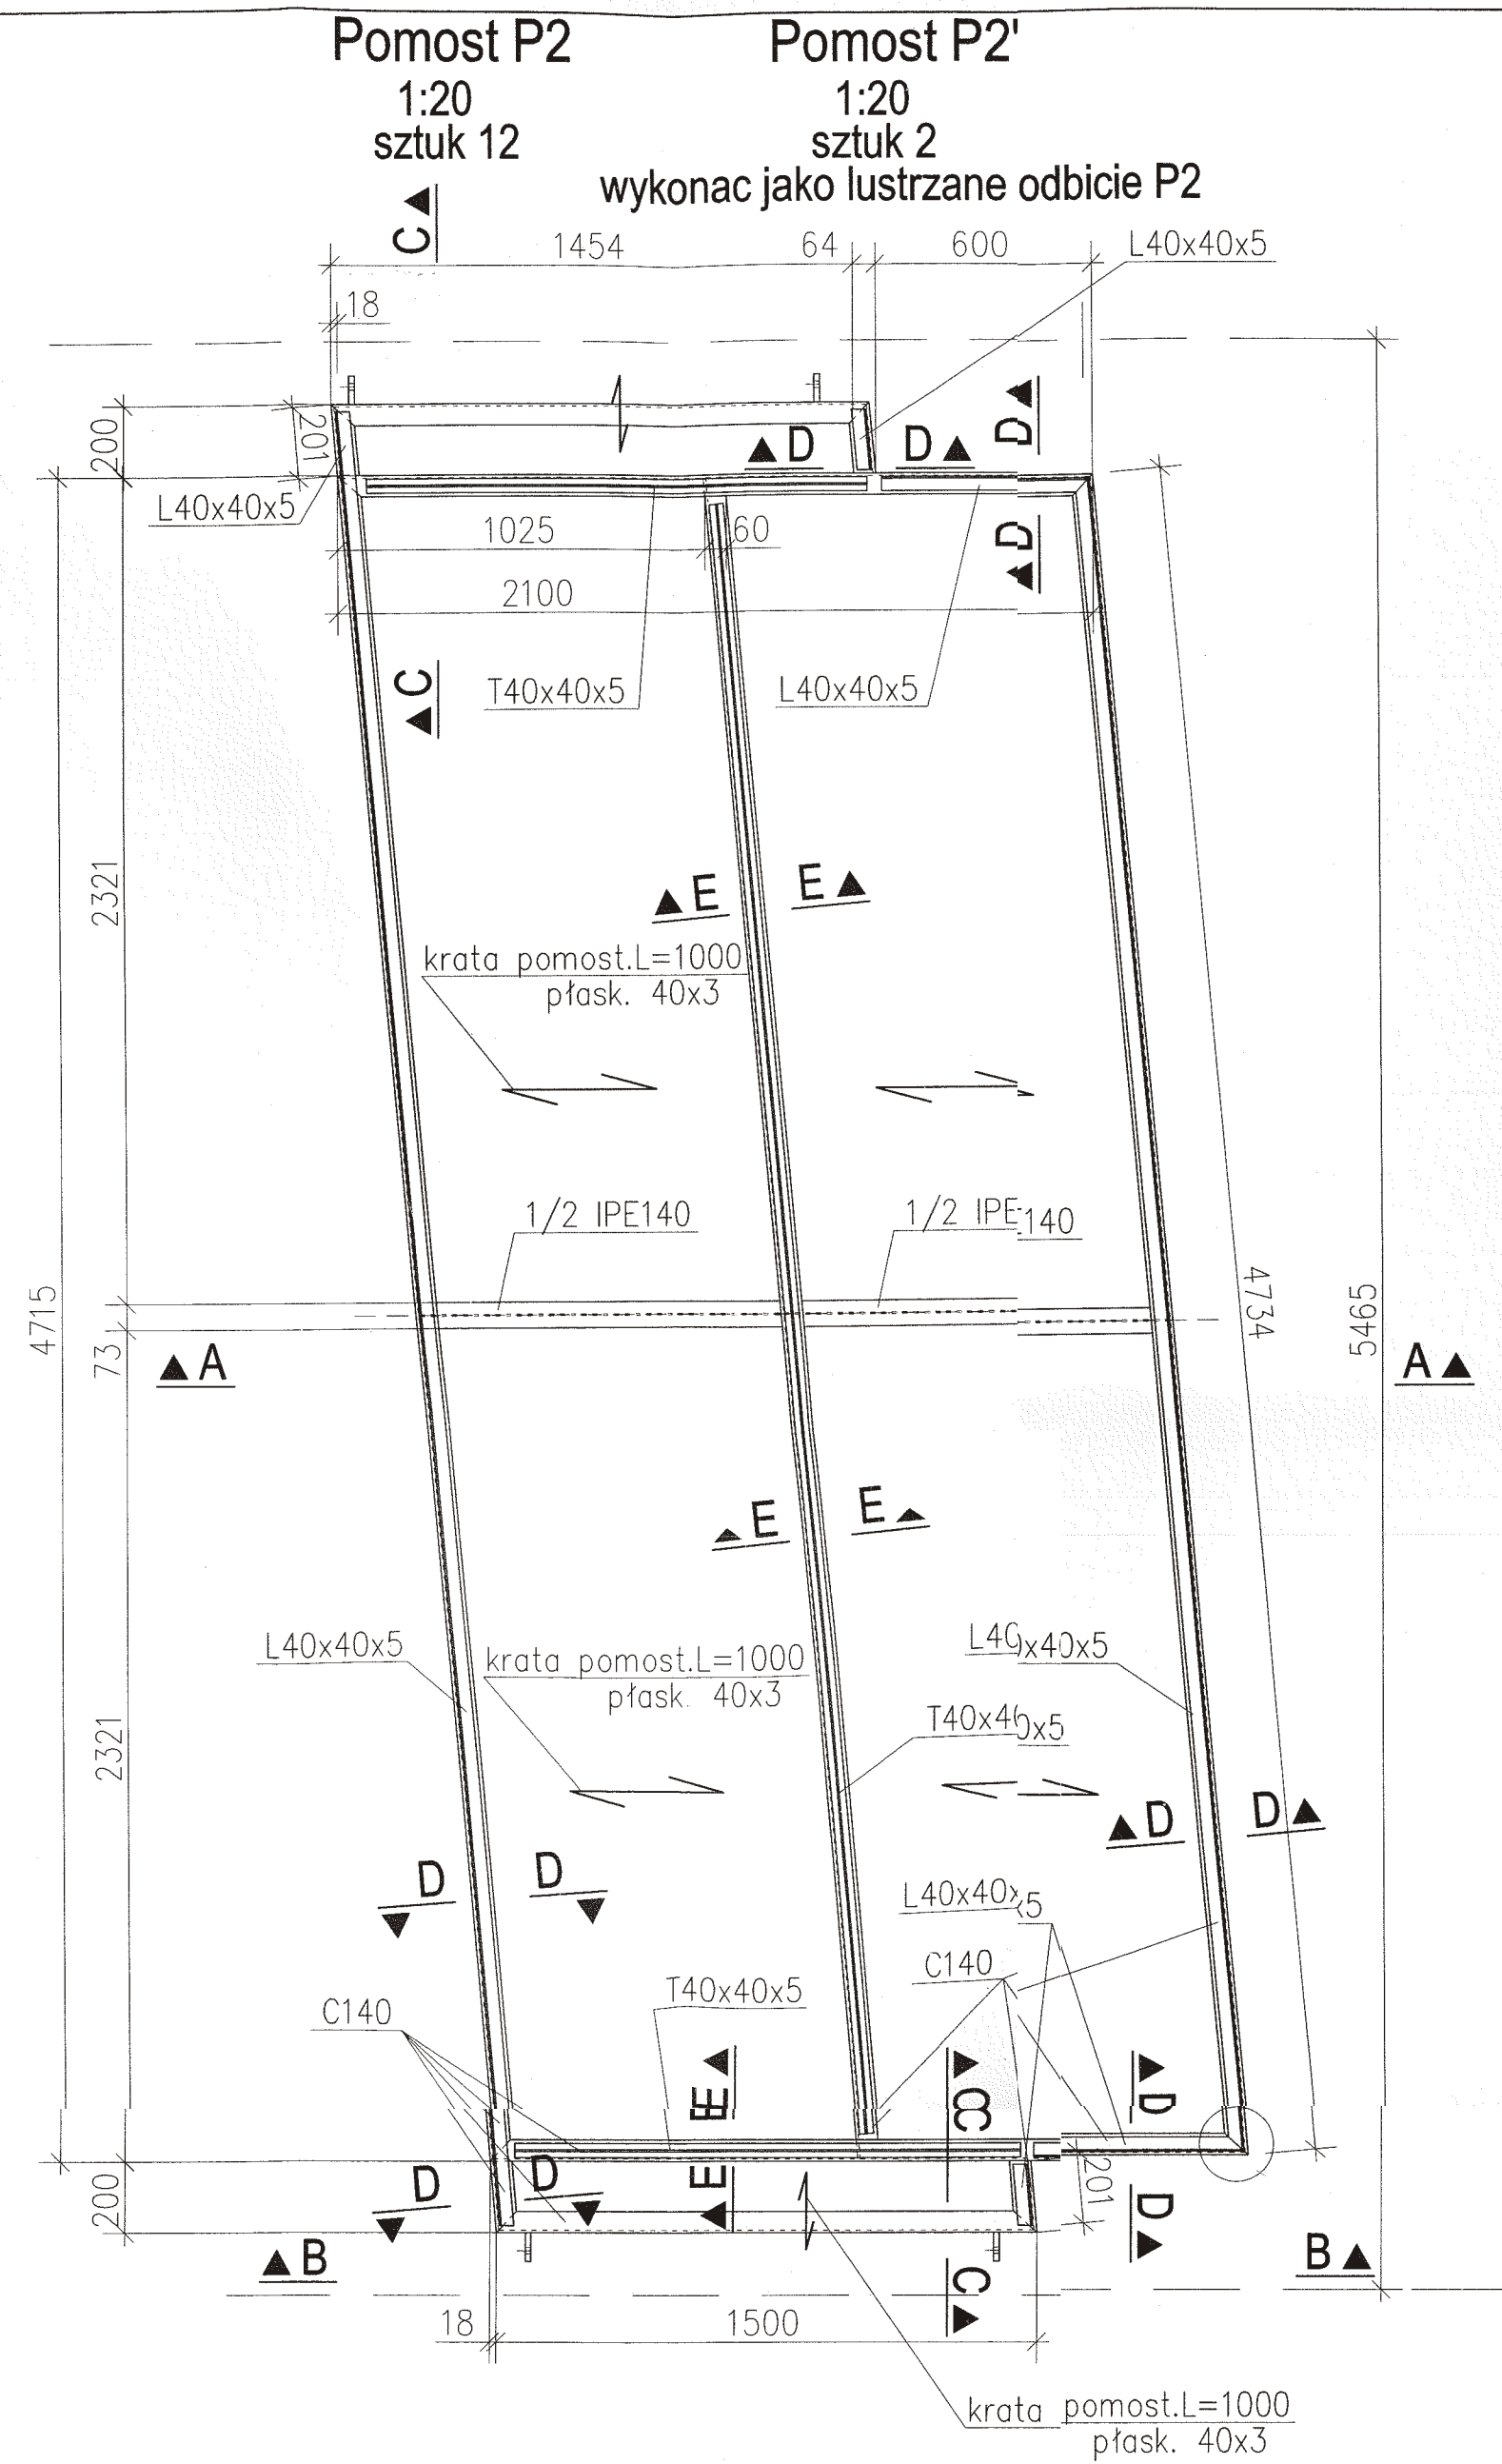


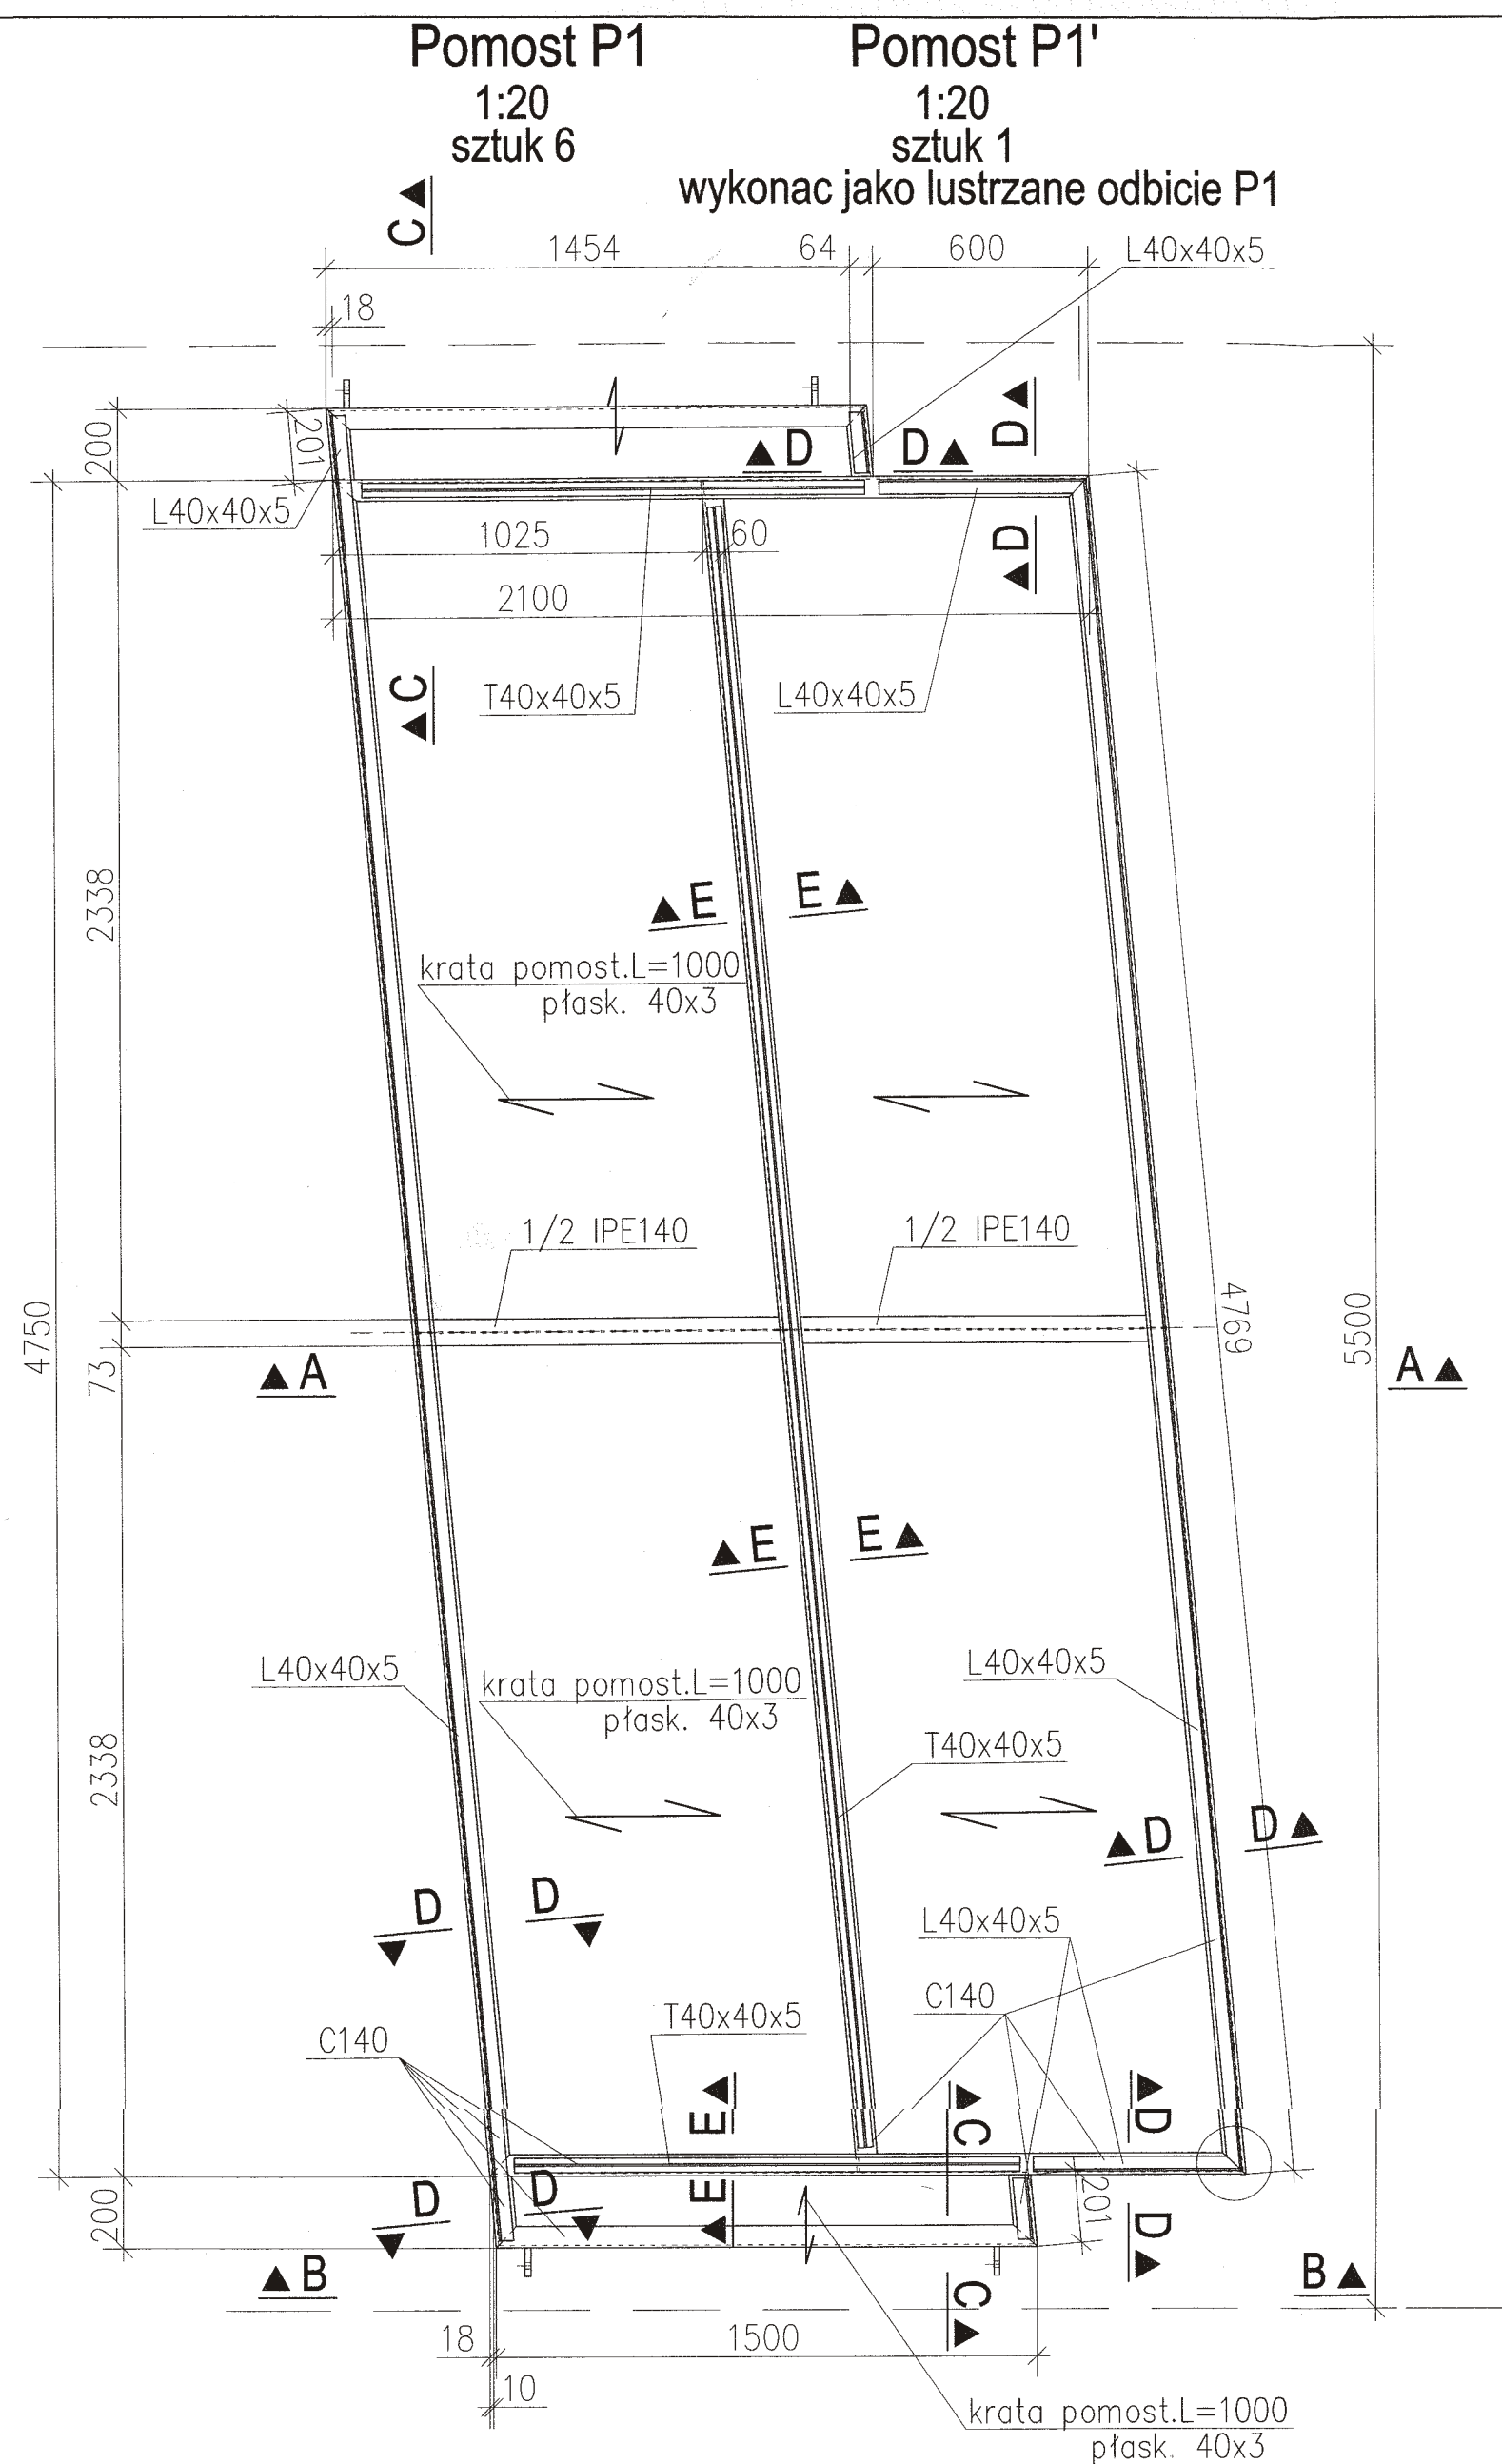

| ZESTAWIENIE STALI PROFILOWEJ  |        |                         |        |         |                   |         |
|-------------------------------|--------|-------------------------|--------|---------|-------------------|---------|
| Poz.                          | Stal   | Element                 | Ilość  | Długość | Ciepota           | Ciepota |
|                               |        |                         | [szt.] | [m]     | 1 sztuki          | całk.   |
|                               |        |                         |        |         | [kg/m]            | [kg]    |
| 1. POMOST P1 ORAZ P2          |        |                         |        |         |                   |         |
| 1                             | St3S   | C 140                   | 1      | 22,5    | 16,0              | 360,0   |
| 2                             | St3S   | 1/2 IPE 140             | 1      | 2,1     | 6,45              | 13,5    |
| 3                             | St3S   | L40x5                   | 1      | 11,6    | 2,97              | 34,5    |
| 4                             | St3S   | T40x40x5                | 1      | 8,0     | 2,96              | 23,7    |
| 5                             | St3S   | Blacha Bl gr.16 szer.80 | 4      | 0,120   | 10,5              | 4,2     |
| 6                             | kl.5,6 | Śruby Śruba M16/70      | 8      | —       | —                 | 0,139   |
| 7                             |        | Krata pomostowa 40x3    | 1      | 11m2    | 37kg/m3           | 0,131   |
|                               |        |                         |        |         | Masa dla 1 sztuki | 407     |
|                               |        |                         |        |         | Masa dla 21 sztuk | 845     |
|                               |        |                         |        |         | Masa dla 21 sztuk | 17745   |
| Łączna masa stali : 17 745 kg |        |                         |        |         |                   |         |

## UWAGI:

### 1. STAL PROFILOWA - STAL S13S

Index: Zmiana: Data: Wykonat:

AUTORSKA PRACOWNIA PROJEKTOWA

SIEDZIBA: 81-747 SOPOT UL. STEFANA OKRZEJ 8A/3 | PRACOWNIA: 81-712 SOPOT, UL. WOSIA BUDZYSZA 4 | TEL. 58 551 16 00 | E-MAIL: PROJEKT@STUDIOM.PL

WYDZIAŁ BIOLOGII  
Uniwersytetu Gdańskiego  
w Gdańsku przy ul. Jana Bażyńskiego  
dz. nr : 219/5, 229/3, 239/6

Temat:

Uniwersytet Gdański, 80-952 Gdańsk ul. Jana Bażyńskiego 1A

Inwestor:

KONSTRUKCJA

Branża:

PROJEKT WYKONAWCZY

Faza:

mgr inż. PAWEŁ GĘBKA 55/93/UW  
Autor: Nr uprawnień: Podpis:

mgr inż. TOMASZ PELCNER  
Opracowanie: Podpis:

mgr inż. ANDRZEJ GESING 267/91/UW  
Sprawdzający: Nr uprawnień: Podpis:

POMOSTY STALOWE W OSIACH F"-P

Temat rysunku:

04.2008 1:20, 1:10 K-705  
Data: Skala: Seria: Nr rys.:

