Rozwinięcie aksonometryczne instalacji p.poż. doprowadzenie wody do hydrantów

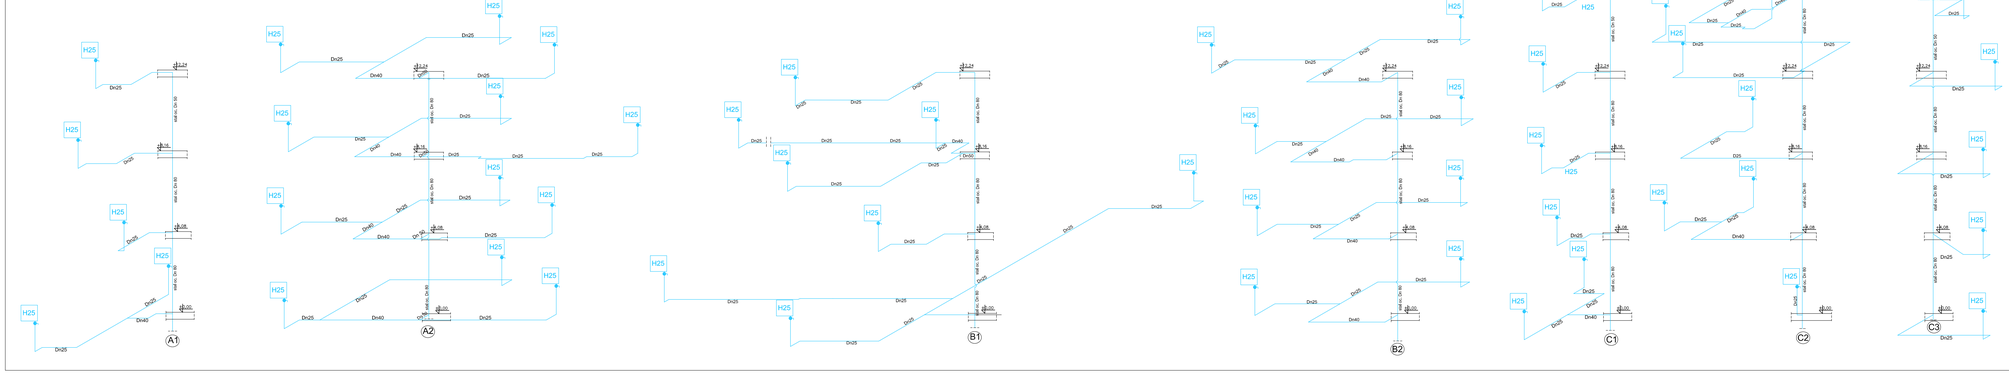

AUTORSKA PRACOWNIA PROJEKTOWA

WYDZIAŁ BIOLOGII
Uniwersytetu Gdańskiego
w Gdańsku przy ul. Wita Stwosza
dz. nr : 239/6

Temat:

Uniwersytet Gdański, 80-952 Gdańsk ul. Jana Bażyńskiego 1A

Inwestor:

SANITARNA

Branża:

PROJEKT WYKONAWCZY

Faza:

inż. Stefan Rataj czak	UAN 8346/270/88	
Autorzy:	W uprawnieni:	Podpis:
inż. Łukasz Żukowski mgr inż. Magdalena Kławikowska	296/GD/2002	
Opracowanie:		Podpis:
mgr inż. Paweł Siekanowicz	POM/0141/POOS/04	
Sprawdzający:	W uprawnieni:	Podpis:

AKSONOMETRIA INSTALACJA P. POŻ.
KONDYGNACJA P/0, ROZPROWADZENIE DO HYDRANTÓW

Temat rysunku:

STYCZEŃ 2008	1:100	P.poż./Aksonometria/2	B-27
Data:	Skala:	Nr rys.:	Nr arch.