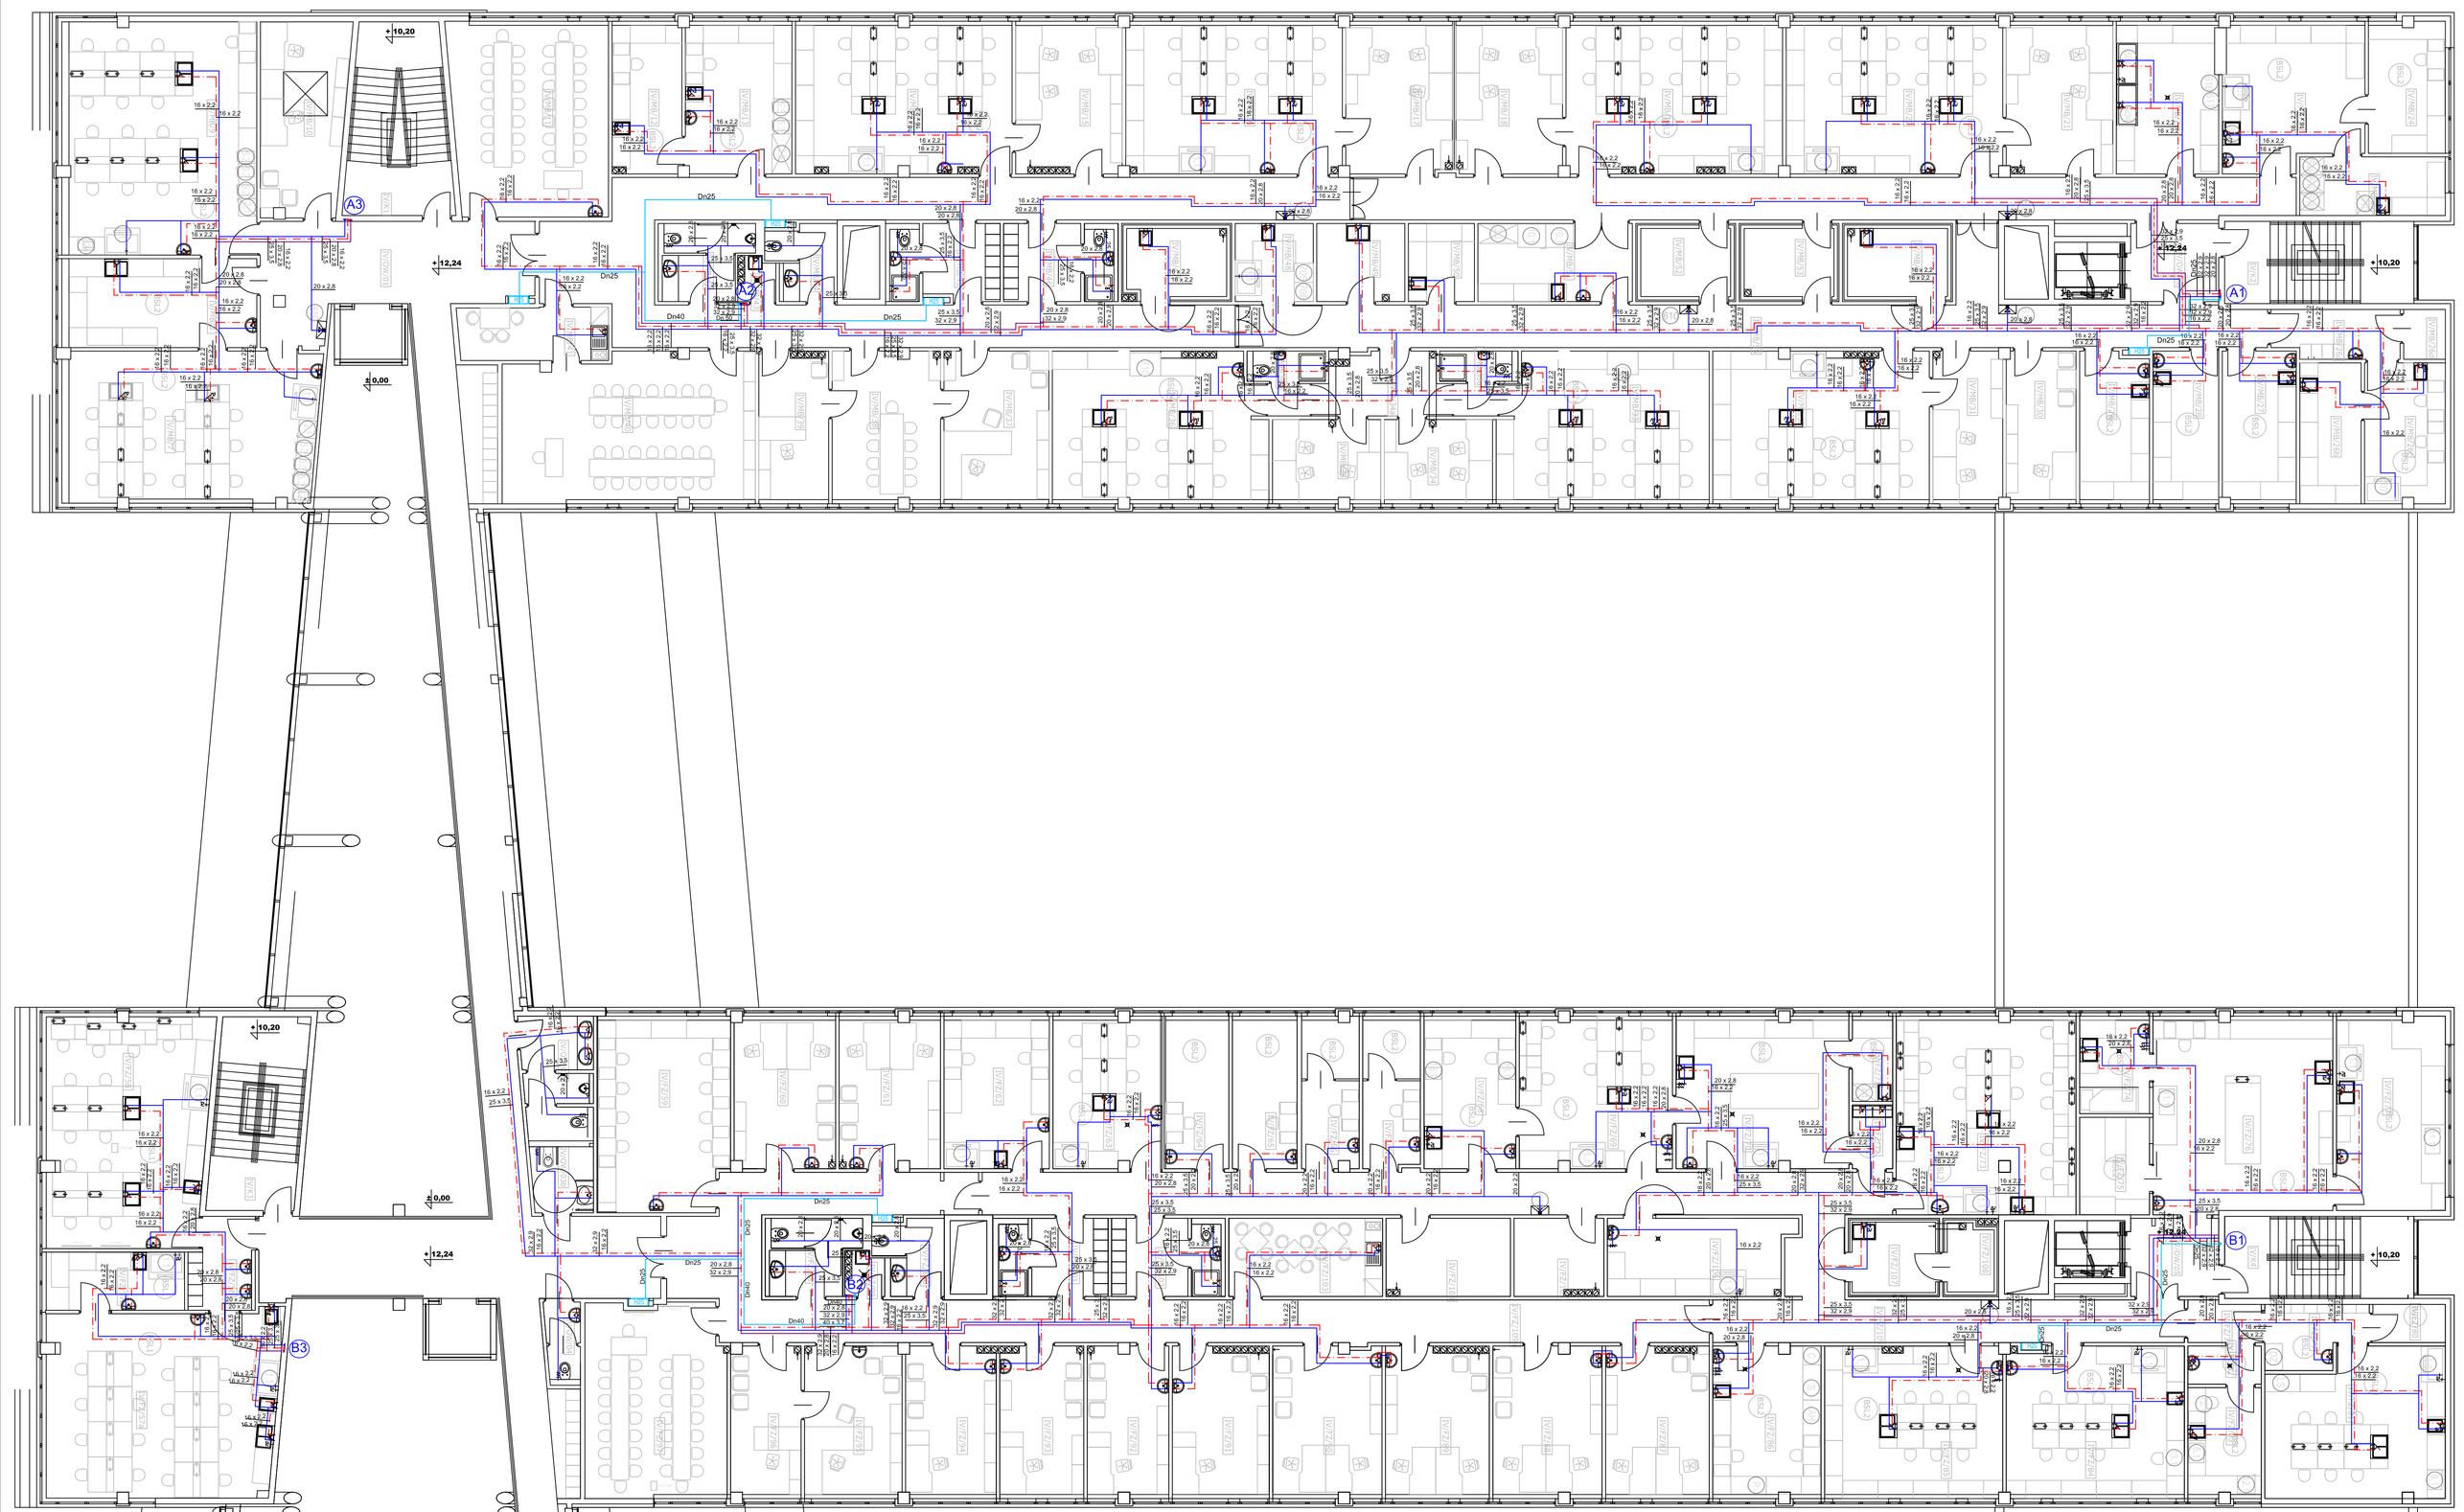

AUTORSKA PRACOWNIA PROJEKTOWA STUDIO M

WYDZIAŁ BIOLOGII
Uniwersytetu Gdańskiego
w Gdańsku przy ul. Wita Stwosza
dz. nr : 239/6

Temat:

Uniwersytet Gdański, 80-952 Gdańsk ul. Jana Bażyńskiego 1A

Inwestor:

SANITARNA

Branża:

PROJEKT WYKONAWCZY

Faza:

inż. Stefan Ratajczak	UAN 8346/270/88	
Autorzy:	Nr uprawnień:	Podpis:
inż. Łukasz Żukowski mgr inż. Magdalena Kiewlkowska	296/Gd/2002	
Opracowanie:		Podpis:
mgr inż. Paweł Siekanowicz	POM/0141/POOS/04	
Sprawdzający:	Nr uprawnień:	Podpis:

WEWNĘTRZNE INSTALACJE WODY ZIMNEJ I CIEPŁEJ
INSTALACJE WODY POŻAROWEJ

Format wydruku:

STYCZEŃ 2008	1:100	WODA	IS-9-P4-A
Data:	Skala:	Serie:	Nr rys.: