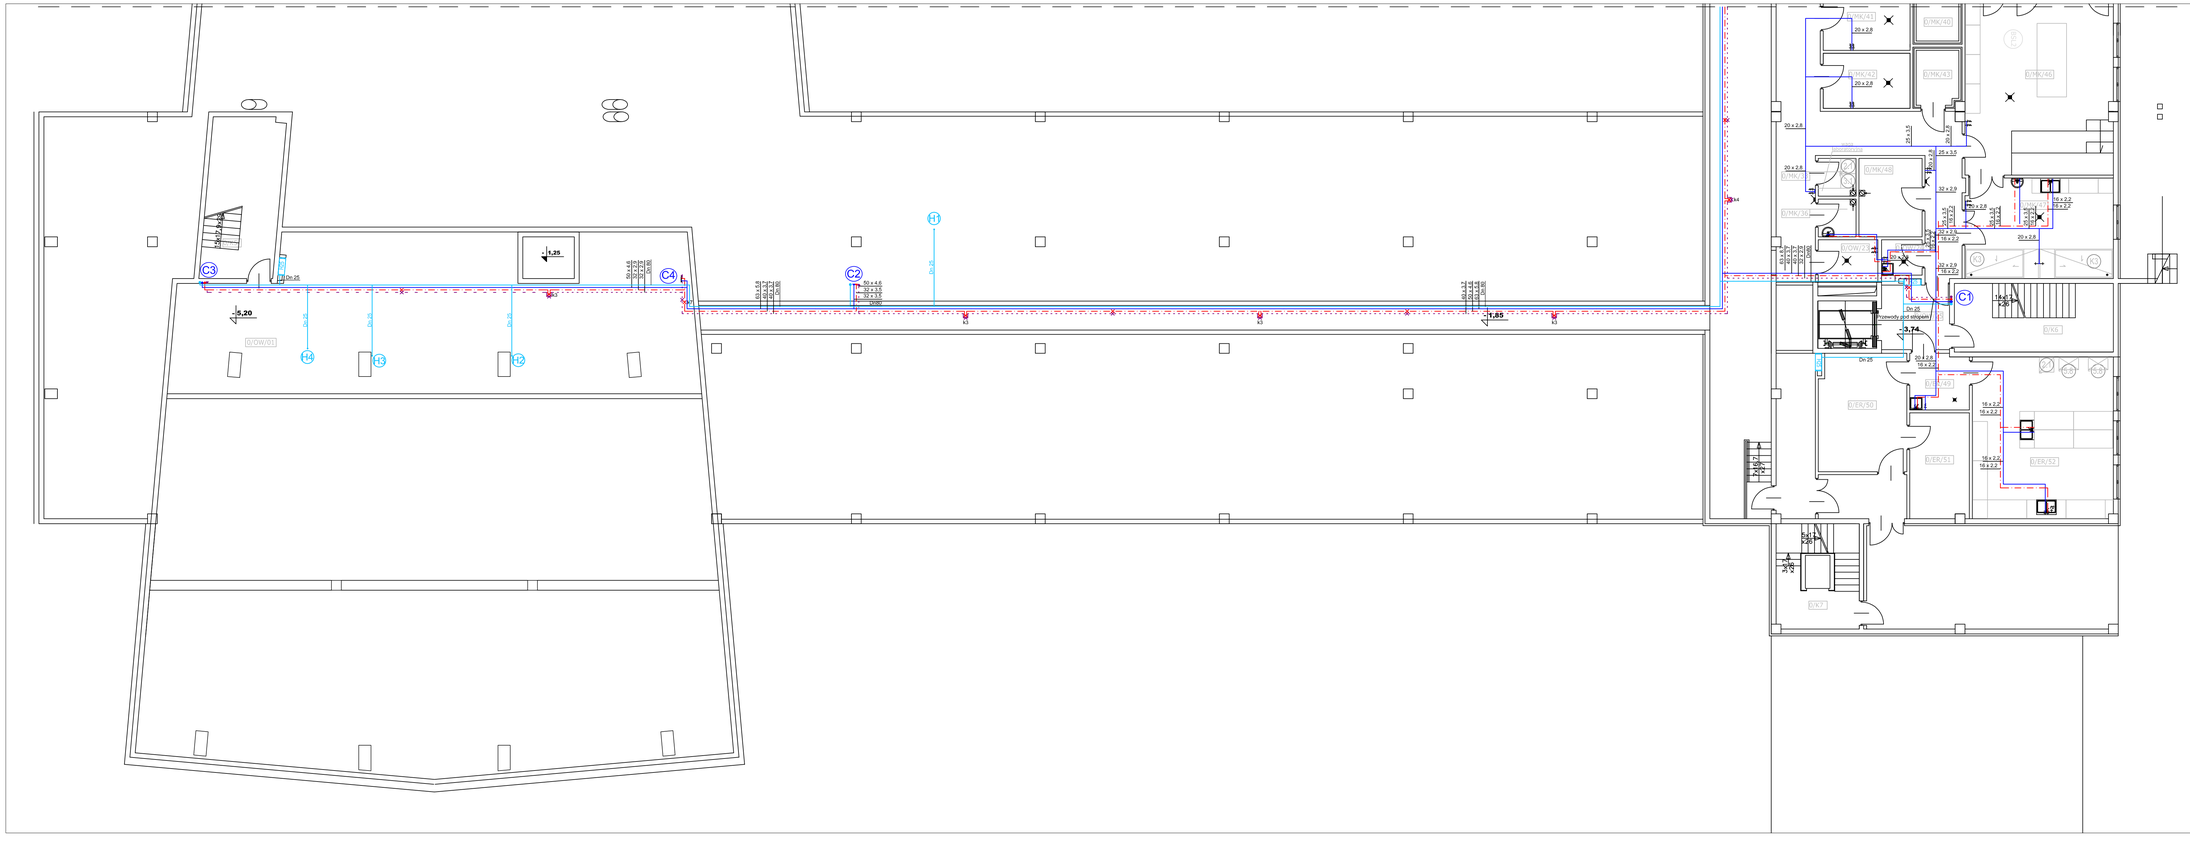

AUTORSKA PRACOWNIA PROJEKTOWA

WYDZIAŁ BIOLOGII
Uniwersytetu Gdańskiego
w Gdańsku przy ul. Wita Stwosza
dz. nr : 239/6

Temat:

Uniwersytet Gdański, 80-952 Gdańsk ul. Jana Bażyńskiego 1A
Inwestor:

SANITARNA
Branża:

PROJEKT WYKONAWCZY
Faza:

inż. Stefan Ratajczak	UAN 8346/270/88	
Autorzy:	Nr uprawnień:	Podpis:
inż. Łukasz Żukowski mgr inż. Magdalena Klawikowska	296/Gd/2002	
Opracowanie:		Podpis:
mgr inż. Paweł Siekanowicz	POM/0141/POOS/04	
Sprawdzający:	Nr uprawnień:	Podpis:

WEWNĘTRZNE INSTALACJE WODY ZIMNEJ I CIEPŁEJ
WYPROWADZENIE WODY POŻAROWEJ I DEJONIZOWANEJ DO PIONÓW
Temat rysunku:

STYCZEŃ 2008	1:100	WODA	II-2-P/O-B
Data:	Skala:	Sekcja:	Nr rys.: