

Rozwinięcie aksonometryczne instalacji wody zimnej i ciepłej:
Poziom 2. Skrzydło A

AUTORSKA PRACOWNIA PROJEKTOWA

STUDIO

M

adres: 81-049 Sopot, ul. Sztetyma Ogińskiego 1, Poczta: 81-715 Sopot, tel. woda: 71 75 82 10 00, e-mail: p.p@studio-m.pl


WYDZIAŁ BIOLOGII

Uniwersytetu Gdańskiego

w Gdańsku przy ul. Włosa Swosza

dz. nr.: 239/6

Temat:			
Instalacja: Uniwersytet Gdański, 80-952 Gdańsk, ul. Jana Bazińskiego 1A			
SANITARNIA			
Branża:			
PROJEKT WYKONAWCZY			
Faza:			
Autoryzacja:	UDN 834627088	Nazwa:	Podpis:
mgr inż. Lukasz Ziukowski	236/Gd/2012	mgr inż. Magdalena Krawkowska	Podpis:
Opis:			
mgr inż. Paweł Slesanowicz	POM/0141/POOS/04	Nazwa:	Podpis:
Sprawdzenie:			
AKSONOMETRIA INSTALACJI WODY KONDYGNACJA P2			
Temat projektu:			
STYCZEŃ 2008	1:100	WODA/Aksometria	II-16
Data:	Skala:	Strona:	Nr rys.:

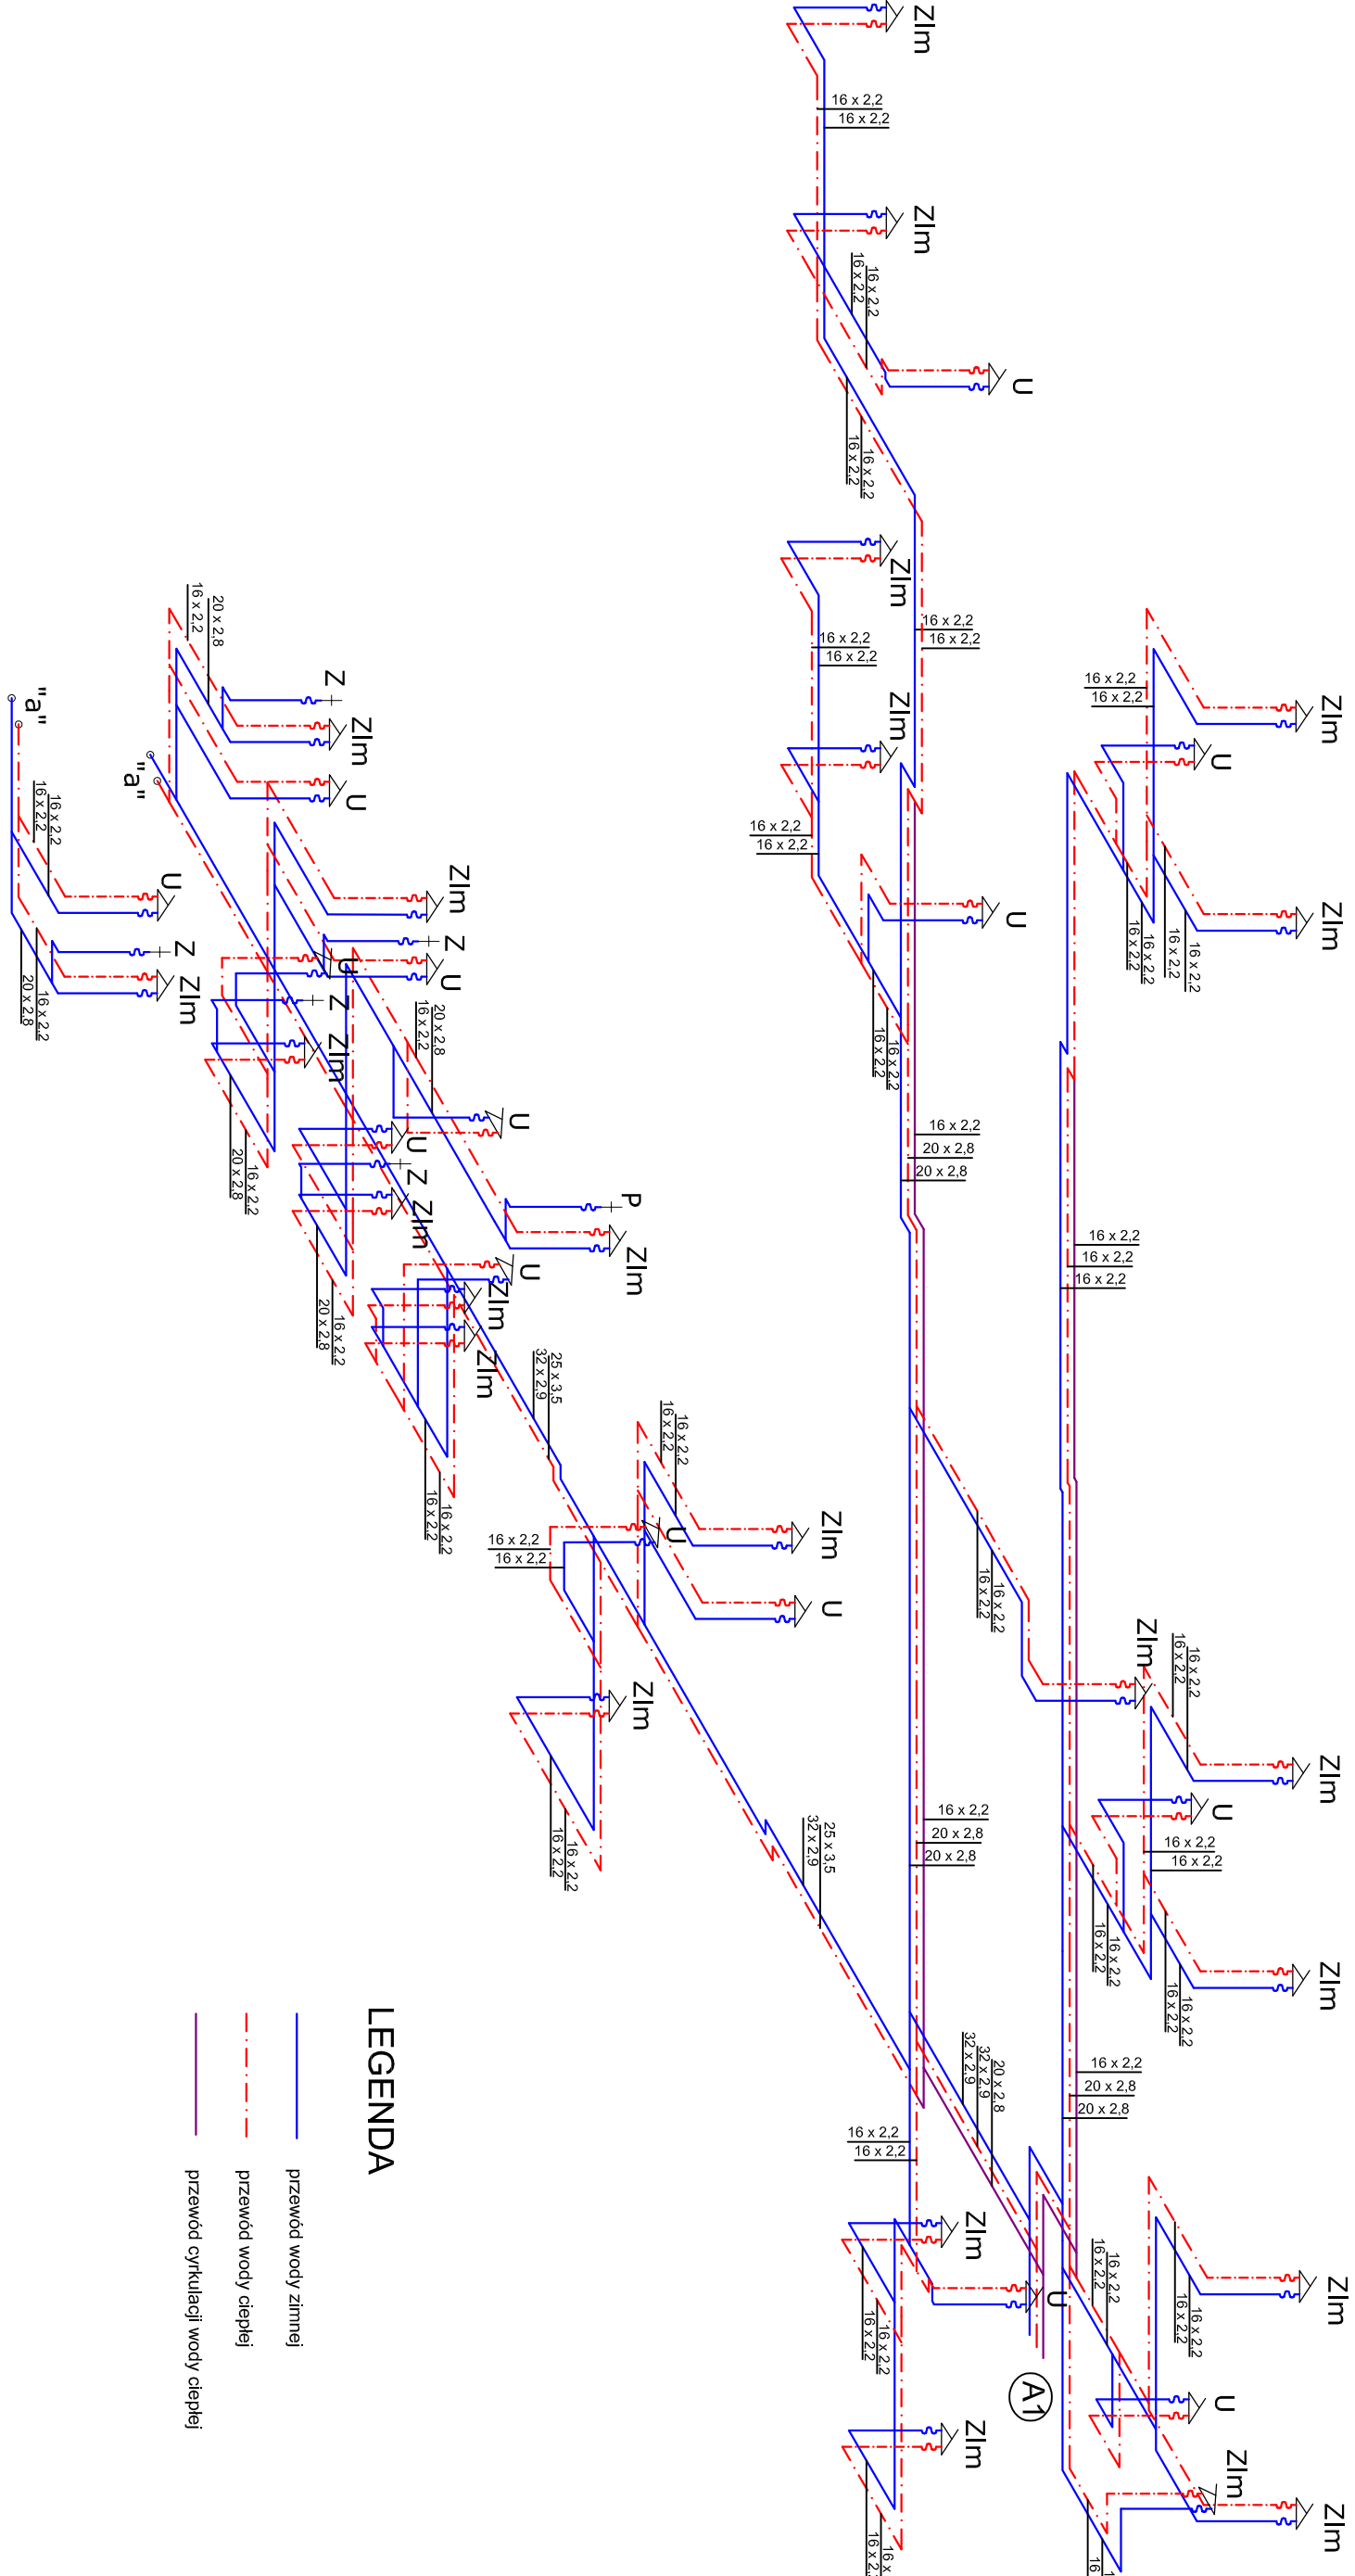

LEGENDA

- przewód wody zimnej
- przewód wody ciepłej
- przewód cyrkulacji wody ciepłej

