
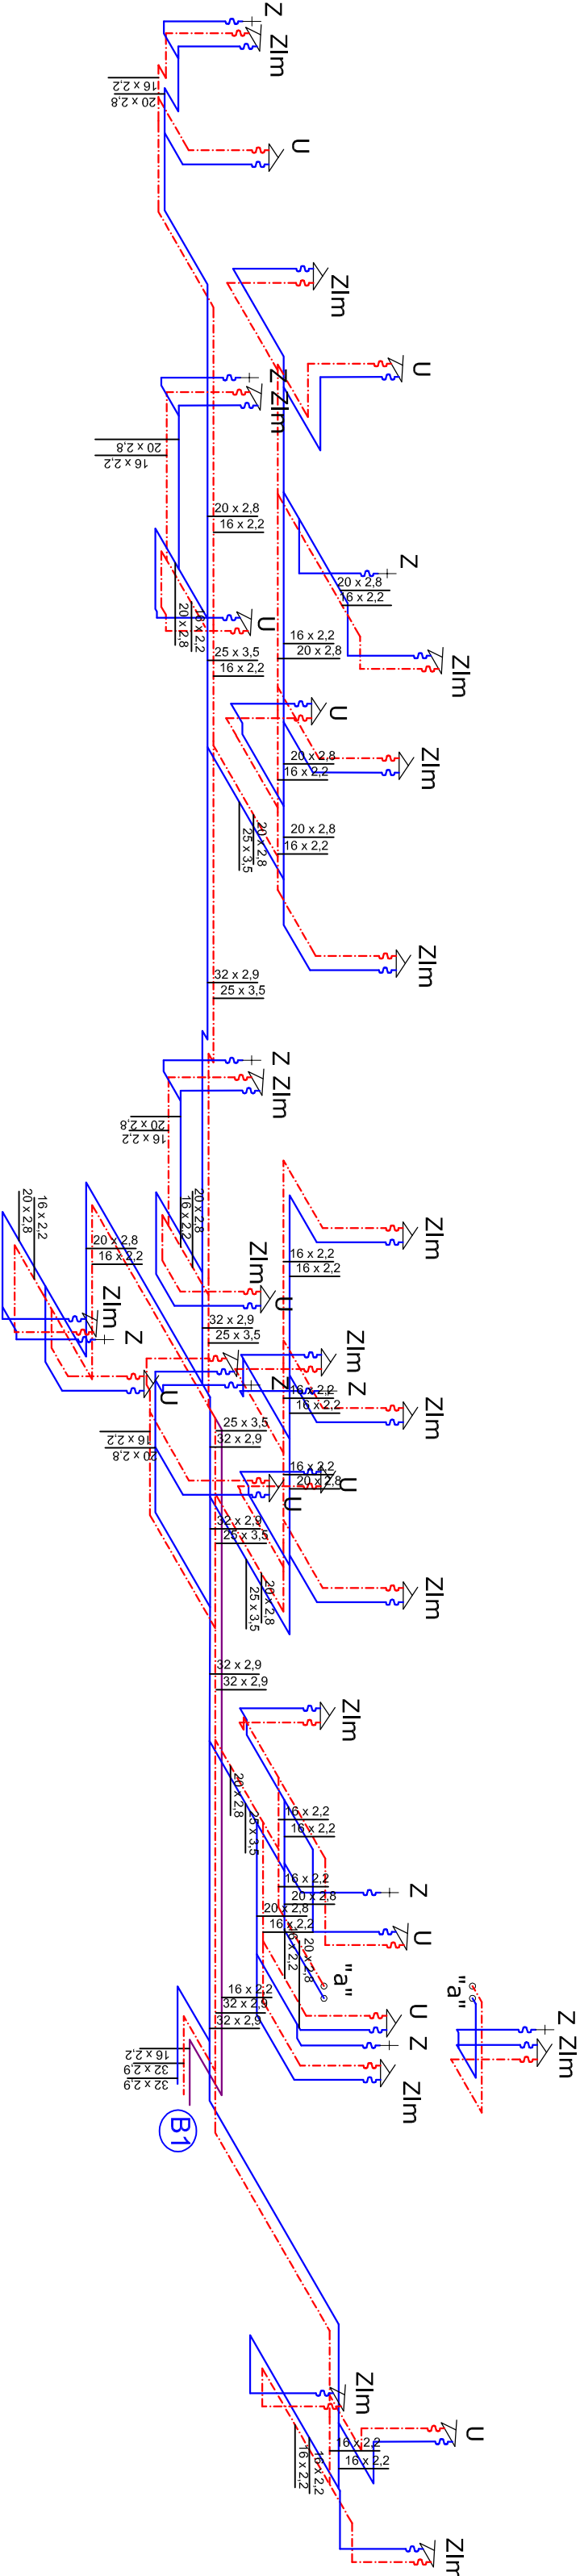


Rozwinięcie aksjonometryczne
instalacji wody zimnej i ciepłej.
Poziom 2. Skrzydło B

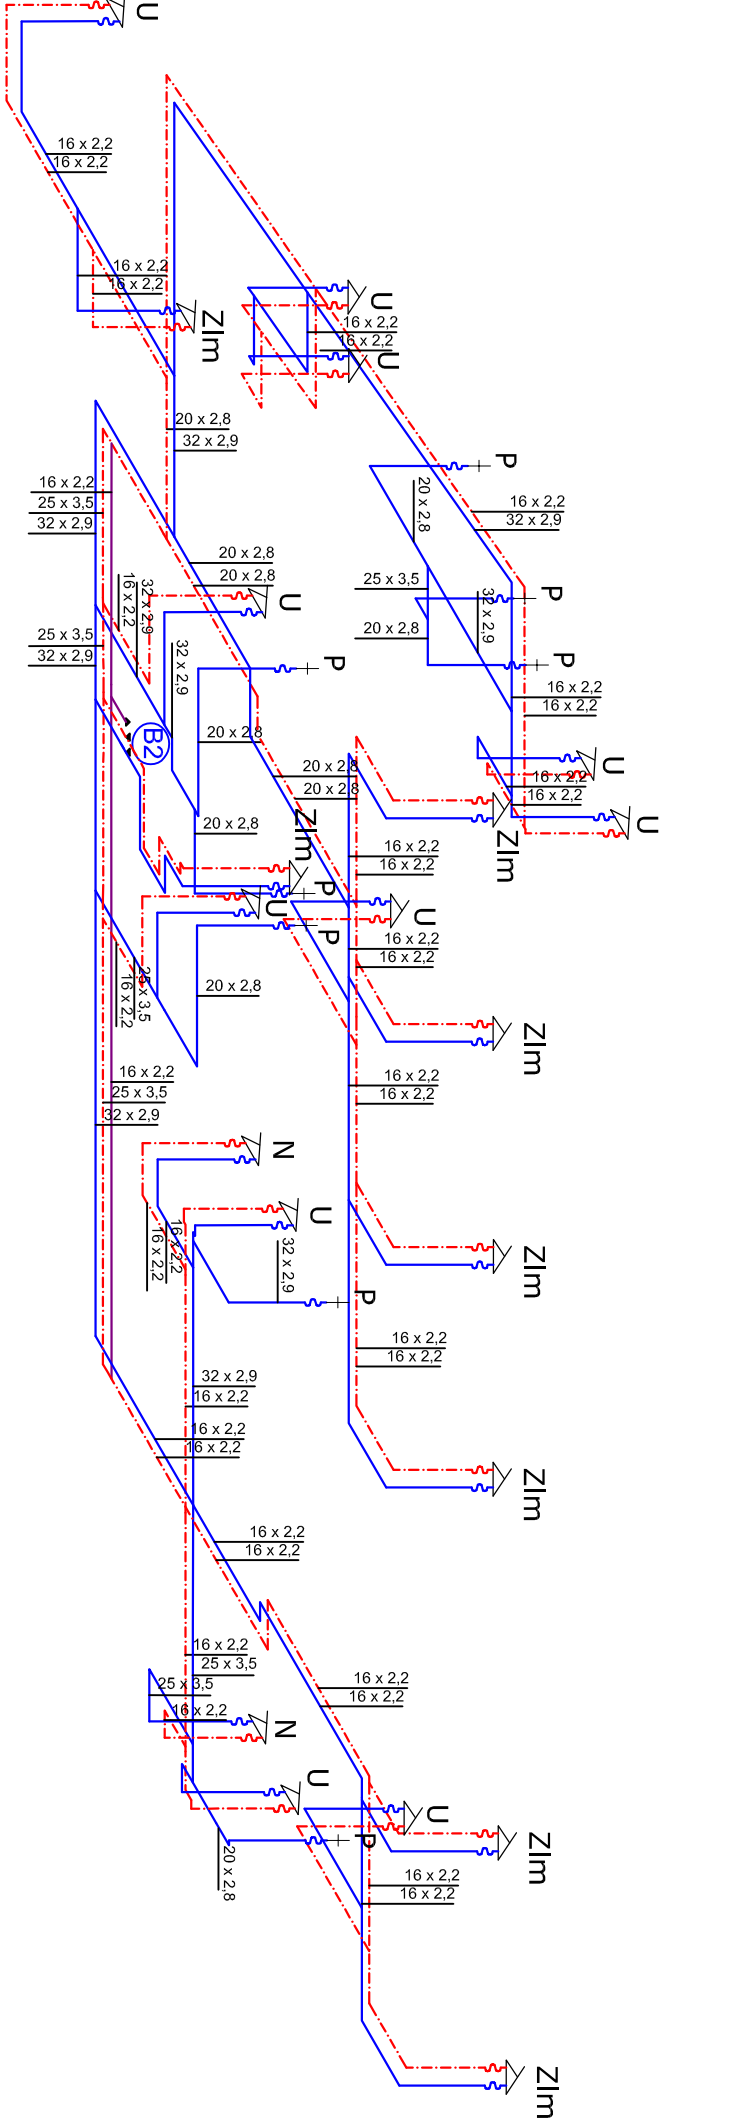

- LEGENDA**
- przewód wody zimnej
 - przewód wody ciepłej
 - przewód cyrkulacji wody ciepłej

AUTORSKA PRACOWNIA PROJEKTOWA STUDIO M			
BUDOWA: 11/100 STYCZEŃ 2008, 11/100 WODOKANALIZACJA I TEL. 66 100 1100, E-MAIL: PRAWO@STUDIO-M.PL			
WYDZIAŁ BIOLOGII Uniwersytetu Gdańskiego w Gdańsku przy ul. Włosa Swosza dz. nr : 239/6			
Temat:			
Inwestor:			
Uniwersytet Gdański, 80-952 Gdańsk ul. Jana Bażyńskiego 1A			
Branża:			
SANITARNA			
Projekt wykonawczy			
Faza:			
mgr. Sławek Ratajczak	UAN 8346/27068		Projekt
Autor:	N. uprawnia:		
mgr. Lukasz Żukowski	239/Gd/2002		Projekt
mgr. mgr. Marianna Krawkowska			
Opisownik:	POMI014/PROCS04		Podpis:
mgr. mgr. Paweł Słabonowicz	N. uprawnia:		
Sprawdzający:			
AKSONOMETRIA INSTALACJI WODY KONDYGNACJA P2			
Temat rysunku:			
STYCZEŃ 2008	11-100	WODA/aksonometria	11-17
Data:	Strona:	Strona:	N. rys.: