


Rozwinięcie aksometryczne  
instalacji wody zimnej i ciepłej.  
Poziom 3. Skrzydło A

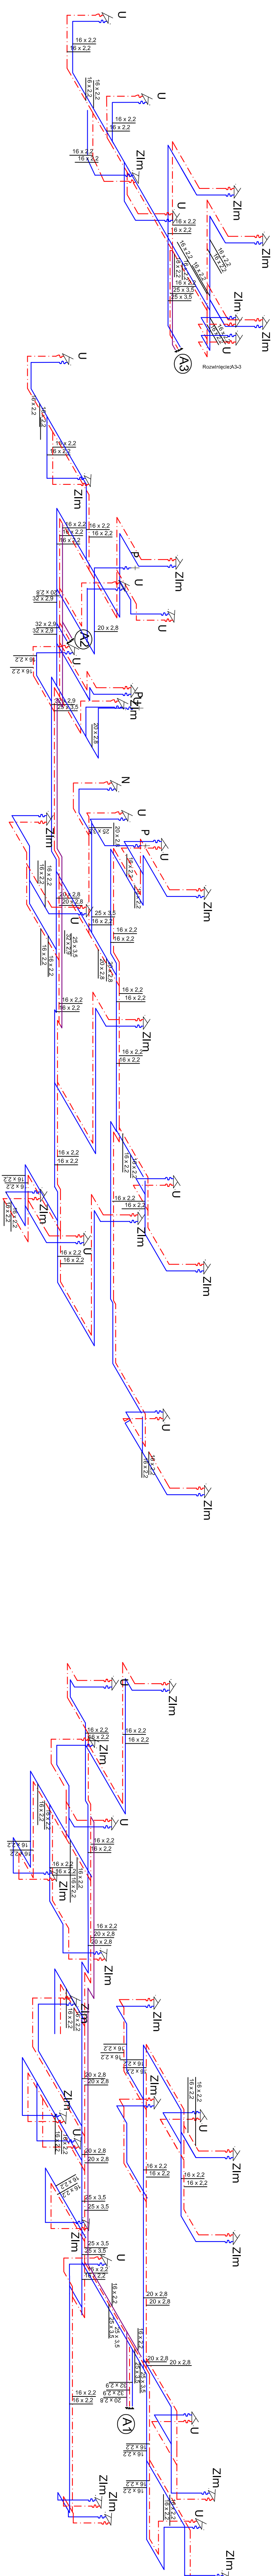

**LEGENDA**

przewód wody zimnej

przewód wody ciepłej

przewód cyrkulacji wody ciepłej

AUTORSKA PRACOWNIA PROJEKTOWA STUDIO M			
BUDOWA, REMONT I UZAMKNIĘCIE I PRACOWNIA PROJEKTOWA, 11-12-2007, UL. WOSKOWA 10, 80-301 GDAŃSK, PRACOWNIA PROJEKTOWA			
WYDZIAŁ BIOLOGII Uniwersytetu Gdańskiego w Gdańsku przy ul. Wita Stwosza dz. nr.: 239/6			
Temat:			
Instalacje: Uniwersytecki Gdański, 80-982 Gdańsk ul. Jana Bazyńskiego 1A			
Instalacje:			
SANITARNIA			
BUDOWA:			
PROJEKT WYKONAWCZY			
Faza:			
nrz. Stefan Radziejczak			
UAM 6346/270/8			
Autoryzacja:			
nrz. Łukasz Zukowski			
nrz. mgr inż. Magdalena Krawkowska			
Opiniotwórcy:			
mgr inż. Paweł Słobianowski			
POM/014/POOS/04			
Sprawozdanie:			
AKSONOMETRIA INSTALACJI WODY			
KONDYGNACJA P3			
Temat opracowania:			
STYCZEŃ 2008			
1:100			
WODA/Aksometria			
11-19			
Data:			
Skala:			
M 7/10			