


Rozwinięcie aksjonometryczne  
instalacji wody zimnej i ciepłej.  
Poziom 3. Skrzydło B

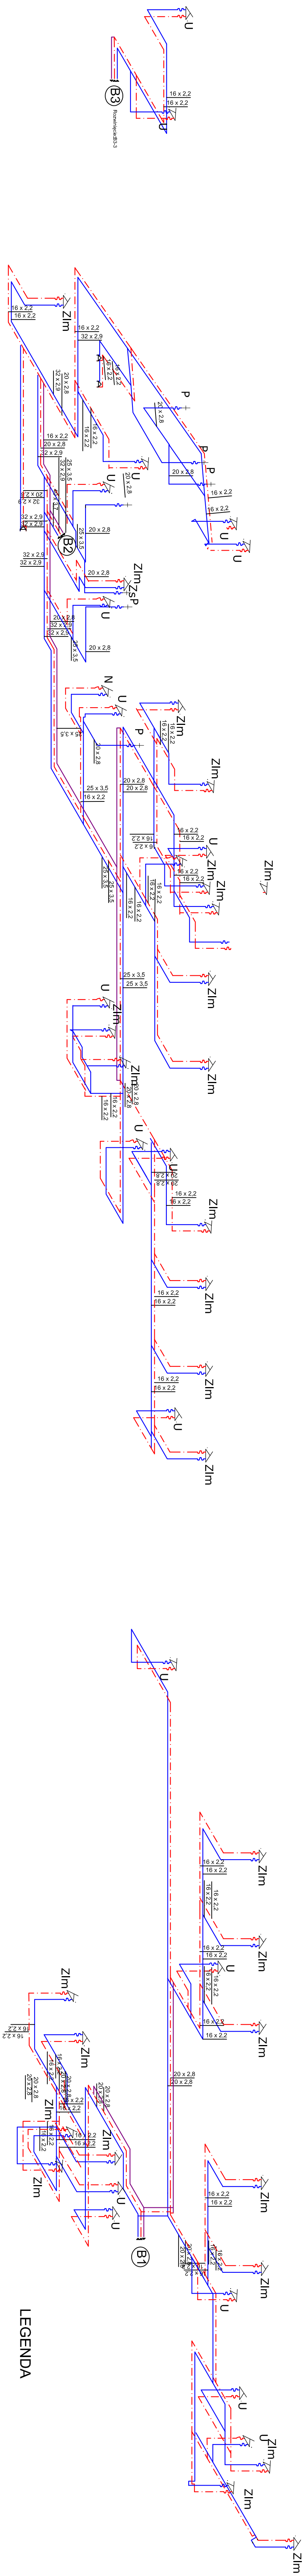

LEGENDA

przewód wody zimnej

przewód wody ciepłej

przewód cyrkulacji wody ciepłej

AUTORSKA PRACOWNIA PROJEKTOWA STUDIO M			
ul. Żytna 10/11, 80-452 Gdańsk, tel. 58 301 18 00, e-mail: biuro@studio-m.pl			
WYDZIAŁ BIOLOGII			
Uniwersytetu Gdańskiego			
w Gdańsku przy ul. Włosa Słowosza			
dz. nr : 239/6			
Temat:			
Instalacja wodno-energetyczna w budynku Uniwersytetu Gdańskiego, 80-452 Gdańsk ul. Jana Bążyńskiego 1A			
Numer:			
SANITARNIA			
Dzielnica:			
PROJEKT WYKONAWCZY			
Pozna:			
Aut.: Stefan Rąbaczek			
Nr. uprawniaj.: UAN 8346/27088			
Podpis:			
mgr inż. Łukasz Ziłkowski			
mgr inż. Magdalena Kławińska			
Opracowanie:			
mgr inż. Paweł Sikaruk			
Sprawdzenie:			
mgr inż. Piotr Sowa			
Podpis:			
AKSONOMETRIA INSTALACJI WODY			
KONDYGNACJA P3			
Temat rysunku:			
STYCZEŃ 2008			
Skala:			
Wskazanie: Wskazanie			
Nr. rys.:			