




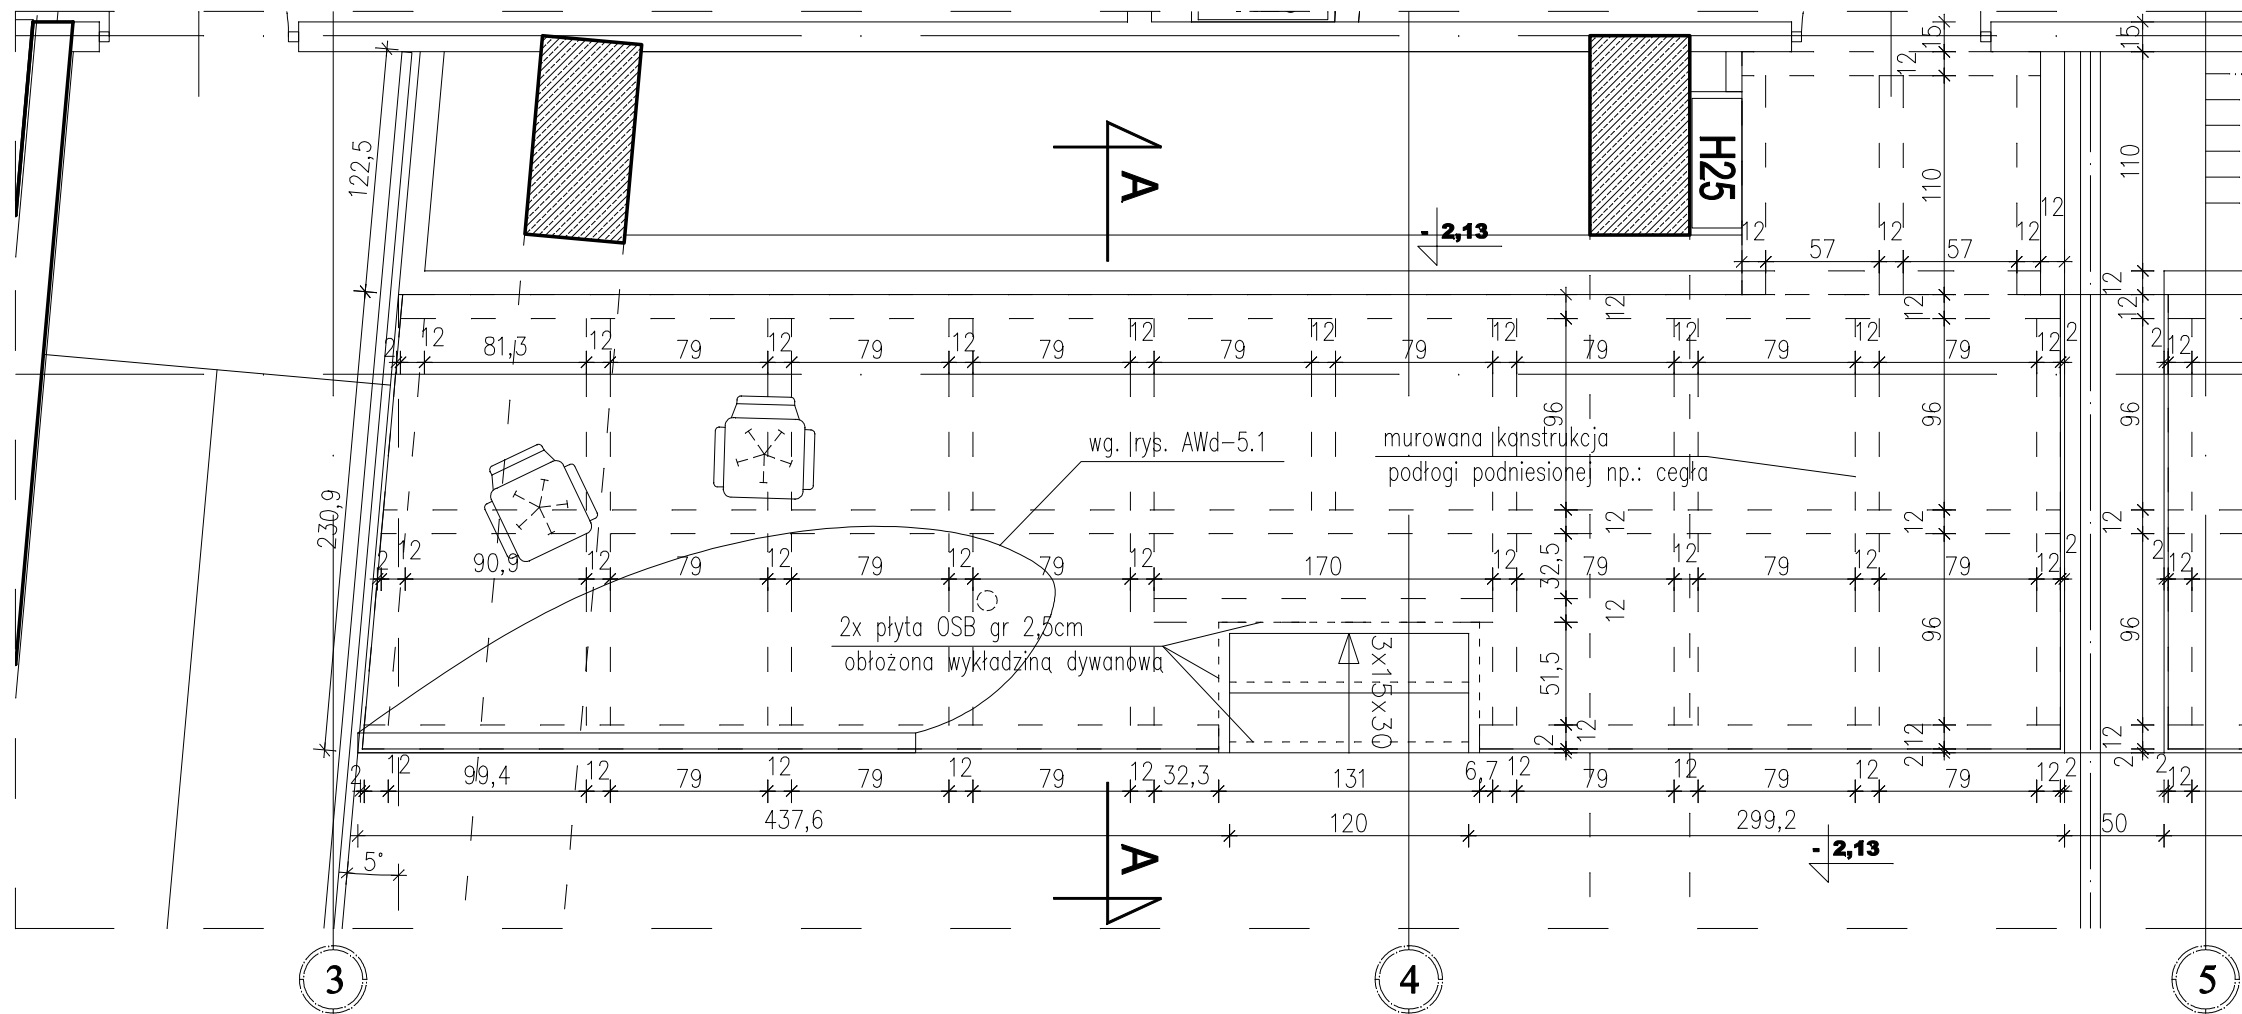

RZUT PODWYŻSZENIA AULI skala 1:50

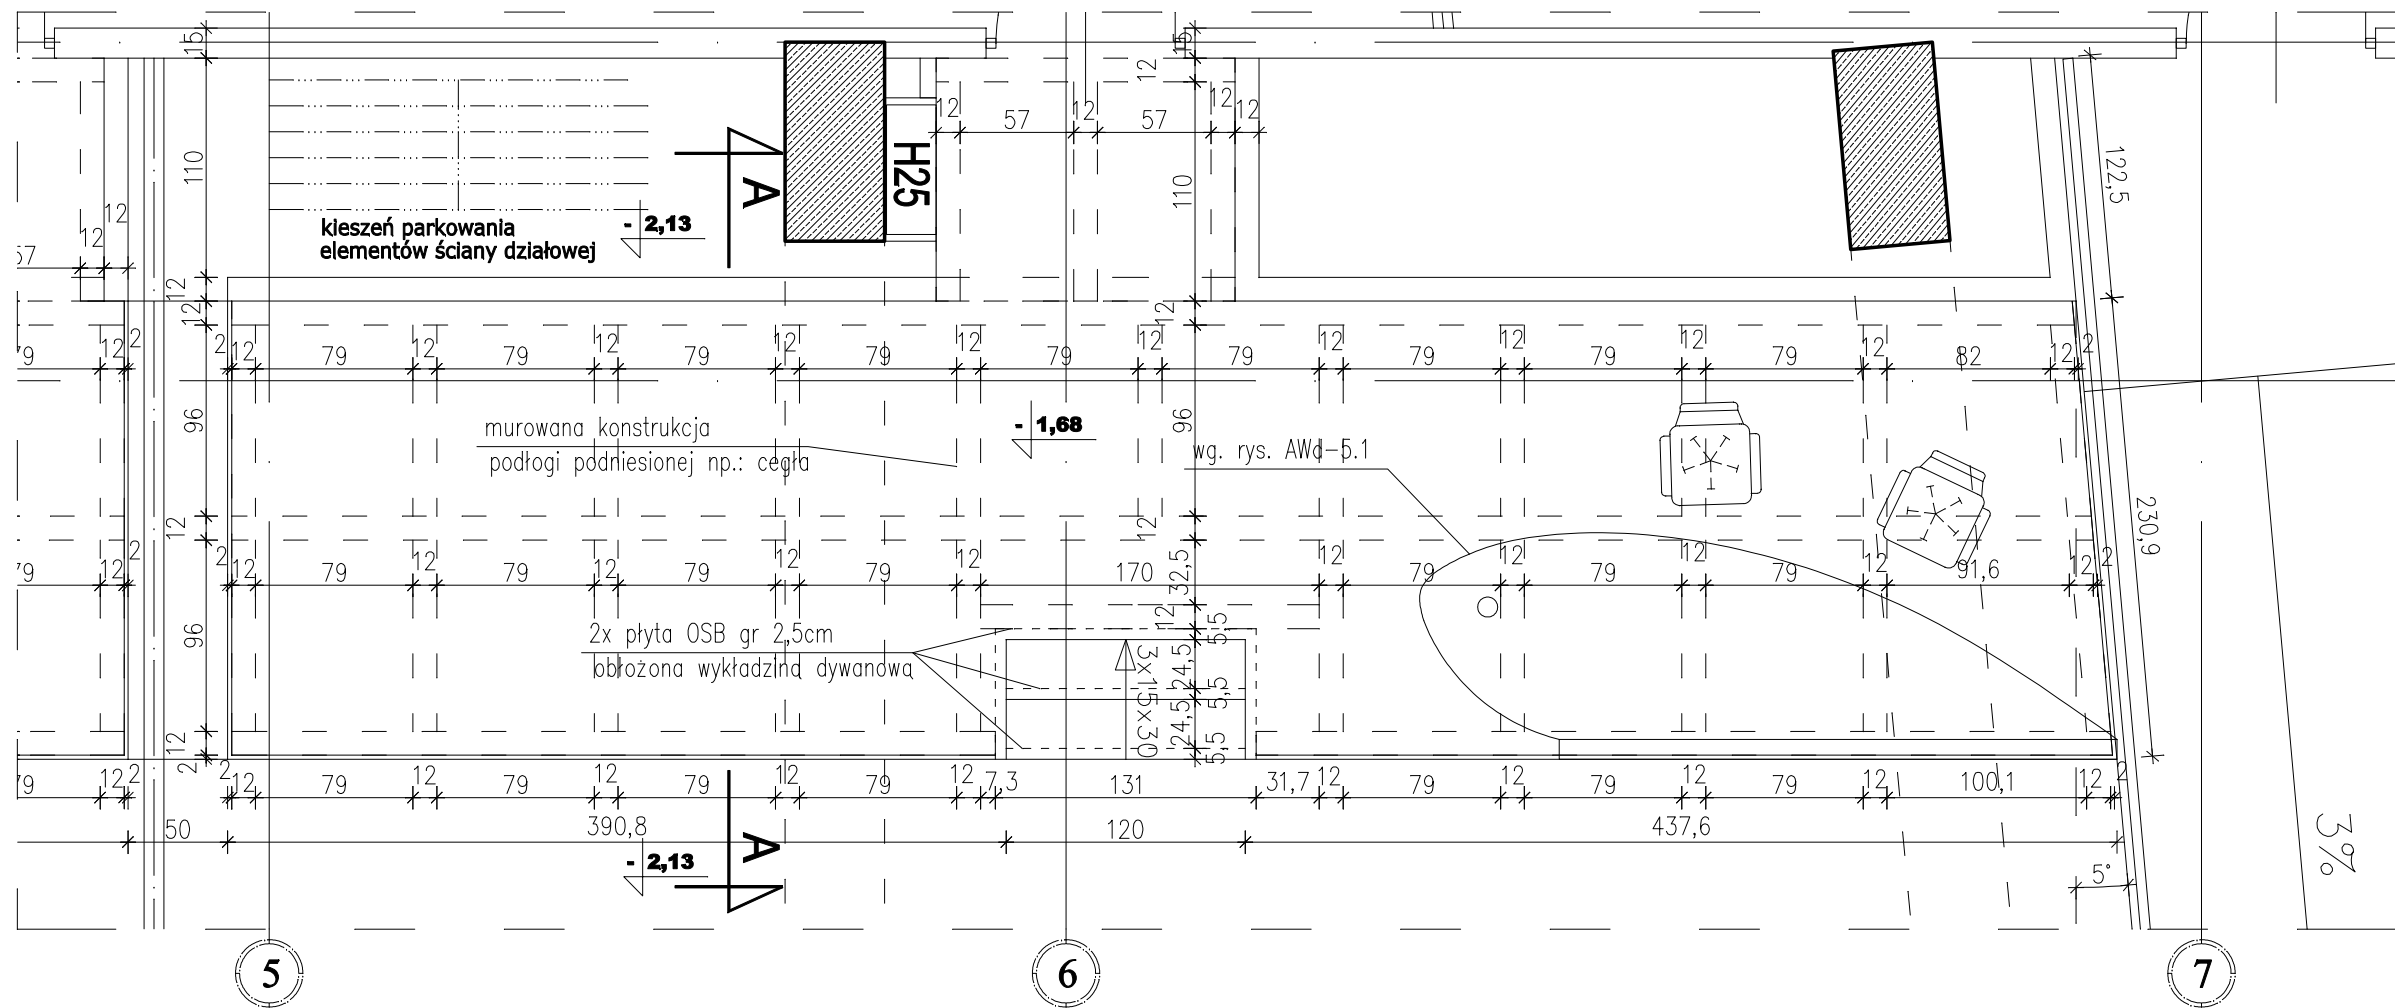

RZUT PODWYŻSZENIA AULI skala 1:50

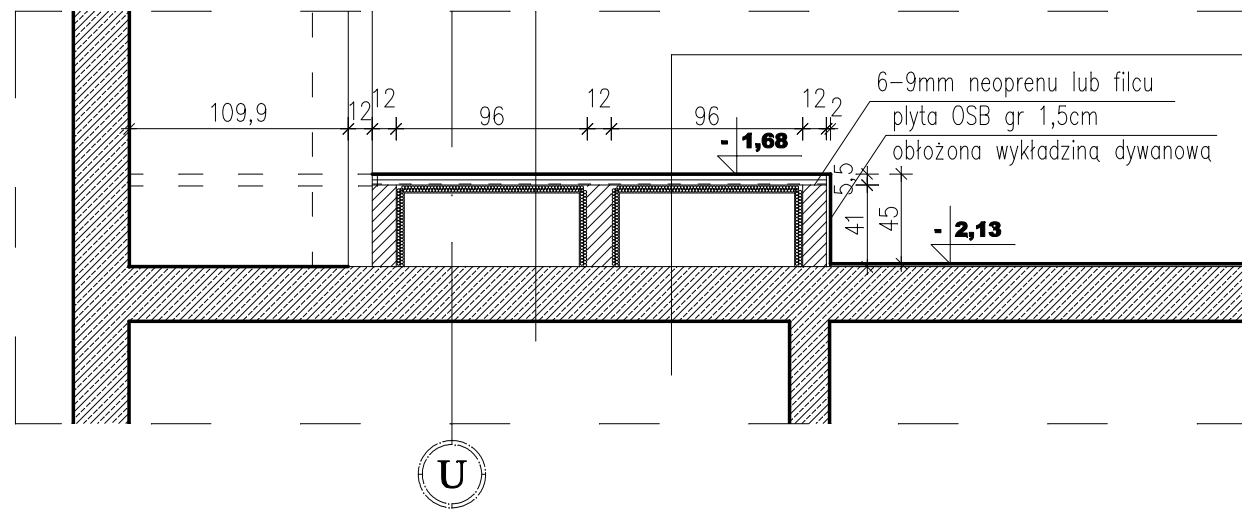


PRZEKRÓJ A-A skala 1:50

posadzka-wykładzina dywanowa typ.FLOTEX/filcowa	0,5cm
2x płyta OSB gr 25mm	5,0cm
folia hydroizolacyjna polietylenowa	
izolacja akustyczna-płyty URSA TEP 40/37mm	4,0cm
puszka powietrzna - wygłuszona	~30,0cm
strop żelbetowy	28,0cm

UWAGA!
1/ Przed przystąpieniem do realizacji potwierdzić wszystkie wymiary na placu budowy poprzez dokonanie obmiaru z rzeczywistości.
2/Podwyższenie pokryte wykładziną dywanową typ.FLOTEX/filcową
3/Podeście izolowane akustycznie

AUTORSKA PRACOWNIA PROJEKTOWA

SIEDZIBA: 81-747 SOPÓT, UL. STEFANA OKRZEJ 8A/3 | PRACOWNIA: 81-712 SOPÓT, UL. WOSIA BUDZYSZA 4 | TEL. 58 551 18 00 | E-MAIL: PROJEKT@STUDIOEM.PL

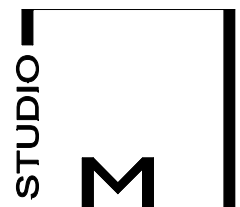

WYDZIAŁ BIOLOGII Uniwersytetu Gdańskiego w Gdańsku przy ul. Wita Stwosza dz. nr : 239/6

Temat:

Uniwersytet Gdański, 80-952 Gdańsk ul. Jana Bażyńskiego 1A

Inwestor:

ARCHITEKTURA WNĘTRZ

Branża:

PROJEKT WYKONAWCZY

Faza:

mgr inż. arch. Małgorzata Ulańska	ZGP 630/278/78
mgr inż. arch. Andrzej Gołębiowski	2314/Gd/86
mgr inż. arch. Hanna Gołębiowska	6066/Gd/94
mgr inż. arch. Jadwiga Jaczuk	1586/Gd/84
mgr inż. arch. Jerzy Biliński	2156/Gd/85
technolog Ewa Stręciwilk	

Autorzy:

Nr uprawnień:

Podpis:

mgr inż. arch. Dorota Cichosz
mgr inż. arch. Kamil Skiba
plastyk Karina Wiśniewska

Opacowanie:

Podpis:

mgr inż. arch. Elżbieta Polak

3173/Gd/87

Sprawdzający:

Nr uprawnień:

Podpis:

Detal podwyższenia w audytorium

Temat rysunku:

LUTY 2008

1:50

AWd - 12

Data:

Skala:

Seria:

Nr rys.: