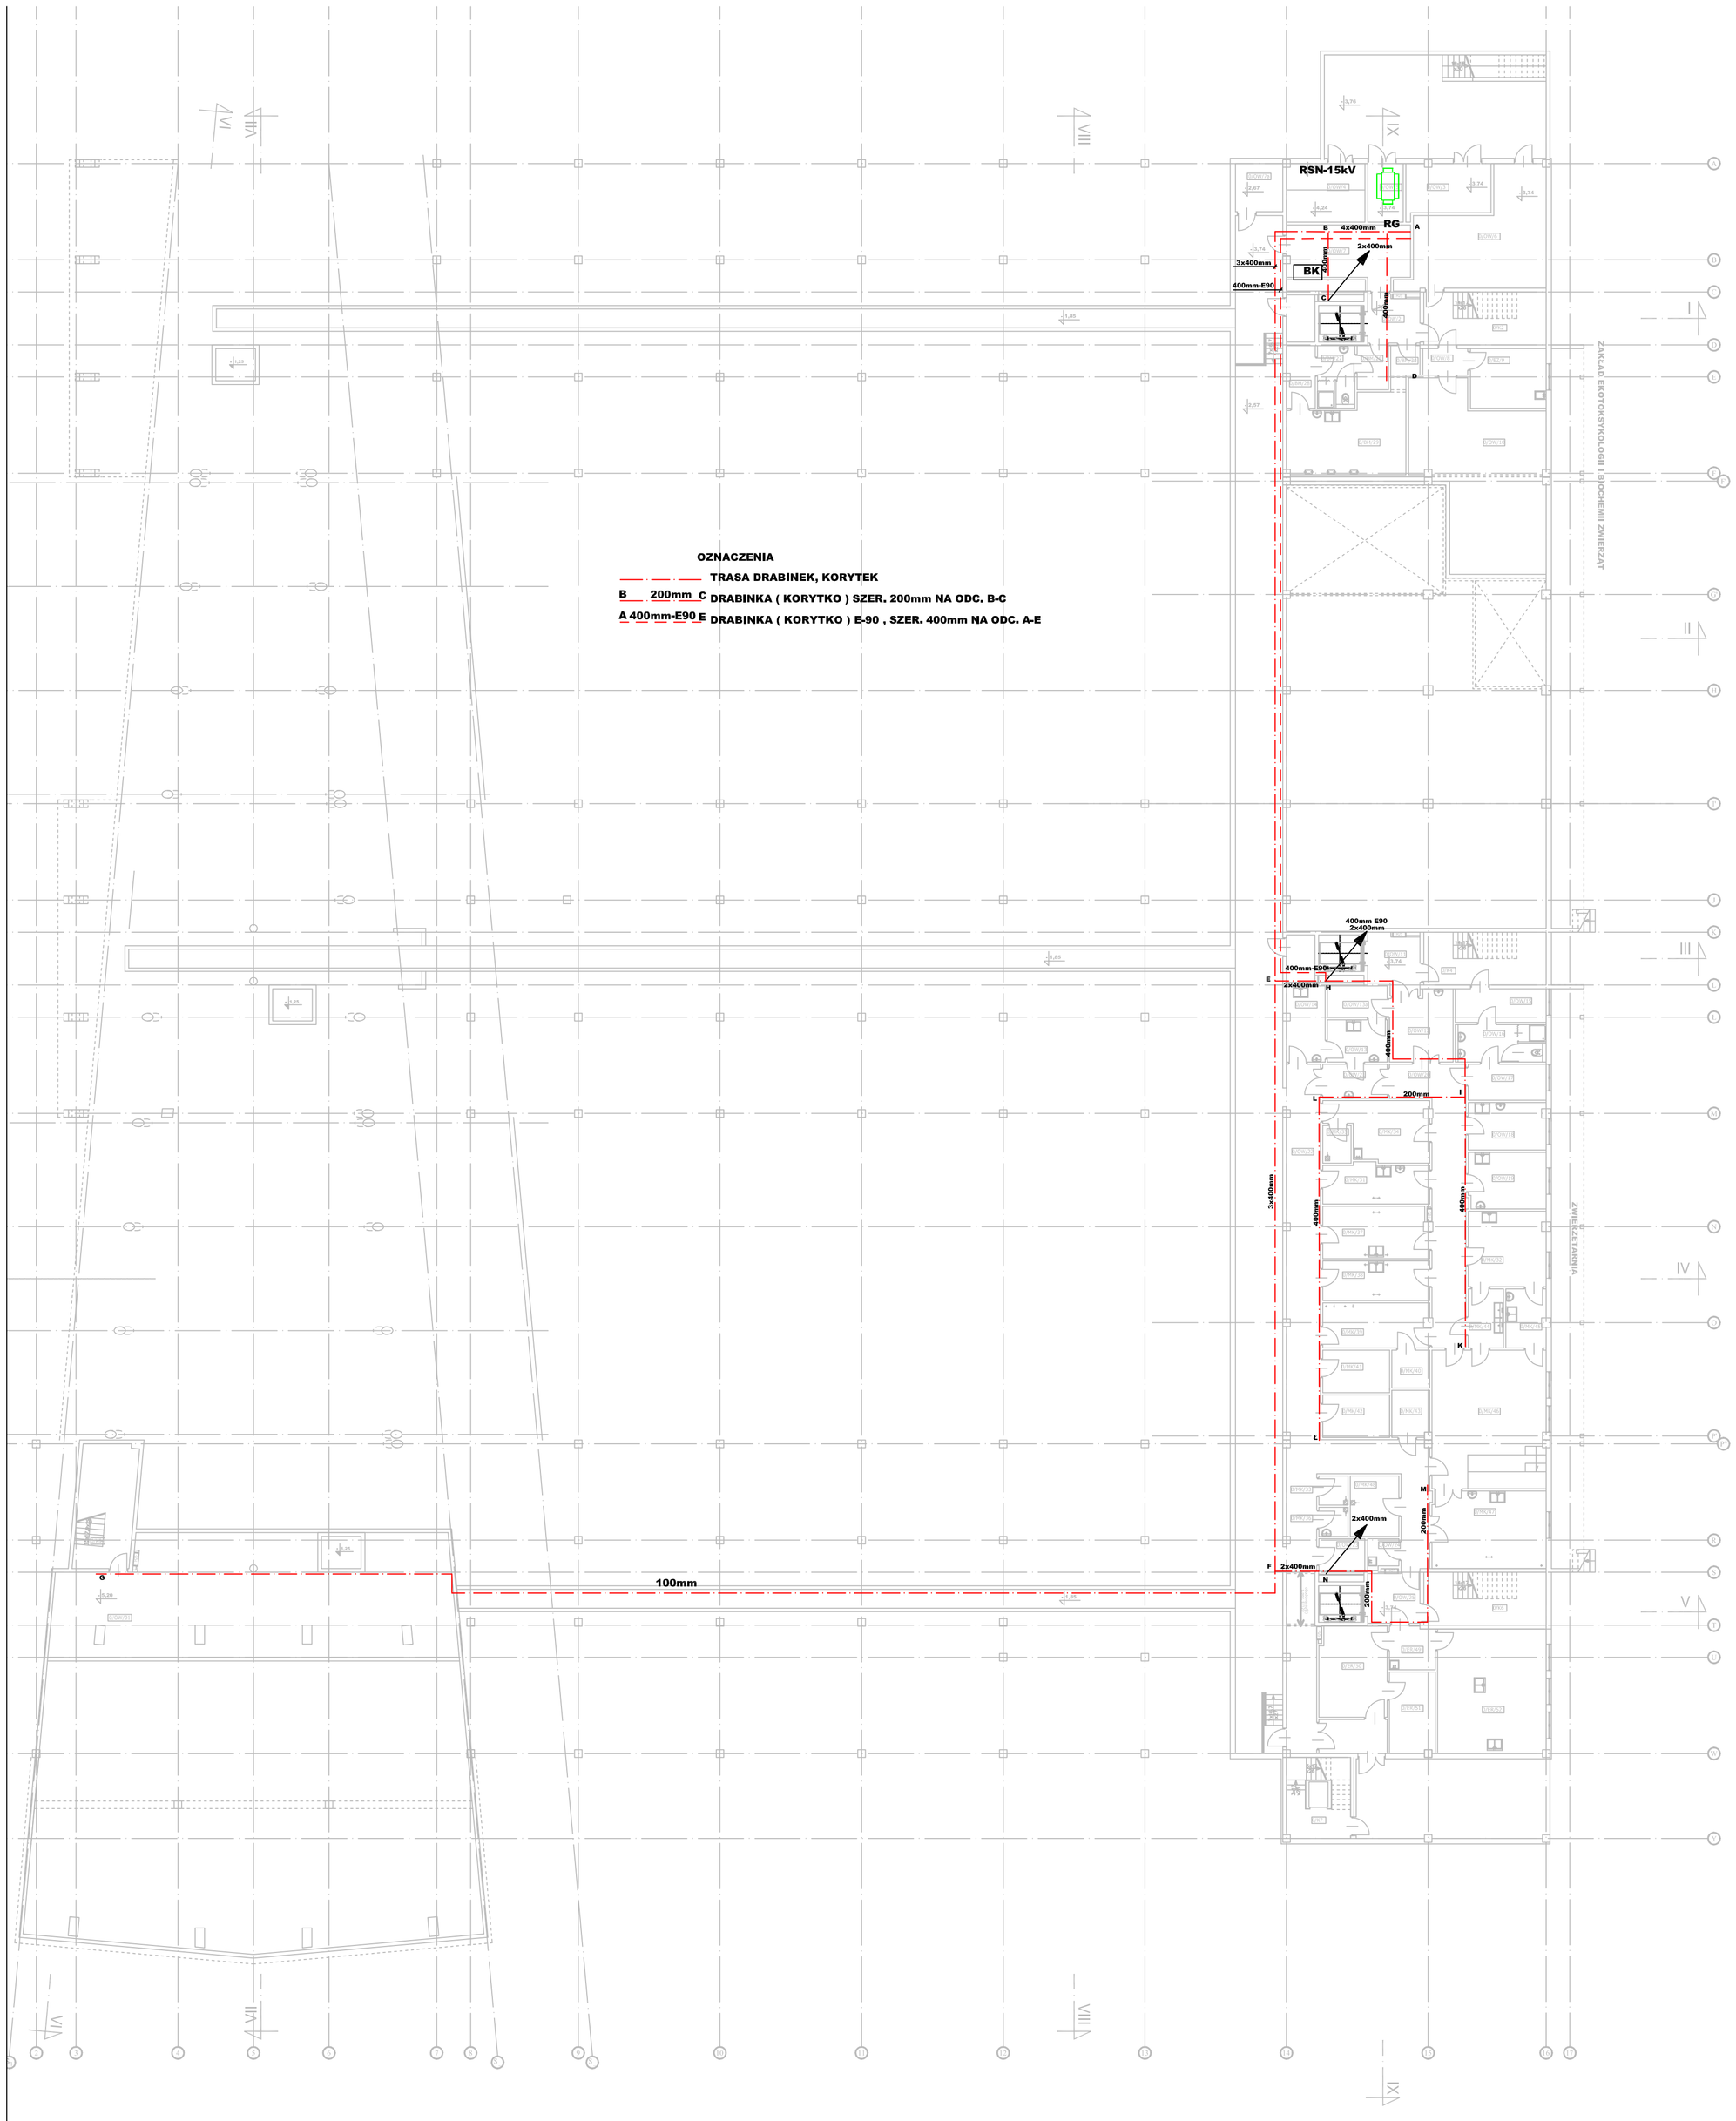

OZNACZENIA

TRASA DRABINEK, KORYTEK

B 200mm C DRABINKA (KORYTKO) SZER. 200mm NA ODC. B-C

A 400mm-E90 E DRABINKA (KORYTKO) E-90 , SZER. 400mm NA ODC. A-E

Funkcja	Nr pom.	Nazwa pomieszczenia	powierzchnia netto [m2]
POMIESZCZENIA OGÓLNOWYDZIAŁOWE			
	0/ OW/ 1	Wentylatornia	125,3
	0/ OW/ 2	Komunikacja	7,4
	0/ OW/ 3	Pom. aparatu prądotwórczego	12,0
	0/ OW/ 4	Pom.tech. średniego napięcia	12,8
	0/ OW/ 5	Komora transformatorowa	5,8
	0/ OW/ 6	Pom. przyłączy c.o.	32,7
	0/ OW/ 7	Pom.tech. niskiego napięcia	21,0
	0/ OW/ 7a	Pom.na neutralizator	6,4
	0/ OW/ 8	Śluza	4,5
	0/ OW/ 9	Pom. techniczne	12,6
	0/ OW/ 10	Pom. techniczne (sprężarkownia, wentylatornia, przyłącza wod.-kan)	59,7
	0/ OW/ 11	Komunikacja	7,6
	0/ OW/ 12	Śluza	13,3
	0/ OW/ 13	Pom. dezynfekcji-strona czysta	9,7
	0/ OW/ 13a	Magazyn klatek czystych	
	0/ OW/ 14	Pom. mycia klatek- strona brudna	11,3
	0/ OW/ 15	Śluza czysta	9,1
	0/ OW/ 16	Łazienka	8,4
	0/ OW/ 17	Śluza brudna	7,8
	0/ OW/ 18	Pom. personelu	10,3
	0/ OW/ 19	Pom. badań behawioralnych	12,4
	0/ OW/ 20	Komunikacja	31,1
	0/ OW/ 21	Śluza	6,1
	0/ OW/ 22	Komunikacja	86,5
	0/ OW/ 23	Magazyn brudny	4,3
	0/ OW/ 24	Pom. porządkowe	2,9
	0/ OW/ 25	Komunikacja	7,4
	0/ K2	Klatka schodowa	9,1
	0/ K4	Klatka schodowa	9,1
	0/ K5	Klatka schodowa	9,9
	0/ K6	Klatka schodowa	9,1
	0/ K7	Klatka schodowa	7,3
RAZEM			566,9
KATEDRA BIOLOGII MOLEKULARNEJ			
	0/ BM/ 26	Śluza czysta	4,2
	0/ BM/ 27	Łazienka	5,6
	0/ BM/ 28	Śluza brudna	4,9
	0/ BM/ 29	Lab.patogenowe	21,6
	0/ BM/ 30	Odpadki	4,5
RAZEM			41,0
POMIESZCZENIA MIĘDZYKATEDRALNE (specjalność Biologia Molekularna)			
	0/ MK/ 31	Pomieszczenie dla zwierząt	11,5
	0/ MK/ 32	Sala operacyjna mała	16,4
	0/ MK/ 33	Magazyn	2,4
RAZEM			30,3
POMIESZCZENIA MIĘDZYKATEDRALNE (specjalność Ekotoksykologia I Biochemia Zwierząt)			
	0/ MK/ 34	Pom. z basenami	15,2
	0/ MK/ 35	Chłodnia	3,0
	0/ MK/ 36	Magazyn	2,4
RAZEM			20,6
POMIESZCZENIA MIĘDZYKATEDRALNE (specjalność Fizjologia Zwierząt)			
	0/ MK/ 37	Pom. dla zwierząt małych	15,6
	0/ MK/ 38	Pom. dla zwierząt małych	11,9
	0/ MK/ 39	Pom. z basenami	13,4
	0/ MK/ 40	Chłodnia	4,0
	0/ MK/ 41	Kwarantanna	8,0
	0/ MK/ 42	Kwarantanna	8,0
	0/ MK/ 43	Mroźnia	4,9
	0/ MK/ 44	Śluza	5,6
	0/ MK/ 45	Instrumentarium	6,4
	0/ MK/ 46	Sala operacyjna	44,2
	0/ MK/ 47	Pom. dla dużych zwierząt	24,8
	0/ MK/ 48	Magazyn paszy	8,5
RAZEM			155,2
KATEDRA EKOLOGII ROŚLIN			
	0/ ER/ 49	Pomieszczenie techniczne	3,4
	0/ ER/ 50	Magazyn sprzętu pływającego i nurkowego PEW	17,4
	0/ ER/ 51	Magazyn terenowej aparatury pomiarowej	12,5
	0/ ER/ 52	Pomieszczenie obróbki materiału	37,8
RAZEM			71,2
RAZEM			**[illegible]**

EL-MAT 80-365 GDAŃSK ul. Czarny Dwór 4A pok. 68 tel.0..58 3408113

Projektował	inż.M.Pachocki	4505/Gd/90	**GŁÓWNE TRASY KABLOWE .POZIOM 0.**
Opracował	mgr inż. E. Małys-Szotowska		Plan instalacji
Sprawdził			

Format	Podz.	Obiekt:	Nr rys.
A1	1:200	Wydział Biologii UG Gdańsk ul. Wita Stwosza (dz. nr 239/6)	**Z0**