


1:100

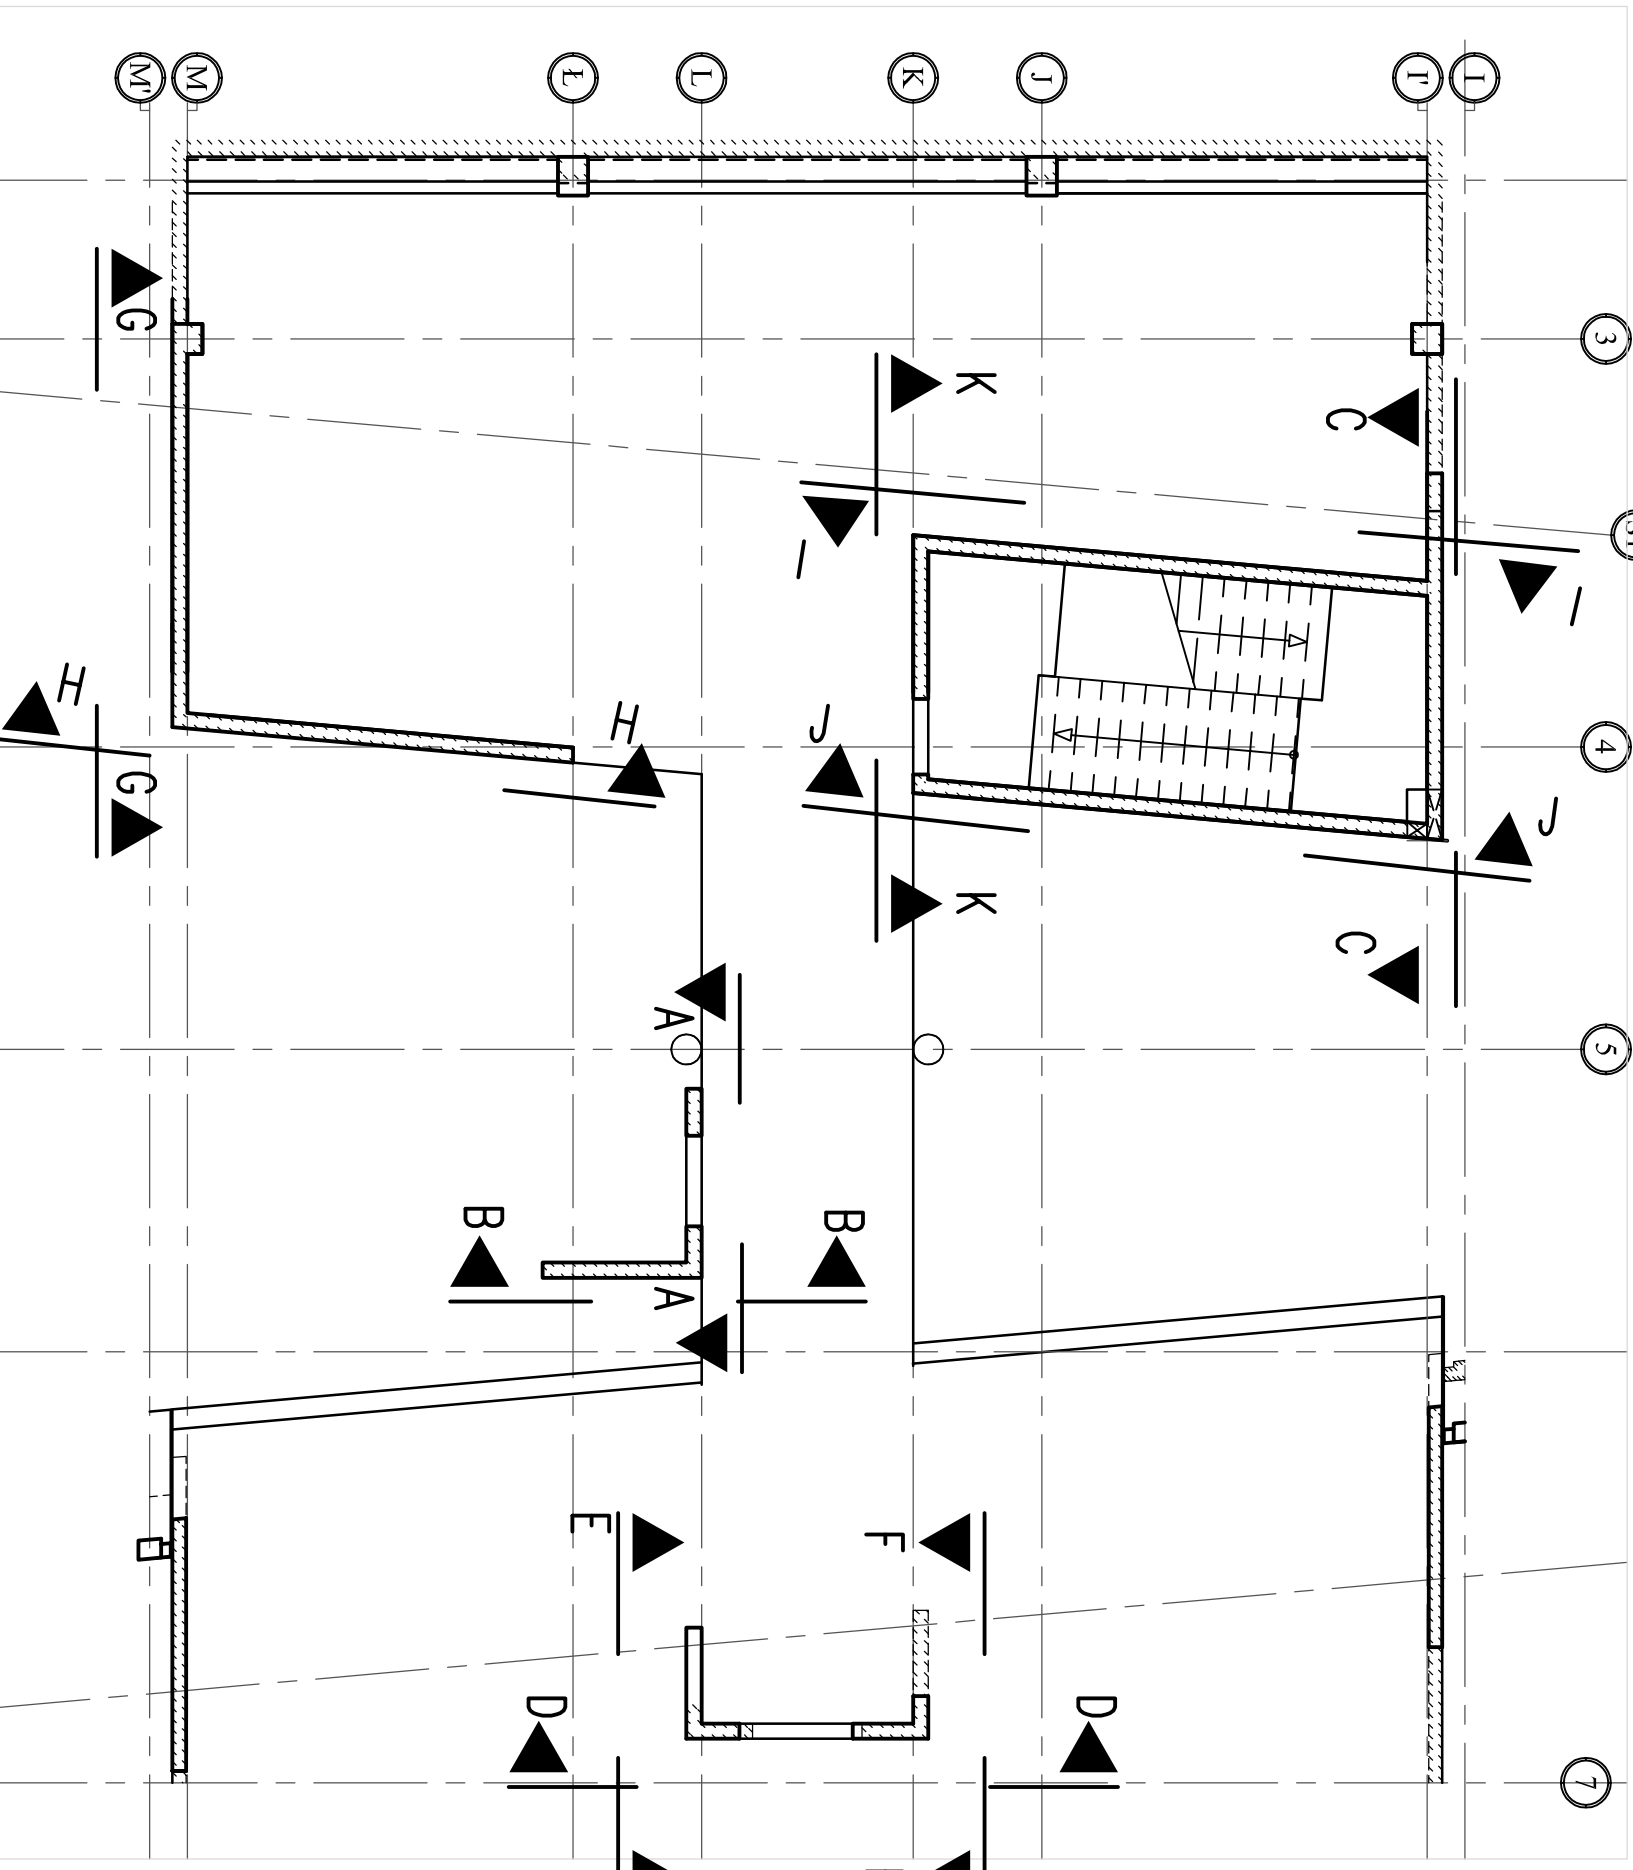

Uwagi:

1. Niniejszy rysunek jest tylko rysunkiem zbrojeniowym.
2. Wymiary elementów według rysunków szalunkowych.
3. Elementy stalowe osadzić przed betonowaniem zgodnie z rysunkami szalunkowymi.
4. W obszarze przebiegu instalacyjnych zbrojenie rozsunąć, lub wycofać.

<

ADJUTORSKA PRACOWNIA PROJEKTOWA S. J. W.
BUDOWLA 8-1762 80-007 UL. 81 PRZYJAŁNA OKRESIŁ NAS | PRACOWNIA 8-172 80-007 UL. WOSKA BUDOWLA 4 TEL. 58 160 10 00 E-MAIL: PROJKT@GOTTDICKW.S.

WYDZIAŁ BIOLOGII
Uniwersytetu Gdańskiego
w Gdańsku przy ul. Jana Bażyńskiego
dz. nr : 219/5, 229/3, 239/6

Temat:

Uniwersytet Gdański, 80-952 Gdańsk ul. Jana Bażyńskiego 1A

KONSTRUKCJA

PROJEKT WYKONAWCZY

F

Ściany w poziomie P3, osie M-I/3-7

03.2008	1:50	Series	K-309
---------	------	--------	-------