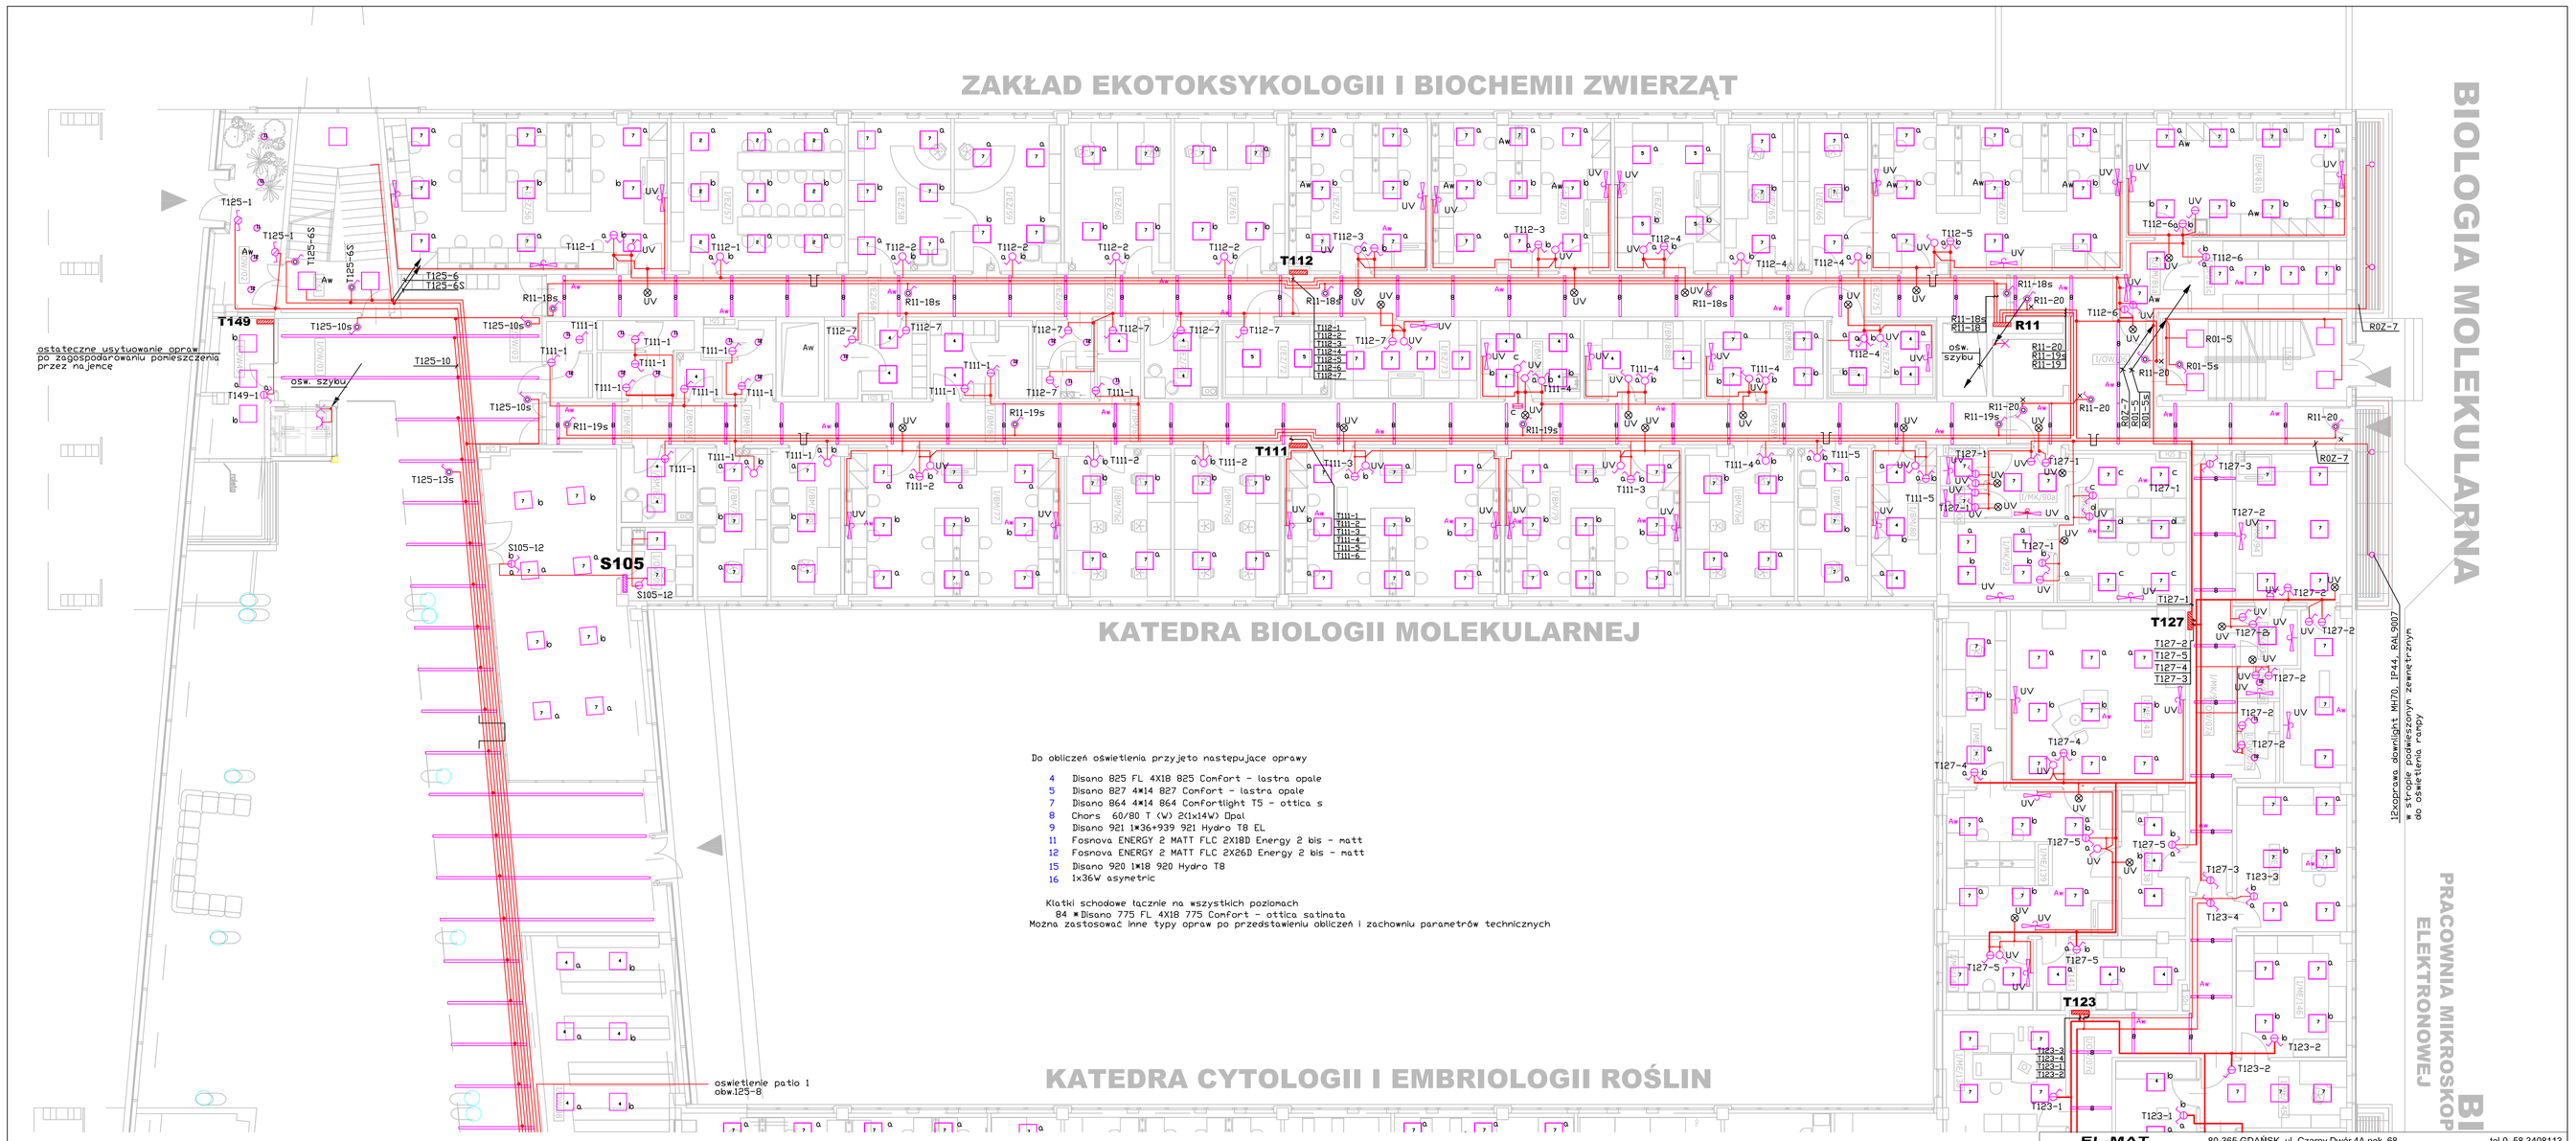
ZAKŁAD EKOTOKSYKOLOGII I BIOCHEMII ZWIERZĄT
BIOLOGIA MOLEKULARNA
KATEDRA BIOLOGII MOLEKULARNEJ
KATEDRA CYTOLOGII I EMBRIOLOGII ROŚLIN
PRACOWNIA MIKROSKOPII ELEKTRONOWEJ
T149
T112
T111
T127
T123
S105
R11
osw. szybu
oświetlenie patio 1
obw125-8
Do obliczeń oświetlenia przyjęto następujące oprawy
4 Disano 825 FL 4X18 825 Comfort - lastra opale
5 Disano 827 4X14 827 Comfort - lastra opale
7 Disano 864 4X14 864 Comfortlight T5 - ottica s
8 Chors 60/80 T (W) 2(1x14W) Dpsl
9 Disano 921 1X36+939 921 Hydro T8 EL
11 Fosnova ENERGY 2 MATT FLC 2X18D Energy 2 bis - matt
12 Fosnova ENERGY 2 MATT FLC 2X26D Energy 2 bis - matt
15 Disano 920 1X18 920 Hydro T8
16 1x36W asymetric
Klatki schodowe łącznie na wszystkich poziomach
84 *Disano 775 FL 4X18 775 Comfort - ottica satinata
Można zastosować inne typy opraw po przedstawieniu obliczeń i zachowniu parametrów technicznych
Ochrona od porażeń
Samoczynne wyłączenie w układzie TN-S
EL-MAT
80-365 GDAŃSK ul. Czarny Dwór 4A pok. 68
tel.0..58 3408113
Projektował inż.M.Pachocki 01.08 4505/Gd/90
Opracował mgr inż. E. Maya-Szostowska 01.08
Sprawdził inż.D. Jasińecka 01.08 3509/Gd/88
Oświetlenie podstawowe. Poziom I. Cz. 1
Plan instalacji.
Format Podz. 1:100 Obiekt: Wydział Biologii UG Gdańsk ul. Wita Stwosza (dz. nr 239/6)
Nr rys. EPOP-11