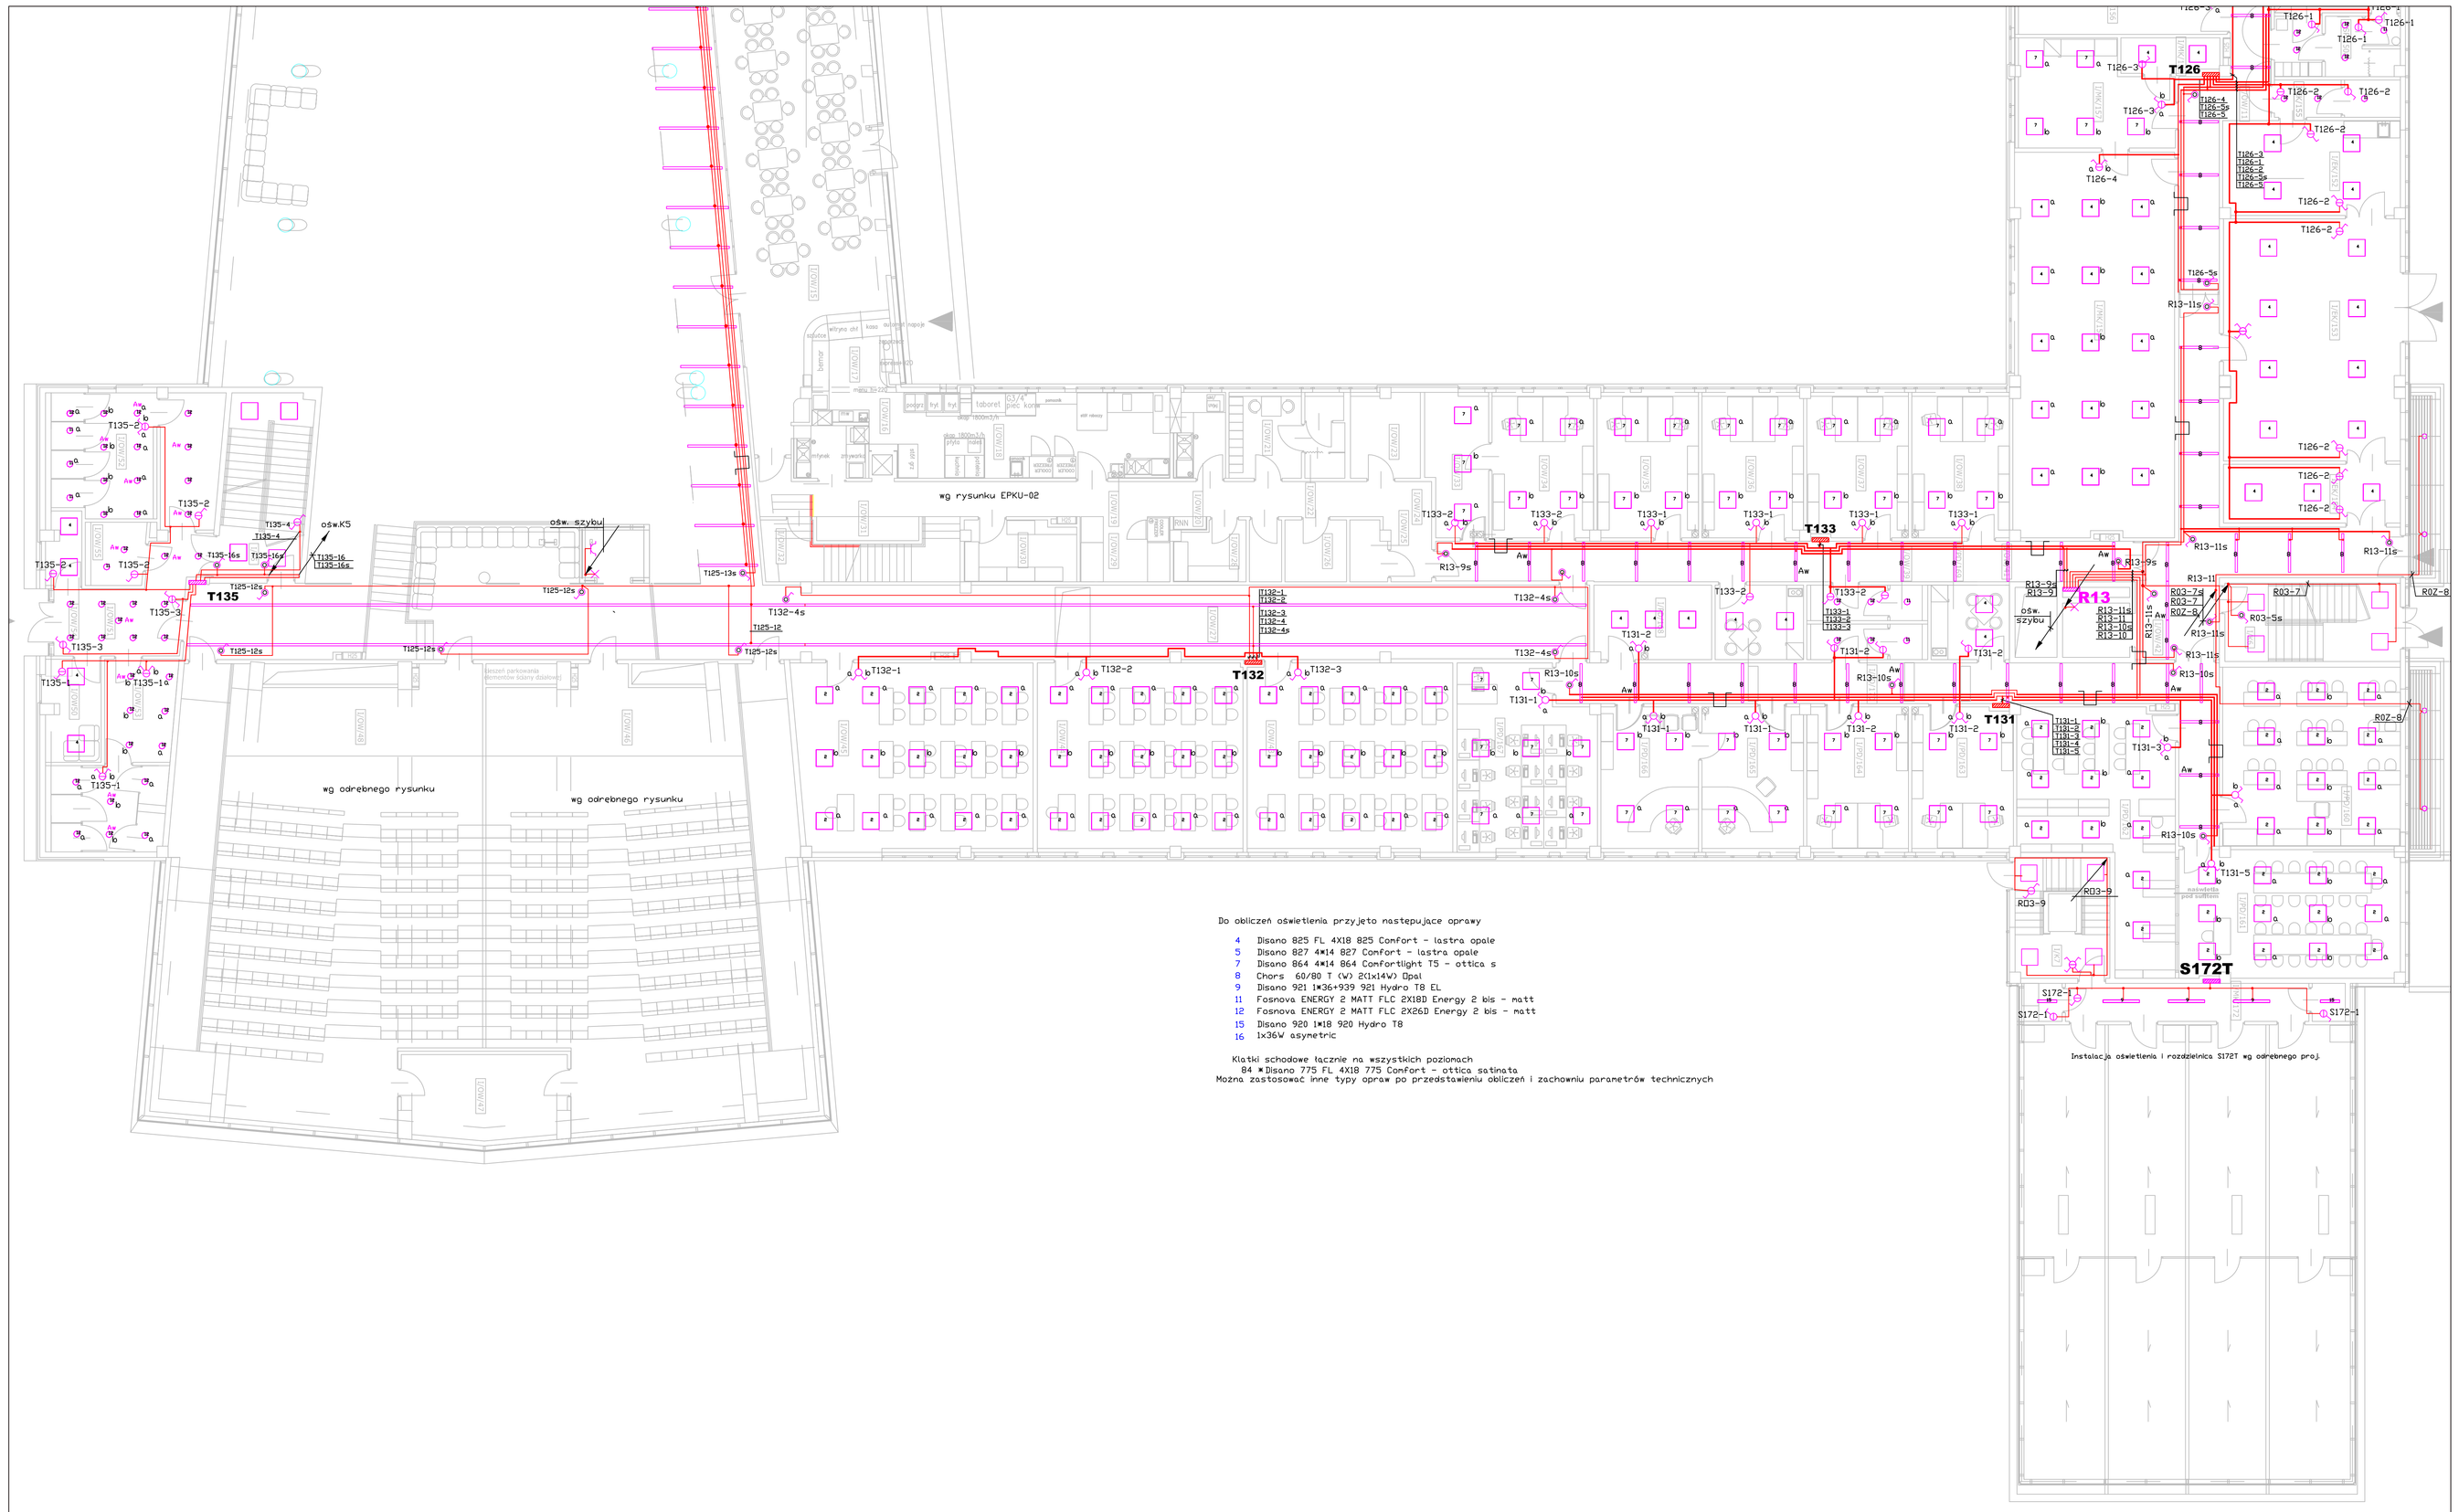


Do obliczeń oświetlenia przyjęto następujące oprawy

| | |
|---|---|
| 4 | Disano 825 FL 4X18 825 Comfort - lastra opale |
| 5 | Disano 827 4*14 827 Comfort - lastra opale |
| 7 | Disano 864 4*14 864 Comfortlight T5 - ottica s |
| 8 | Chora 60/80 T (W) 2(1x14W) Opal |
| 9 | Disano 921 1*36+939 921 Hydro T8 EL |
| 11 | Fosnova ENERGY 2 MATT FLC 2X18D Energy 2 bis - matt |
| 12 | Fosnova ENERGY 2 MATT FLC 2X26D Energy 2 bis - matt |
| 15 | Disano 920 1*18 920 Hydro T8 |
| 16 | 1x36W asymetric |

Klatki schodowe łącznie na wszystkich poziomach
84 *Disano 775 FL 4X18 775 Comfort - ottica satinata
Można zastosować inne typy opraw po przedstawieniu obliczeń i zachowniu parametrów technicznych

Ochrona od porażeń
Samoczynne wyłączenie w układzie TN-S

| EL-MAT | 80-365 GDAŃSK ul. Czarny Dwór 4A pok. 68 | | | tel.0...58 3408113 |
|---|---|---|---|---|
| Projektował | inż.M.Pachocki | 01.08 | 4505/Gd/96 | Oświetlenie podstawowe. Poziom I. Cz. 3 |
| Opracował | mgr inż. E. Matys-Szotowska | 01.08 | | Plan instalacji. |
| Sprawdził | inż.D. Jasińecka | 01.08 | 3509/Gd/88 | |
| Format | Podz. 1:100 | Obiekt: Wydział Biologii UG Gdańsk ul. Wita Stwosza (dz. nr 239/6) | | Nr rys. EPOP-13 |