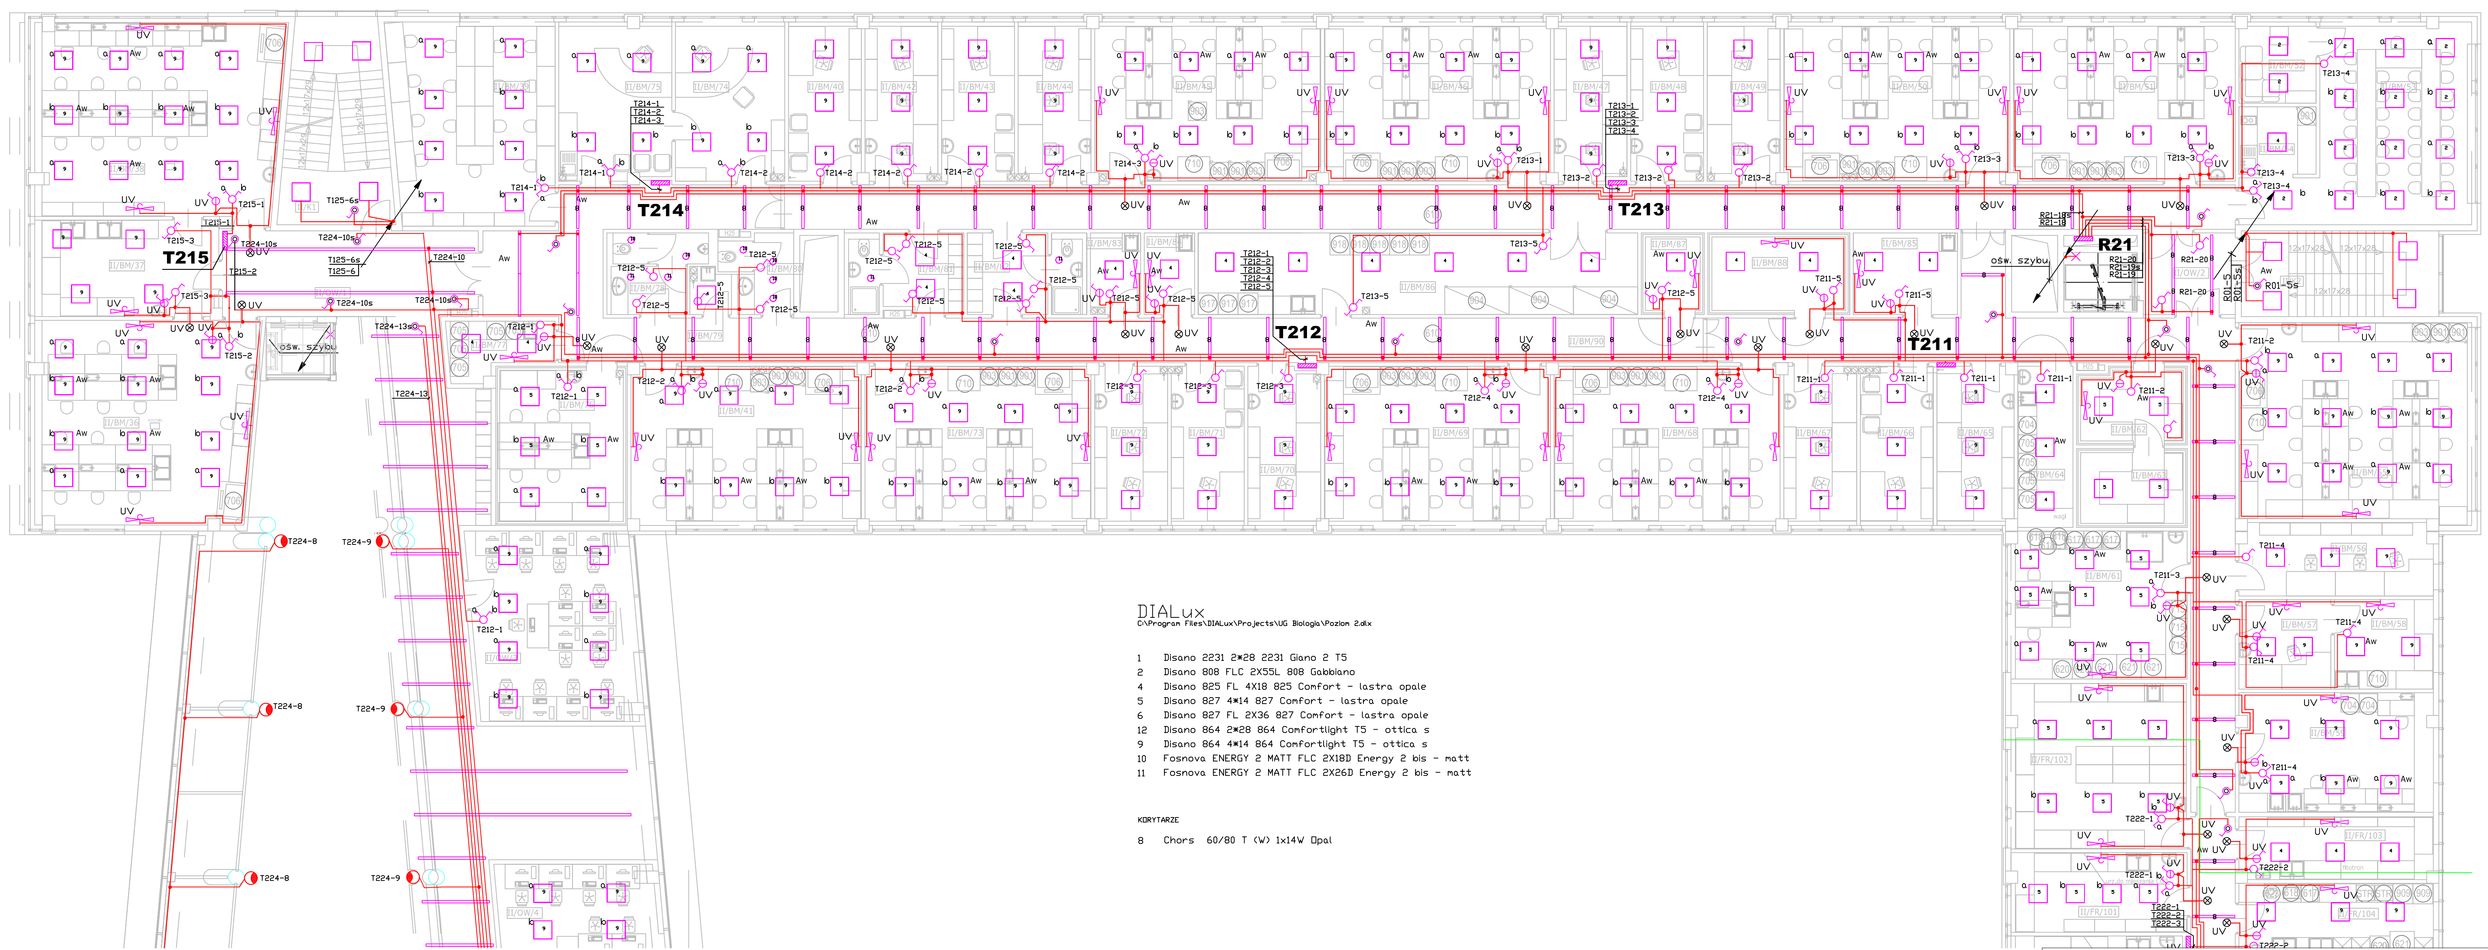

DIALux
C:\Program Files\DIALux\Projekte\UG Biologia\Poziom 2.dlx

1 Disano 2231 2x28 2231 Giano 2 T5
2 Disano 808 FLC 2X55L 808 Gabbiano
4 Disano 825 FL 4X18 825 Comfort - lastra opale
5 Disano 827 4X14 827 Comfort - lastra opale
6 Disano 827 FL 2X36 827 Comfort - lastra opale
12 Disano 864 2x28 864 Comfortlight T5 - ottica s
9 Disano 864 4x14 864 Comfortlight T5 - ottica s
10 Fosnova ENERGY 2 MATT FLC 2X18D Energy 2 bis - matt
11 Fosnova ENERGY 2 MATT FLC 2X26D Energy 2 bis - matt

KORYTARZE

8 Chors 60/80 T (W) 1x14W Opal

Ochrona od porażeń
Samoczynne wyłączenie w układzie TN-S

EL-MAT	80-365 GDAŃSK ul. Czarny Dwór 4A pok. 68			tel.0...58 3408113
Projektował	ind.M.Pachocki	01.08	4505/G/90	Oświetlenie podstawowe. Poziom II. Cz. 1
Opracował	mgr ind. E. Małys-Szotowska	01.08		
Sprawdził	ind.D. Jasińscka	01.08	3509/G/98	Plan instalacji.
Format:	Podz. 1:100	Obiekt:	Wydział Biologii UG Gdańsk ul. Wita Stwosza (dz. nr 239/6)	Nr rys. EPOP-21