DIALux
C:\Program Files\DIALux\Projects\UG Biologia\Poziom Zak

1	Disano 2231 2x28 2231 Giano 2 T5
2	Disano 808 FLC 2X35L 808 Gabbiano
4	Disano 825 FL 4X18 825 Comfort - lastra opale
5	Disano 827 4x14 827 Comfort - lastra opale
6	Disano 827 FL 2X36 827 Comfort - lastra opale
12	Disano 864 2x28 864 Comfortlight T5 - ottica s
9	Disano 864 4x14 864 Comfortlight T5 - ottica s
10	Fosnova ENERGY 2 MATT FLC 2X18D Energy 2 bis - matt
11	Fosnova ENERGY 2 MATT FLC 2X26D Energy 2 bis - matt

KORYTARZE

8	Chors 60/80 T (W) 1x14W Opal

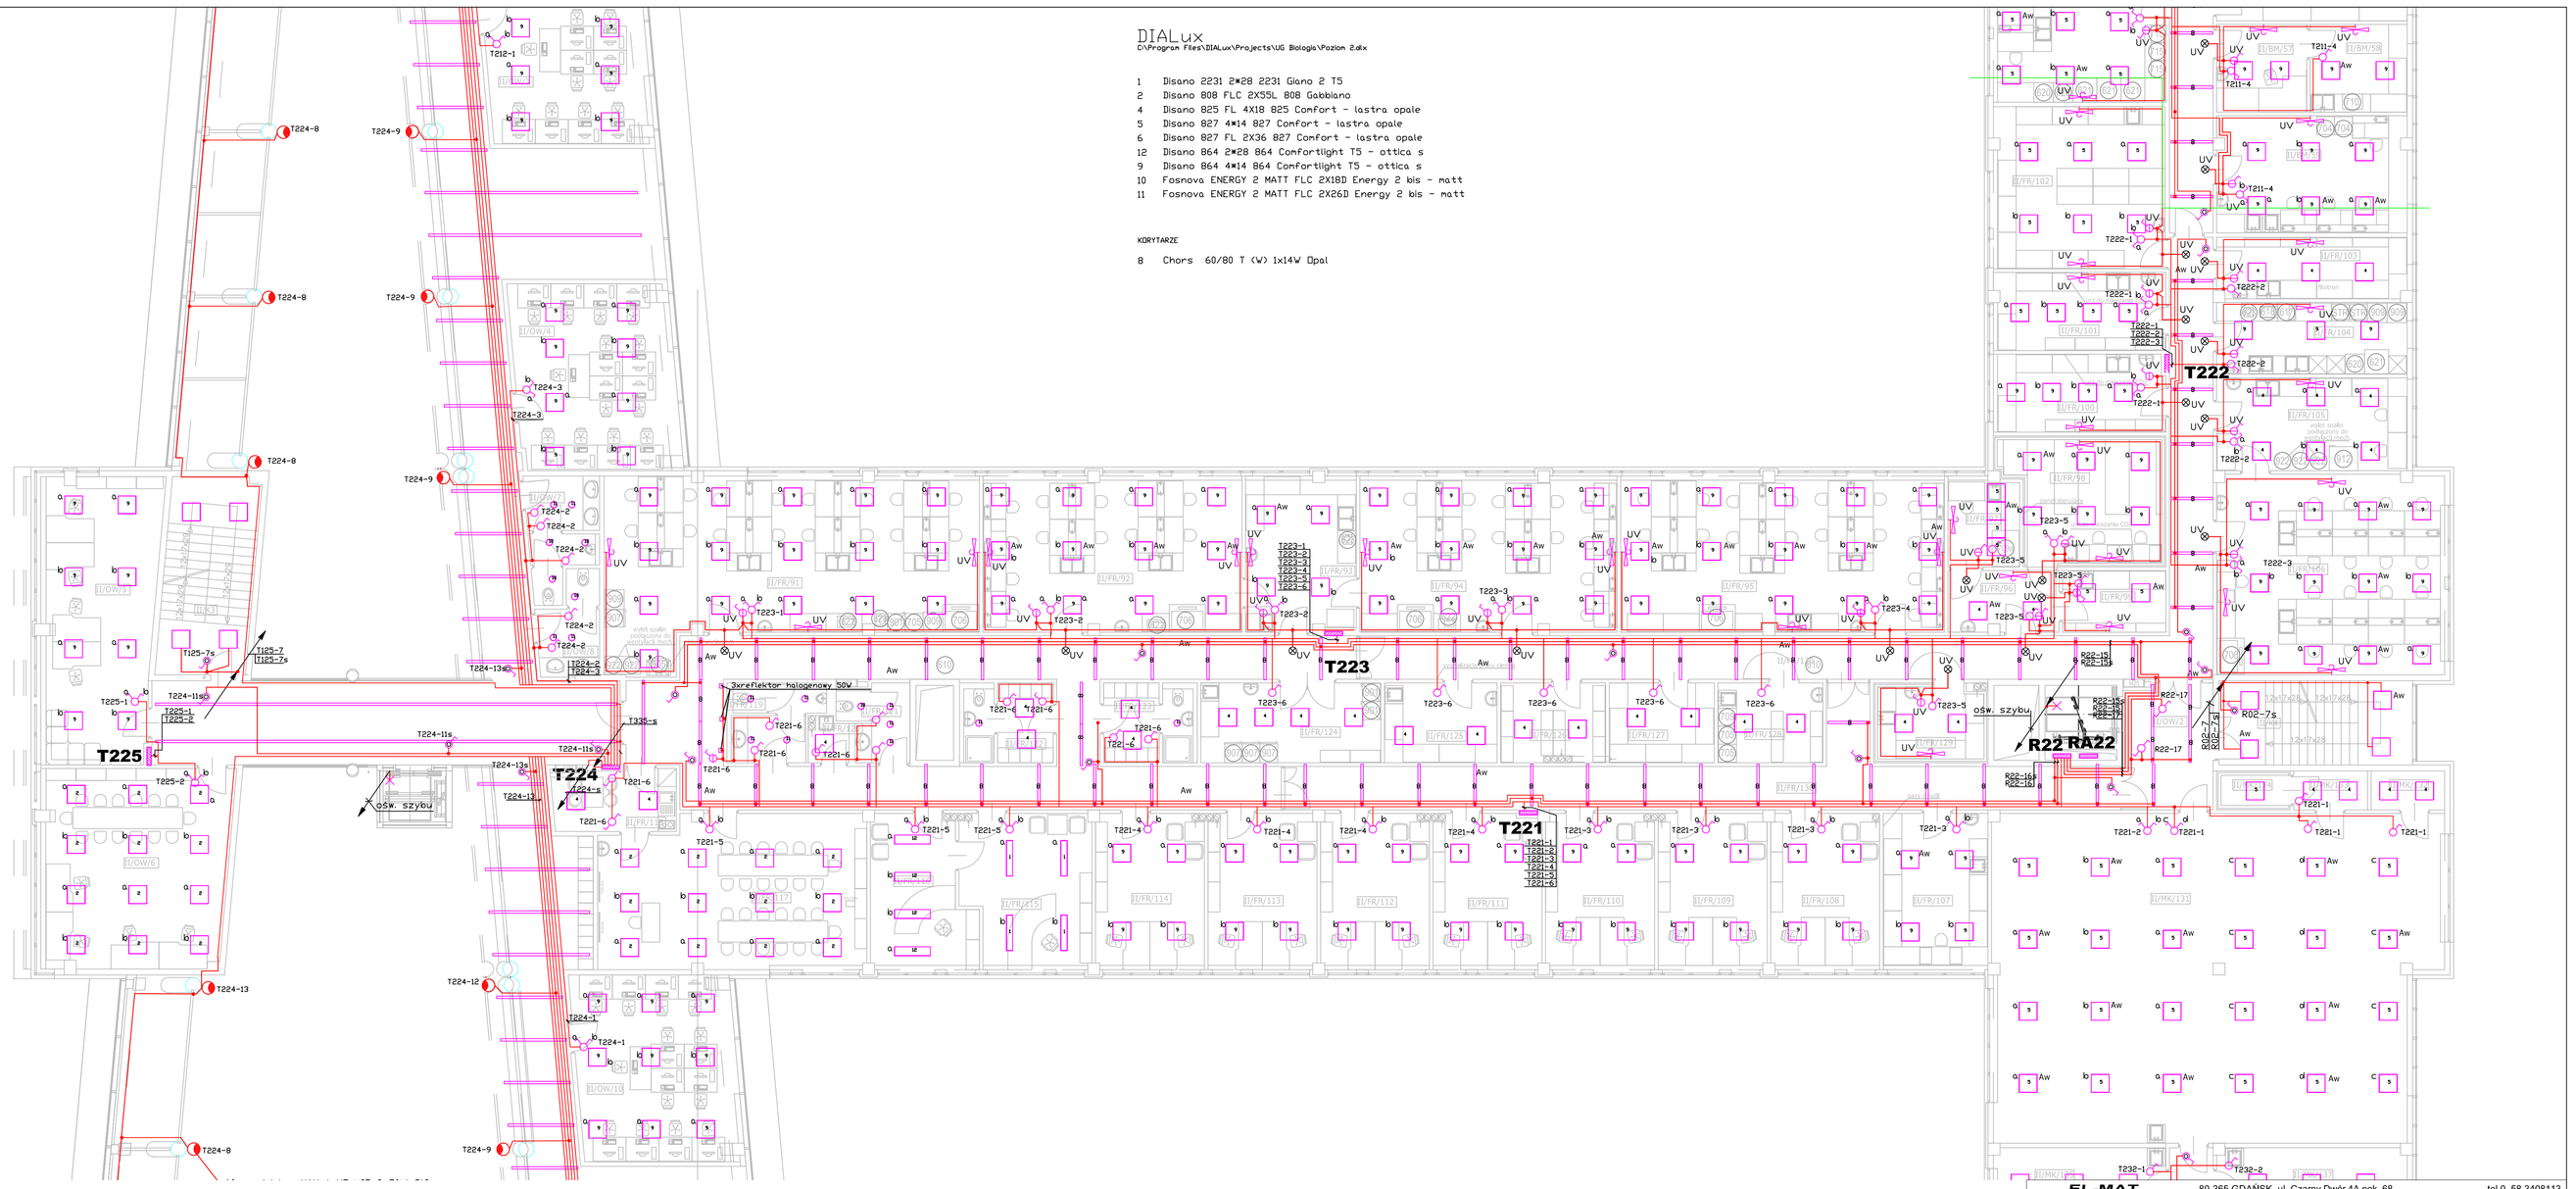

Ochrona od porażeń
Samoczynne wyłączenie w układzie TN-S

EL-MAT	80-365 GDAŃSK ul. Czarny Dwór 4A pok. 68		tel.0..58 3408113
Projektował	inż.M.Pachocki	01.08	4505/Ga/99
Opracował	mgr inż. E. Matya-Szatowska	01.08	Oświetlenie podstawowe. Poziom II. Cz. 2
Sprawdził	inż.D. Jasińiecka	01.08	3509/Ga/98
Format	Podz. 1:100	Obiekt:	Wydział Biologii UG Gdańsk ul. Wita Stwosza (dz. nr 239/6)
Plan instalacji.			Nr rys. EPOP-22