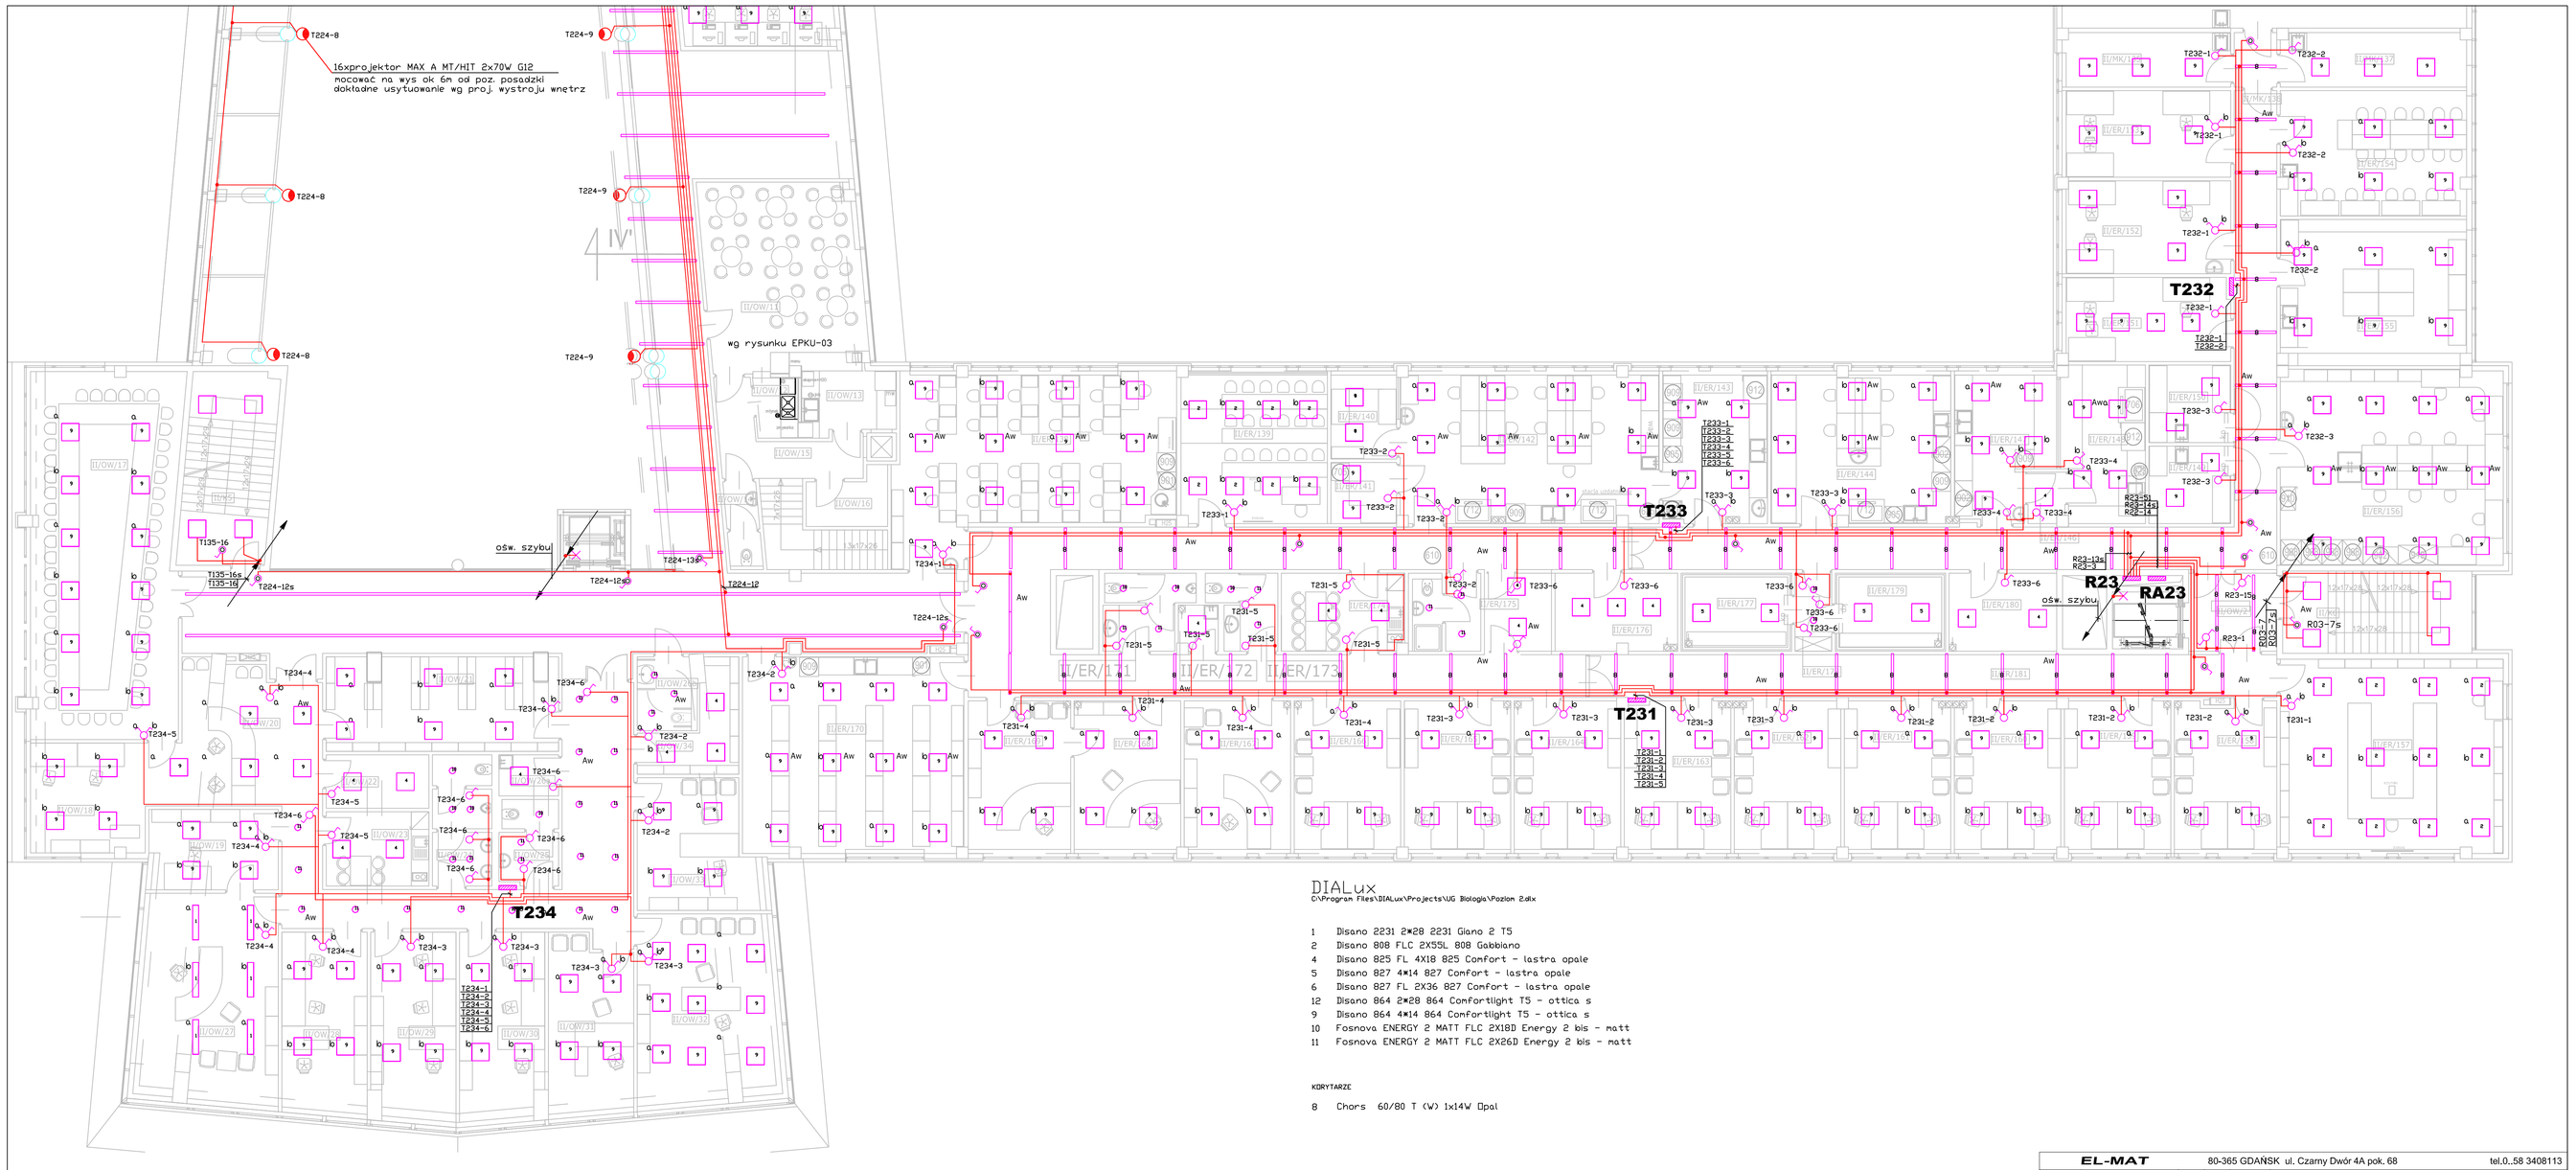

Ochrona od porażeń

Samoczynne wyłączenie w układzie TN-S

EL-MAT	80-365 GDAŃSK ul. Czarny Dwór 4A pok. 68		tel.0..58 3408113
Projektował	inż.M.Pachocki	01.08	4505/Ga/99
Opracował	mgr inż. E. Matya-Szatowska	01.08	
Sprawdził	inż.D. Jasińecka	01.08	3509/Ga/88

Oświetlenie podstawowe. Poziom II. Cz. 3

Plan instalacji.