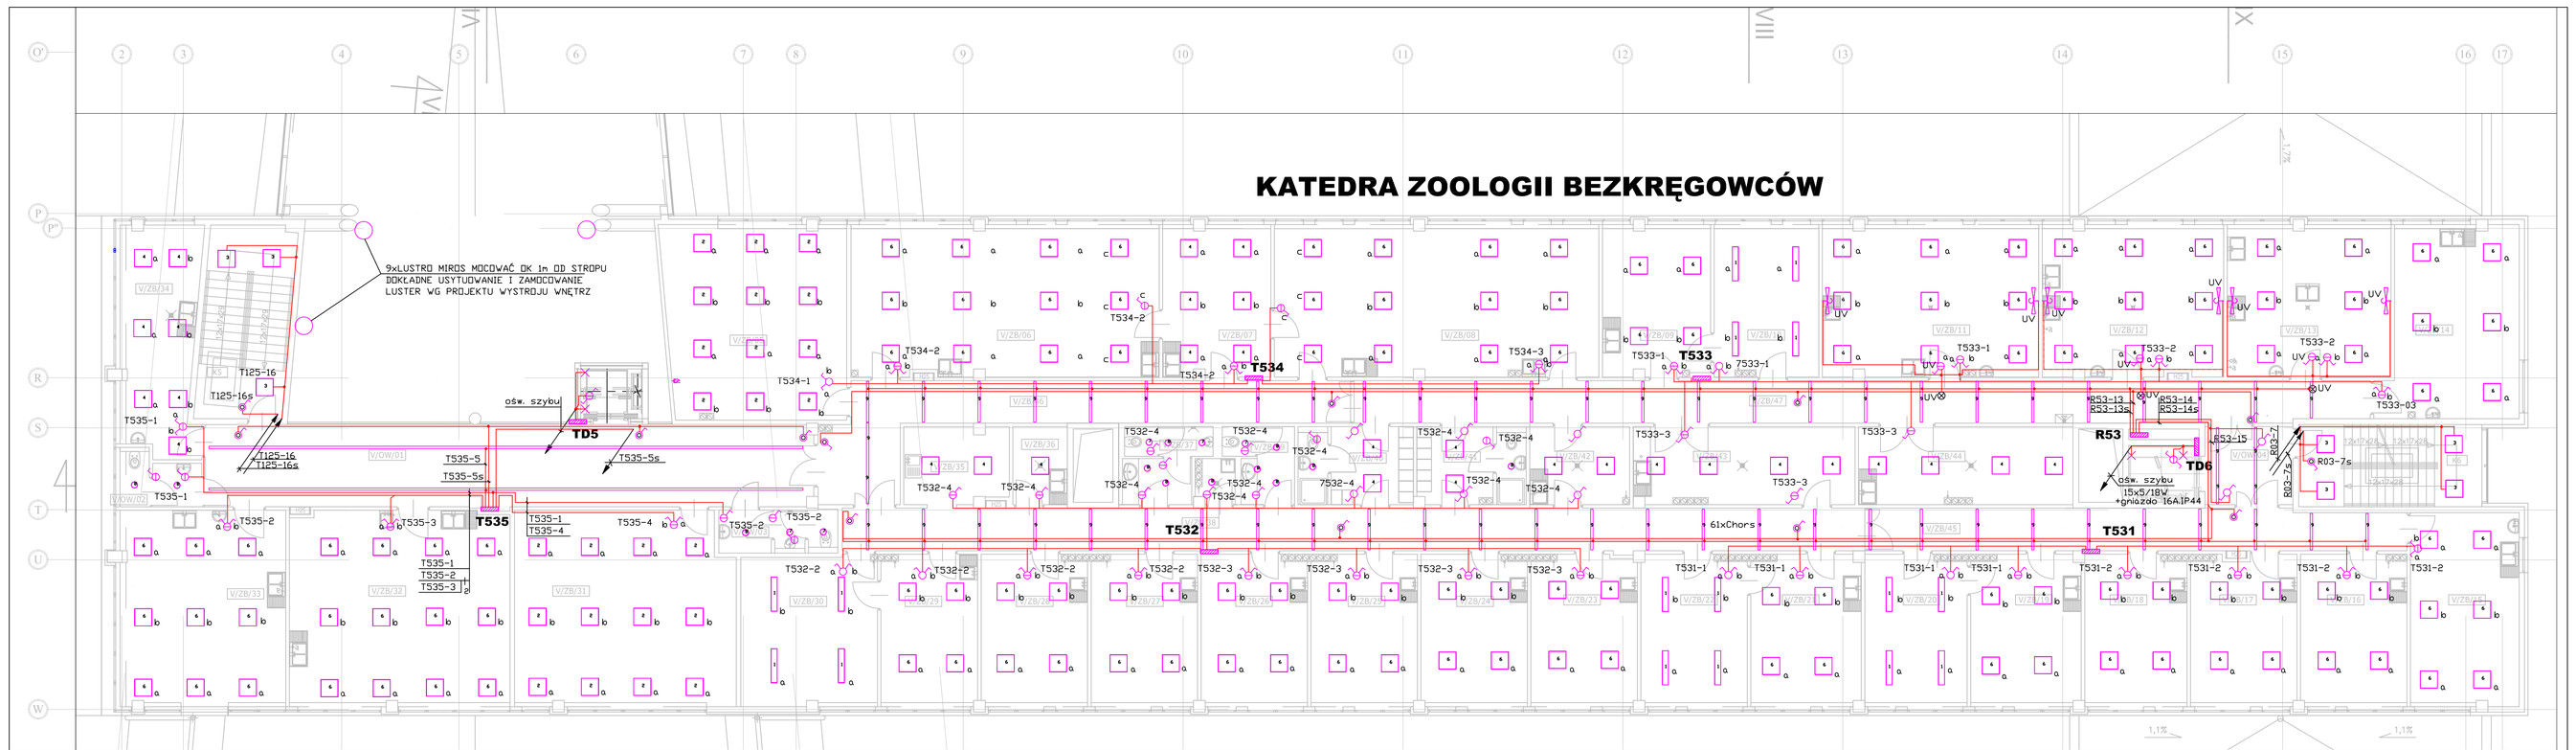

Zestawienie opraw na rysunku

1	16 ✖	Disano 2231 2✖28 2231 Giano 2 T5
2	26 ✖	Disano 808 FLC 2X55L 808 Gabbiano
3	8 ✖	Disano 775 FL 4X18 775 Comfort - ottica satinata
4	29 ✖	Disano 825 FL 4X18 825 Comfort - lastra opale
5	29 ✖	IP X4 , 1x18W -oświetlenie szybów dźwigowych
6	133 ✖	Disano 864 4✖14 864 ComfortLight T5 - ottica s
7	4 ✖	Fosnova ENERGY 2 MATT FLC 2X18D Energy 2 bis - matt
8	13 ✖	Fosnova ENERGY 2 MATT FLC 2X26D Energy 2 bis - matt
9	61 ✖	Chors 60/80 T (V) 2x14V Opal

Ochrona od porażeń

Samoczynne wyłączenie w układzie TN-S

EL-MAT	80-365 GDAŃSK ul. Czarny Dwór 4A pok. 68			tel.0..58 3408113
Projektował	inż.M.Pachocki	01.08	4505/Gd/90	Oświetlenie podstawowe. Poziom V
Opracował	mgr inż. E. Marya-Szatowska	01.08		Plan instalacji.
Sprawdził	inż.D. Jasińecka	01.08	3509/Gd/88	
Format	Podz. 1:100	Obiekt:	Wydział Biologii UG Gdańsk ul. Wita Stwosza (dz. nr 239/6)	Nr rys. EPOP-53