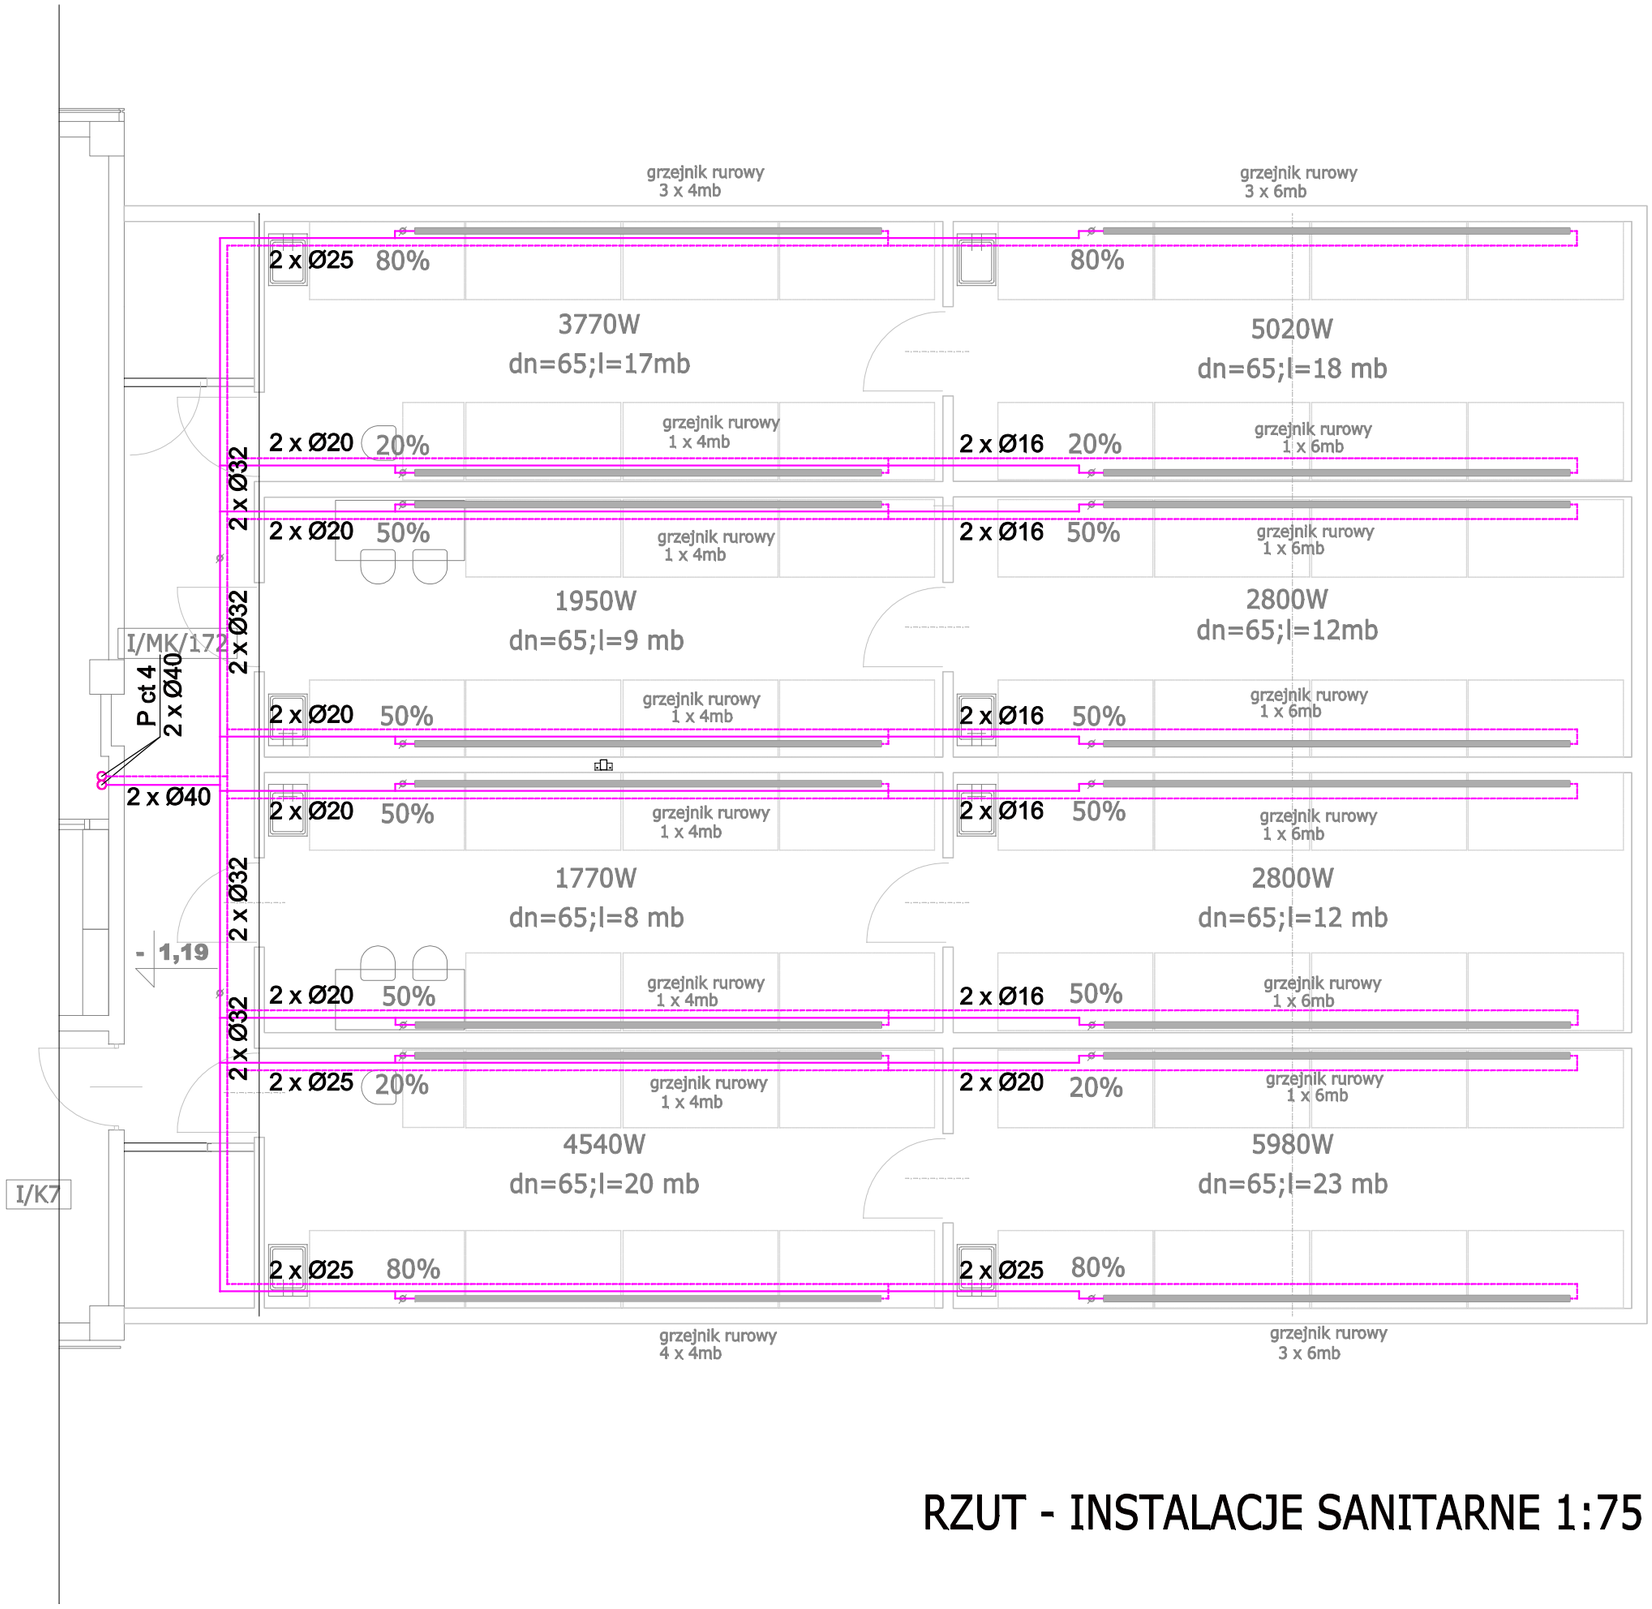

RZUT - INSTALACJE SANITARNE 1:75

AUTORSKA PRACOWNIA PROJEKTOWA STUDIO M

ADRESZBA: 81-747 SOPOT UL. STRZYWNA GROSZ 6/5 | PRACOWNIA: 81-712 SOPOT, UL. WOJSKA POLSKIEGO 4 TEL. 58 551 19 00 EMAIL: PROJEKT@STUDIOM.PL

WYDZIAŁ BIOLOGII
Uniwersytetu Gdańskiego
w Gdańsku przy ul. Wita Stwosza
dz. nr : 239/6

Temat:

Uniwersytet Gdański, 80-952 Gdańsk ul. Jana Bażyńskiego 1A

Inwestor:

PROJEKT SZKLARNI - INSTALACJE SANITARNE

Branża:

PROJEKT WYKONAWCZY

Faza:

mgr inż. arch. Małgorzata Ulasińska	ZGP 830/278/78
mgr inż. arch. Andrzej Gołębiewski	2314/Gd/88
mgr inż. arch. Hanna Gołębiewska	6068/Gd/94
mgr inż. arch. Jadwiga Jaczuk	1586/Gd/84
mgr inż. arch. Jerzy Biliński	2156/Gd/85

Autorzy: Nr uprawnień: Podpis:

Opracowanie: Podpis:

Sprawdzający: Nr uprawnień: Podpis:

INSTALACJE SANITARNE - CIEPŁO TECHNOLOGICZNE

Temat rysunku:

Data:	Skala:	Seria:	Nr rys.:
LUTY 2008	1:75		SZ 6a