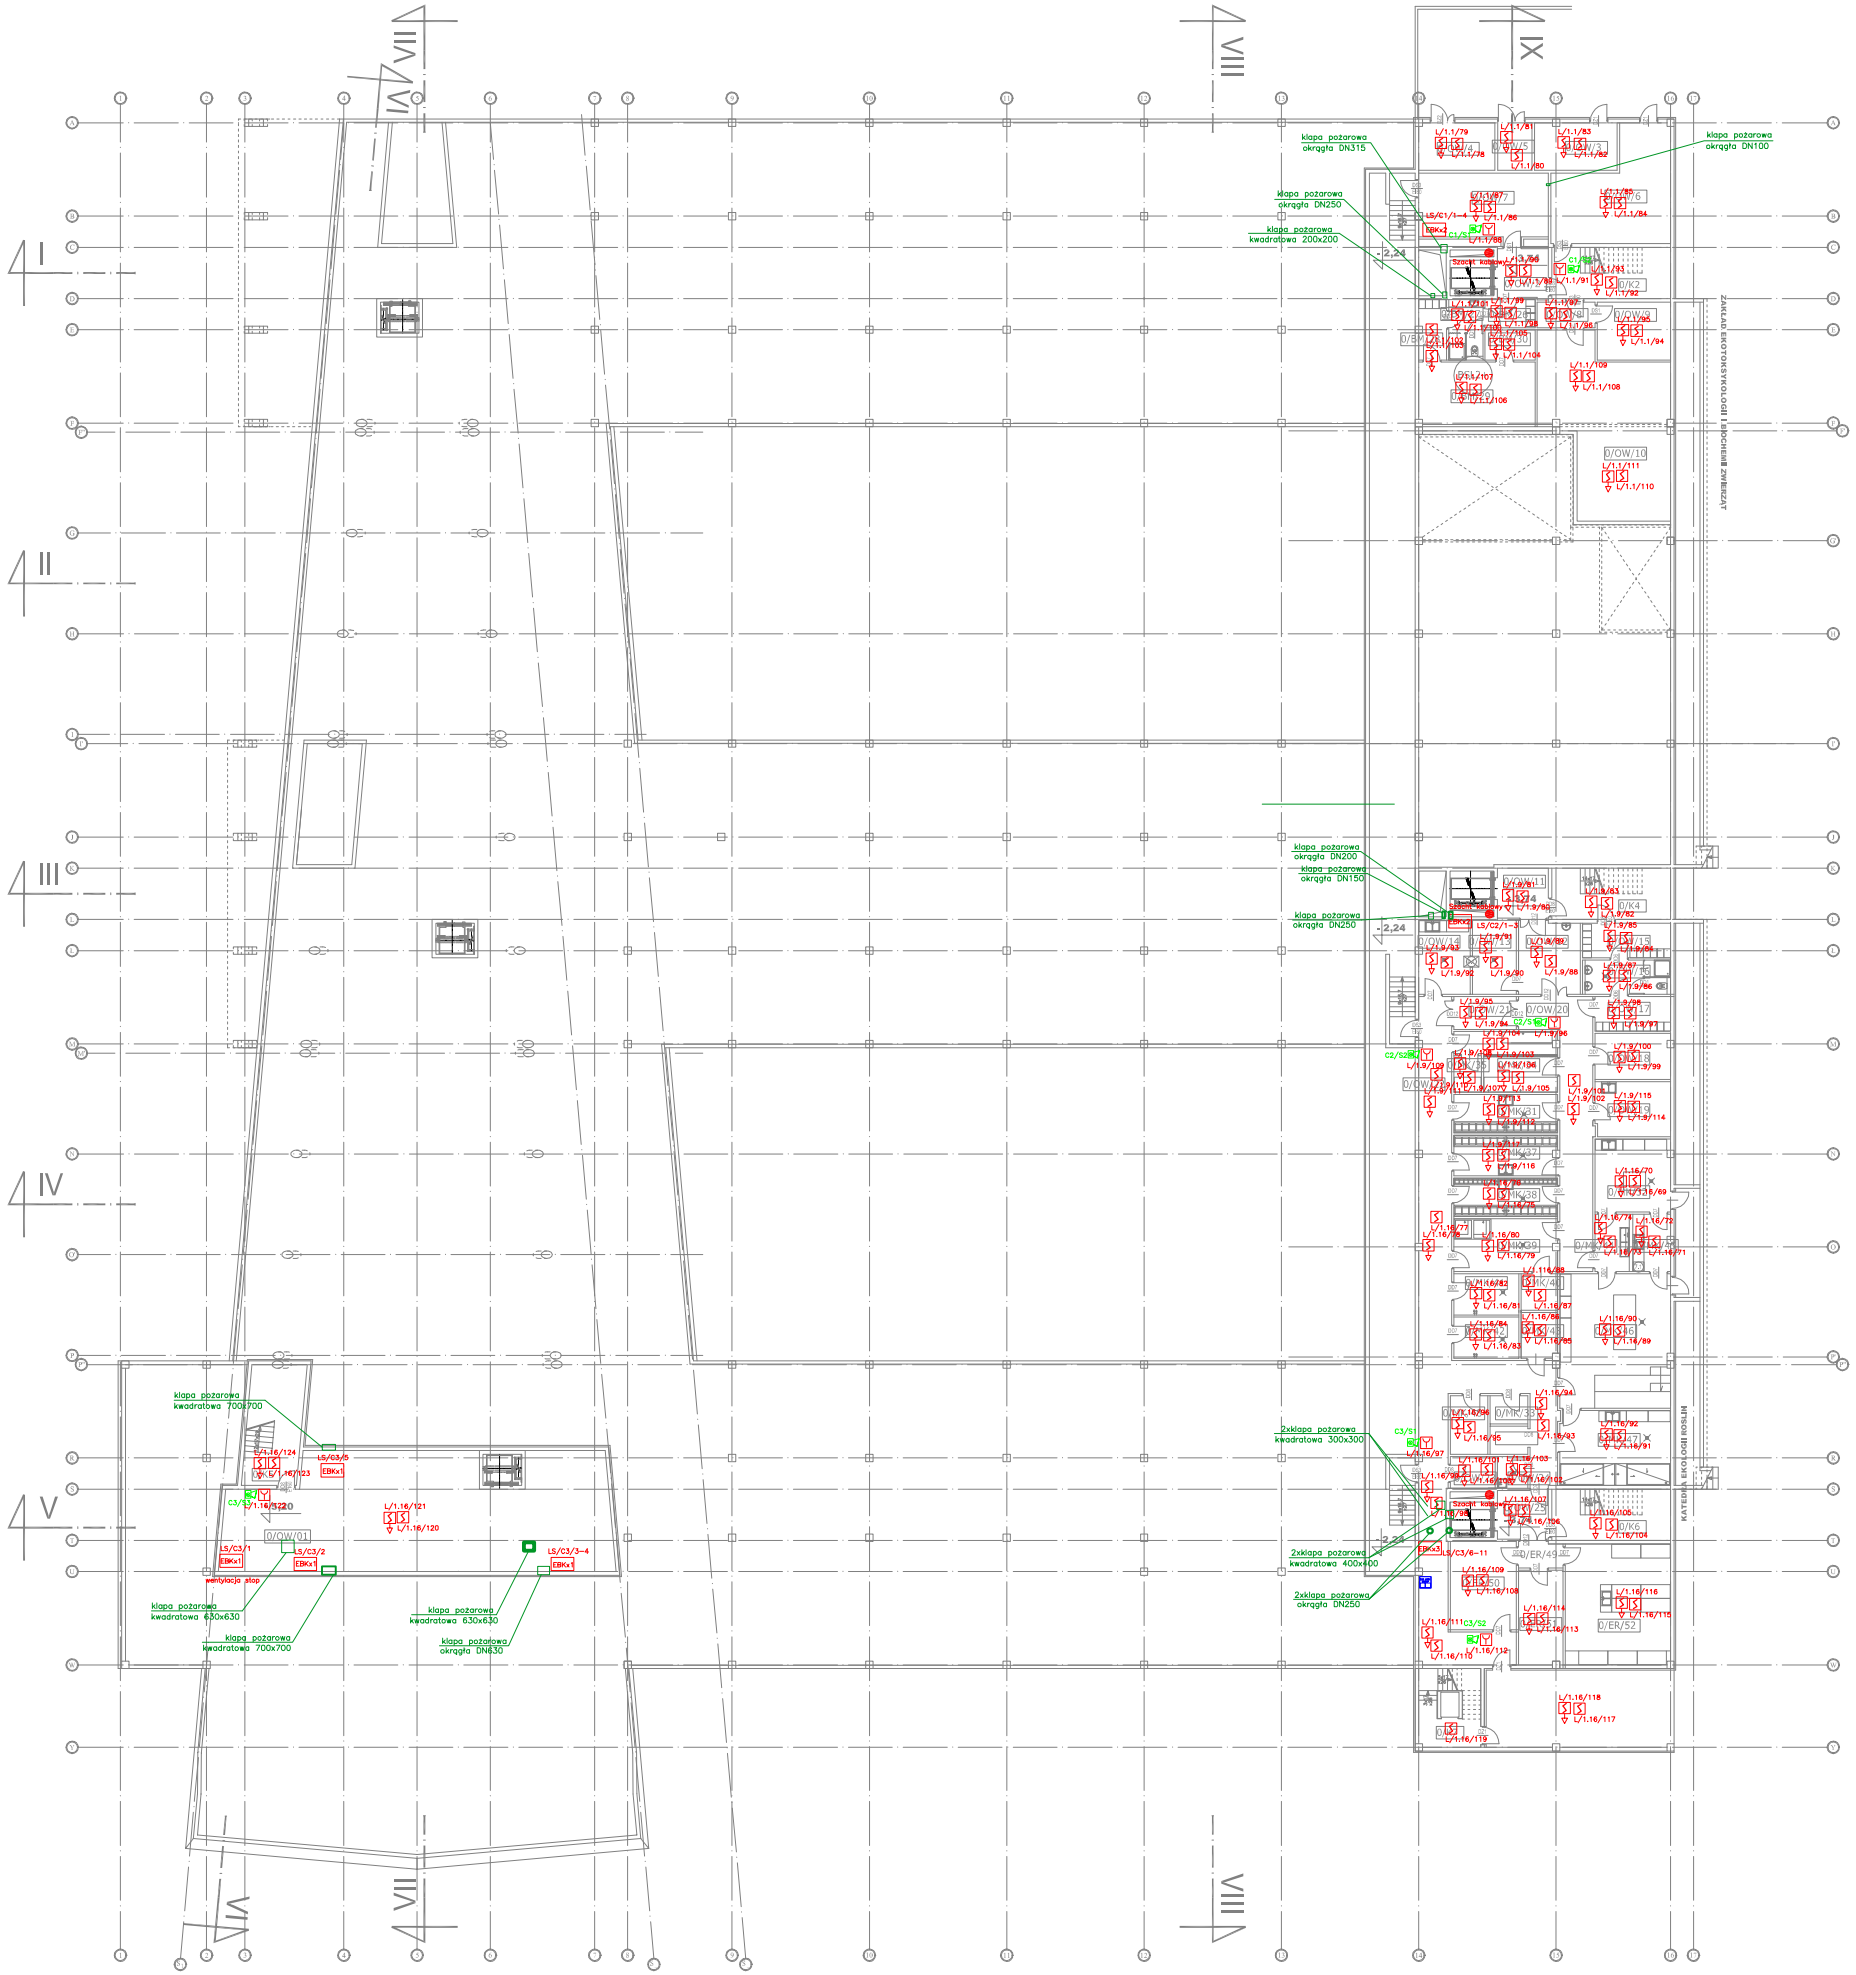

LEGENDA:

- CZUJKA DYMU W MIĘDZYSTROPIU
- SYGNALIZATOR AKUSTYCZNY
- SYGNALIZATOR AKUSTYCZNY
- RĘCZNY OSTRZEGACZ POŻARU
- KLAPA ODCINAJĄCA
- L/1.1/83 LINIA / POZIOM/ ELEMENT
- BMZ CENTRALA POŻAROWA
- BAZ CENTRALA ODZIELEŃ DYMOWYCH
- EMM TRZYMACZ ELEKTROMAGNETYCZNY
- EBK MODUŁ WEJŚCIOWO–WYJŚCIOWY

AUTORSKA PRACOWNIA PROJEKTOWA STUDIO M
SPÓŁKA CYWILNA GDAŃSK, UL. SZYMANA SOKOŁOWSKIEGO 8 PRACOWNIA: GDAŃSK-OSOWA, UL. PODRÓŻNICZA 1 TEL./FAX 541 16 30 EMAIL: PROJEKT@STUDIOM.COM

WYDZIAŁ BIOLOGII
Uniwersytetu Gdańskiego
w Gdańsku przy ul. Wita Stwosza

Temat:

Inwestor: Uniwersytet Gdański, 80-952 Gdańsk ul. Jana Bażyńskiego 1A

Branża: ELEKTRYCZNA NISKOPRĄDOWA

Faza: PROJEKT WYKONAWCZY

Opracował: Ryszard Redaff	Nr uprawnień: 1644/99/U	Podpis:
Współpracuje: Jacek Rudnicki, Przemysław Bałiś		Podpis:
Sprawdzający: Maciej Wereszyński	Nr uprawnień: 1800/99/U	Podpis:

Temat rysunku: Rzut kondygnacji "0"- SAP

Data:	Skala:	Sekcja:	Nr rys.:
2008.01	1:200	C	T/3.1