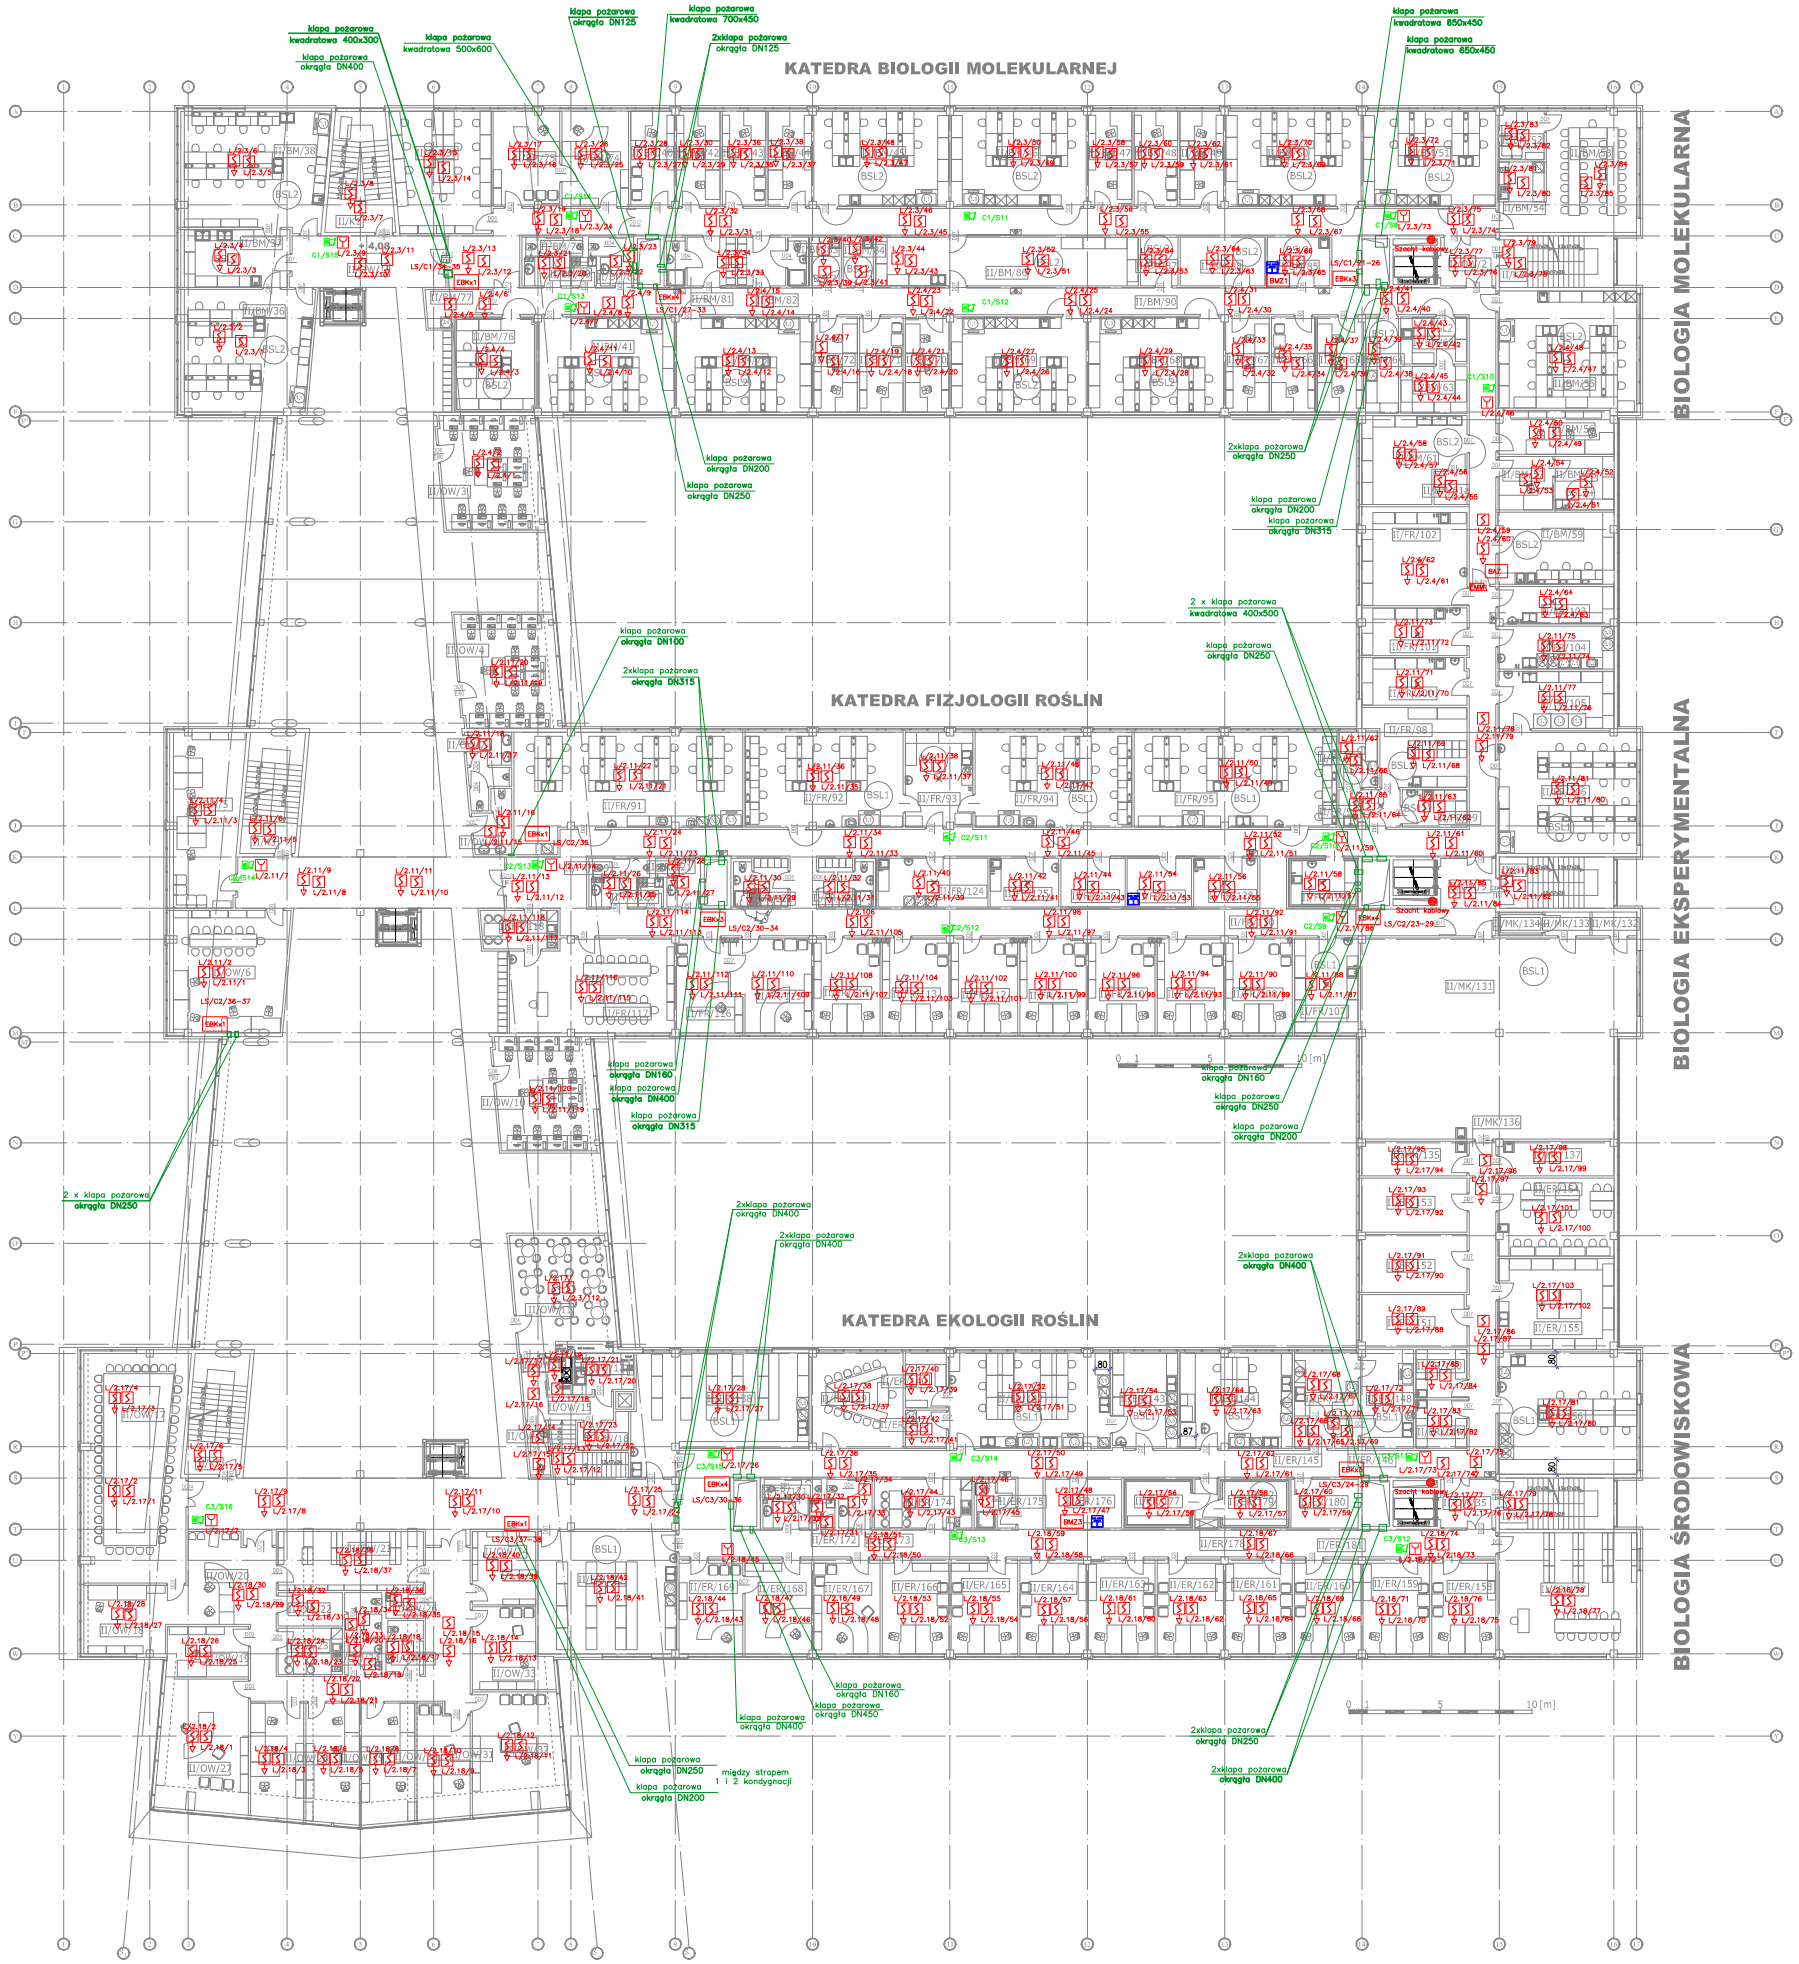

LEGENDA:

- CZUJKA DYMU W MIĘDZYSTROPIU
- SYGNALIZATOR AKUSTYCZNY
- SYGNALIZATOR AKUSTYCZNY
- RĘCZNY OSTRZEGACZ POŻARU
- KLAPA ODCINAJĄCA
- L/1.1/83 LINIA / POZIOM/ ELEMENT
- BMZ CENTRALA POZAROWA
- BAZ CENTRALA ODZIELEŃ DYMOWYCH
- EMM TRZYMACZ ELEKTROMAGNETYCZNY
- EBK MODUŁ WEJŚCIOWO–WYJŚCIOWY

AUTORSKA PRACOWNIA PROJEKTOWA STUDIO M

WYDZIAŁ BIOLOGII
Uniwersytetu Gdańskiego
w Gdańsku przy ul. Wita Stwosza

Temat:

Uniwersytet Gdański, 80-952 Gdańsk ul. Jana Bażyńskiego 1A

Inwestor:

ELEKTRYCZNA NISKOPRĄDOWA

Branża:

PROJEKT WYKONAWCZY

Faza:

Ryszard Redaff	1644/99/U	
Projektował:	Nr uprawnień:	Podpis:
Jacek Rudnicki Przemysław Bałiś		
Współpracuje:		Podpis:
Maciej Wereszyński	1800/99/U	
Sprawdzający:	Nr uprawnień:	Podpis:
Rzut kondygnacji "P2"- SAP		
Temat rysunku:		
2008.01	1:200	C	T/3.3
Data:	Skala:	Sekcja:	Nr rys.: