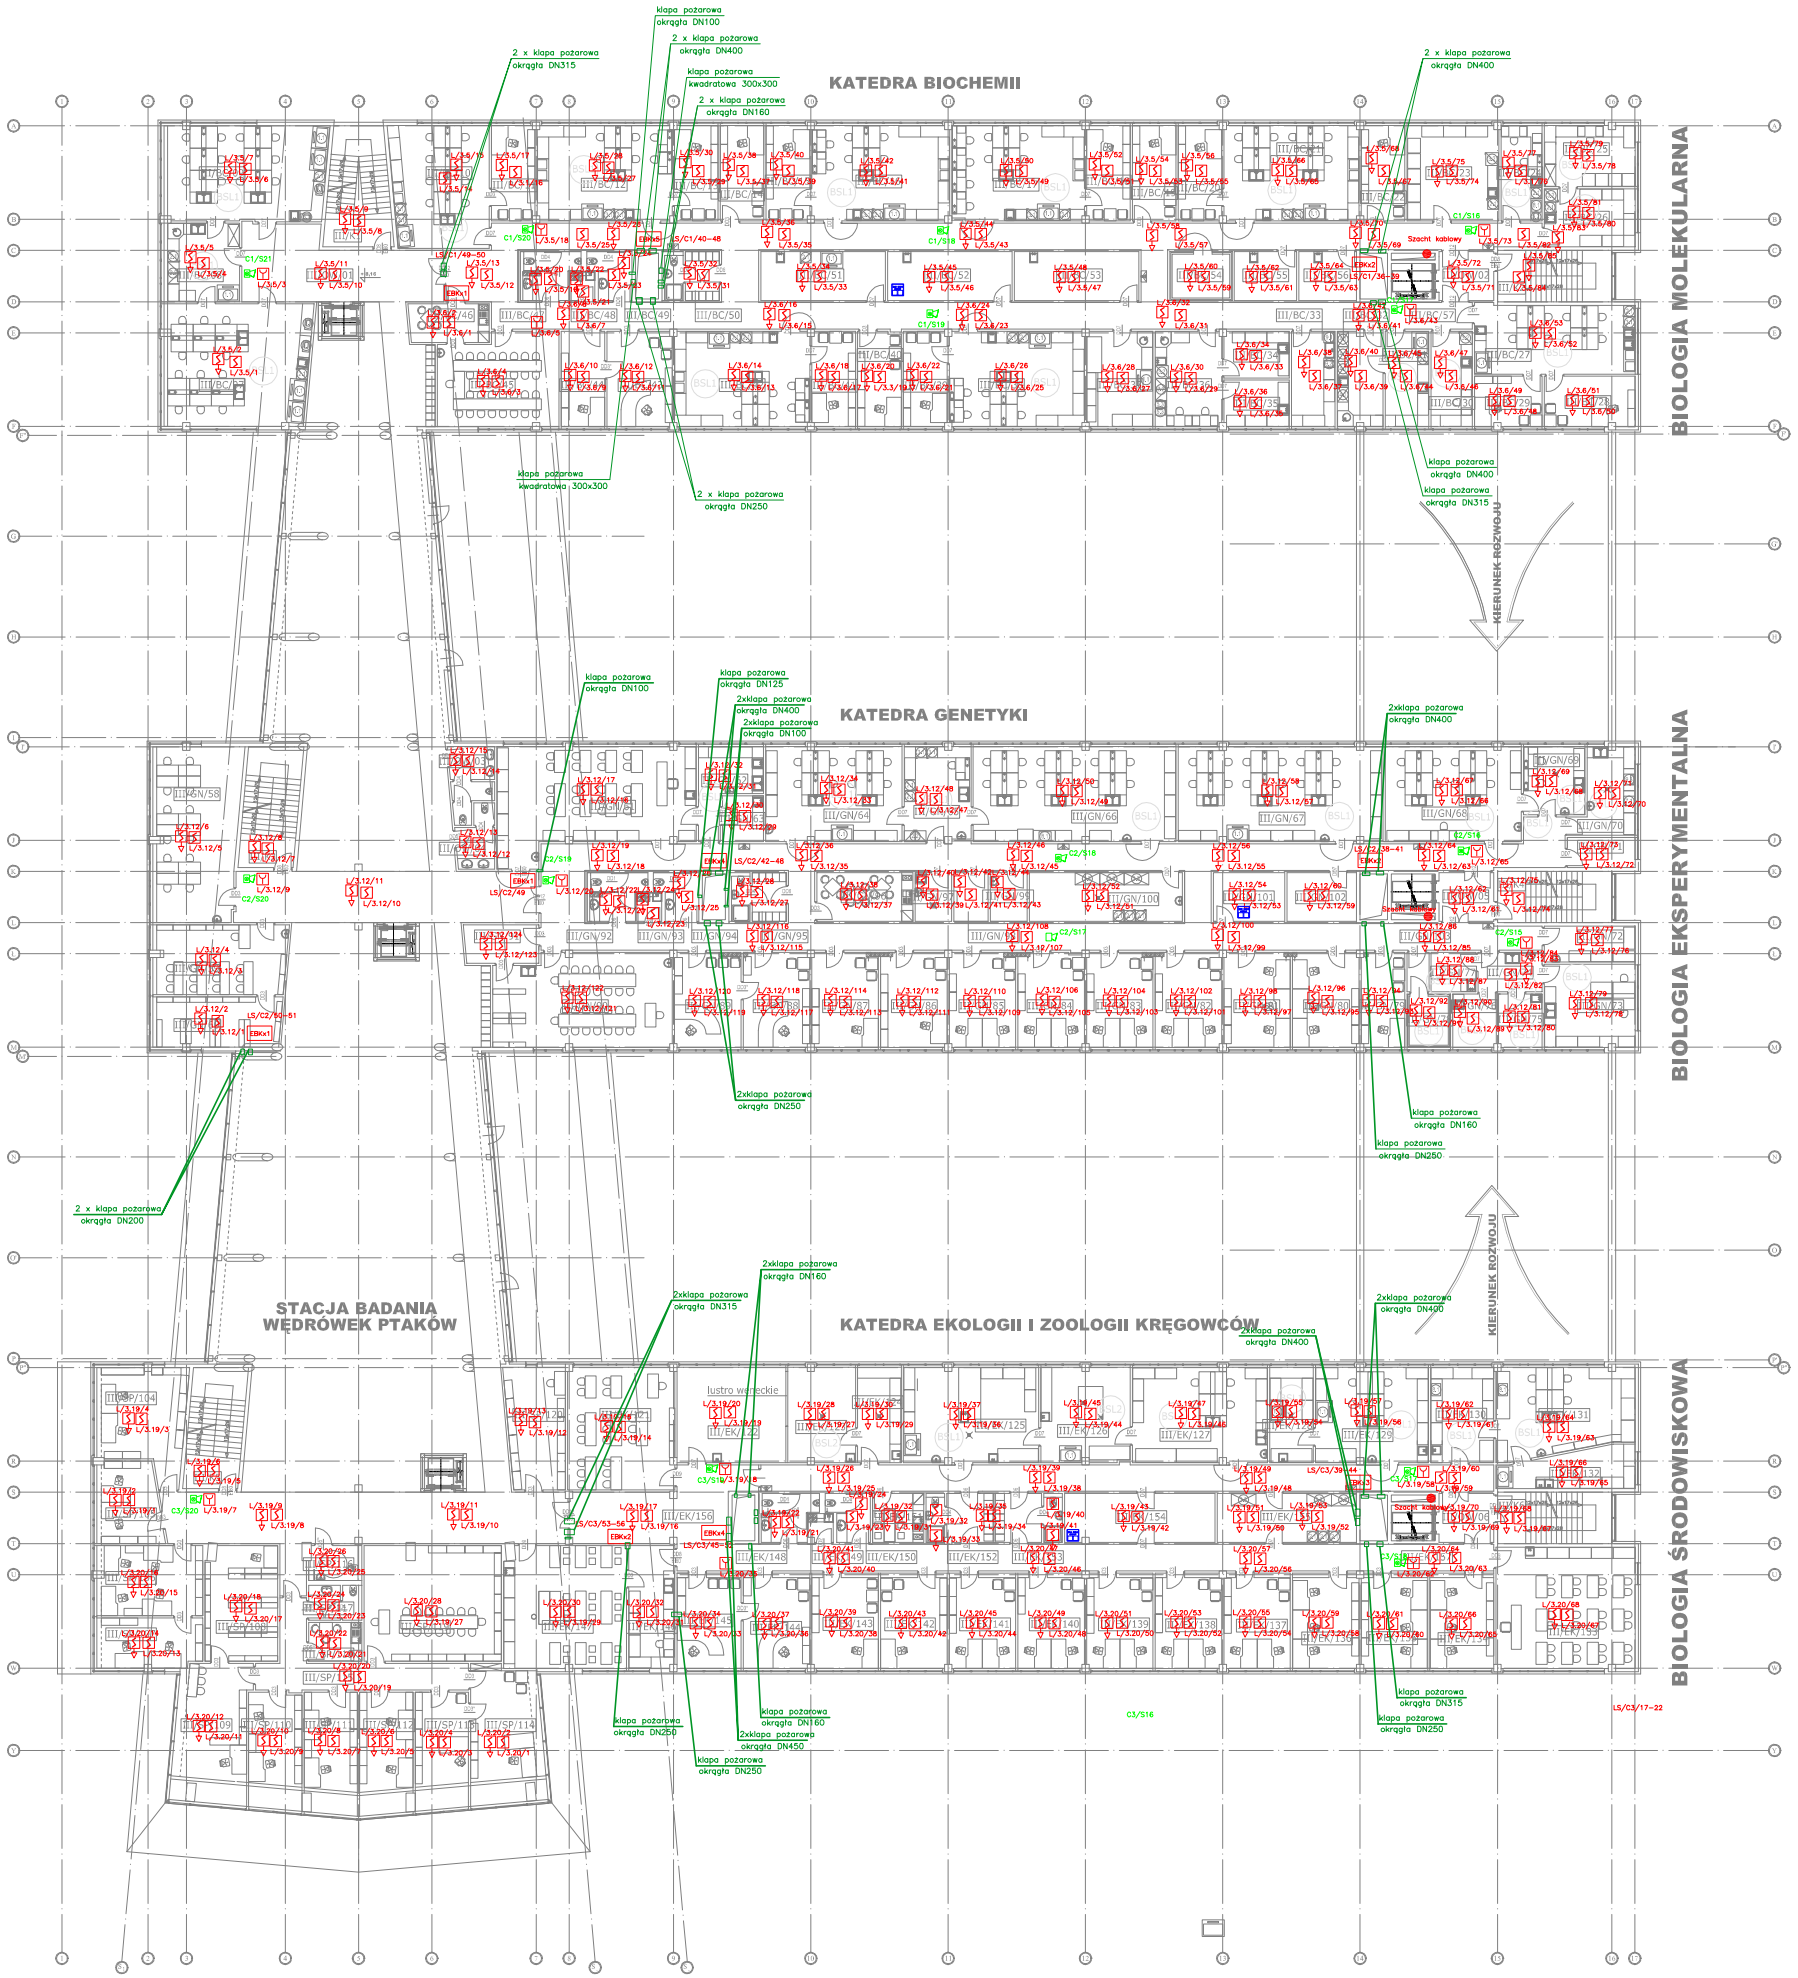

LEGENDA:

- CZUJKA DYMU W MIĘDZYSTROPIU
- SYGNALIZATOR AKUSTYCZNY
- SYGNALIZATOR AKUSTYCZNY
- RĘCZNY OSTRZEGACZ POŻARU
- KLAPA ODCINAJĄCA
- L/1.1/83 LINIA / POZIOM/ ELEMENT
- BMZ CENTRALA POŻAROWA
- BAZ CENTRALA ODZIELEŃ DYMOWYCH
- EMM TRZYMACZ ELEKTROMAGNETYCZNY
- EBK MODUŁ WEJŚCIOWO–WYJŚCIOWY

AUTORSKA PRACOWNIA PROJEKTOWA

WYDZIAŁ BIOLOGII
Uniwersytetu Gdańskiego
w Gdańsku przy ul. Wita Stwosza

Temat

Inwestor: Uniwersytet Gdański, 80-952 Gdańsk ul. Jana Bażyńskiego 1A

Branża: ELEKTRYCZNA NISKOPRĄDOWA

Faza: PROJEKT WYKONAWCZY

Projektował: Ryszard Redlaff	Nr uprawnień: 1644/99/U	Podpis:
Współpracuje: Jacek Rudnicki, Przemysław Bałsis		Podpis:
Sprawdzający: Maciej Wiewiórski	Nr uprawnień: 1800/99/U	Podpis:

Tematyka rysunku: Rzut kondygnacji "0"- SAP

Data:	Skala:	Godz:	Nr rys:
2008.01	1:200	C	T/3.4