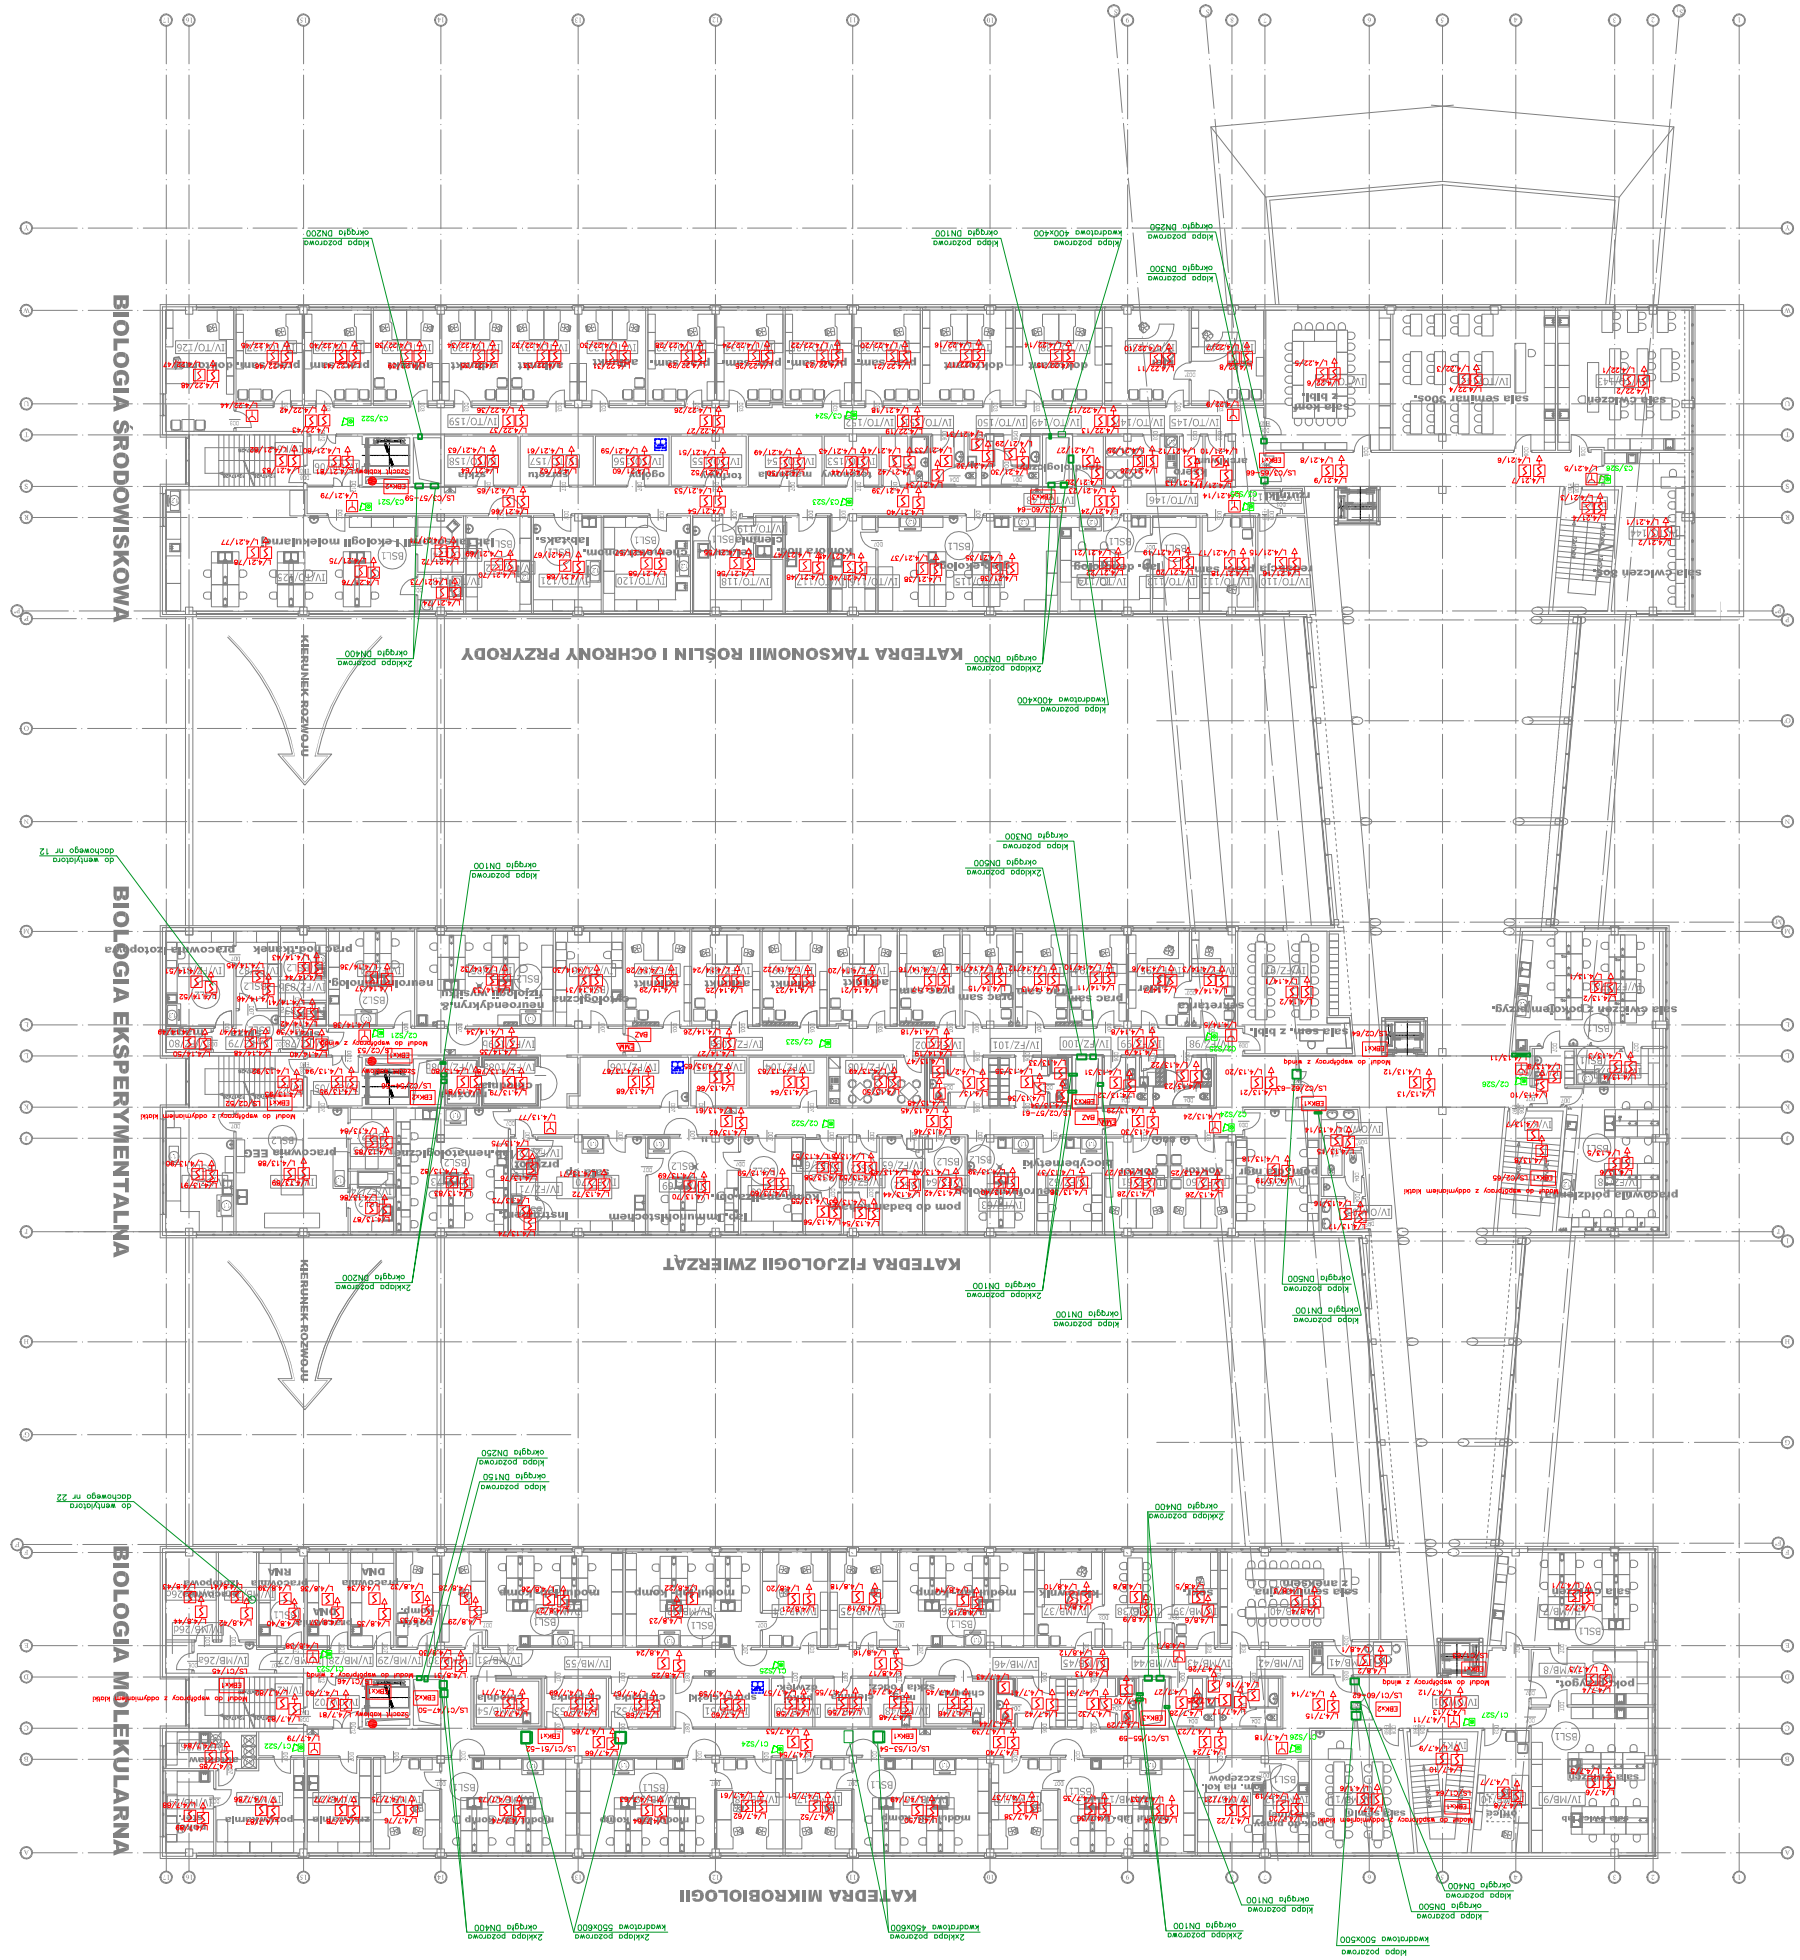

LEGENDA:

- CZUJKA DYMU W MIĘDZYSTROPIU
- SYGNALIZATOR AKUSTYCZNY
- SYGNALIZATOR AKUSTYCZNY
- SYGNALIZATOR AKUSTYCZNY
- RĘCZNY OSTRZEGACZ POŻARU
- KLAPA ODCINAJĄCA
- L/1.1/83 LINIA / POZIOM/ ELEMENT
- BMZ CENTRALA POŻAROWA
- BAZ CENTRALA ODZIELEŃ DYMOWYCH
- EMM TRZYMACZ ELEKTROMAGNETYCZNY
- EBK MODUŁ WEJŚCIOWO–WYJŚCIOWY

AUTORSKA PRACOWNIA PROJEKTOWA STUDIO M

WYDZIAŁ BIOLOGII
Uniwersytetu Gdańskiego
w Gdańsku przy ul. Wita Stwosza

Temat:	Uniwersytet Gdański, 80-952 Gdańsk ul. Jana Bażyńskiego 1A
Inwestor:	
Branża:	ELEKTRYCZNA NISKOPRĄDOWA
Faza:	PROJEKT WYKONAWCZY
Rejestr zmian:	
Rejestrator Brelaff	1644/99/U
Projektował:	Tkr uprawnień: Podpis:
Zbiorka Rubalska	
Przemysław Bażak	
Współpracował:	
Sprawdzał(ło):	1600/99/U
Inż. Janina Wawrzyńska	Tkr uprawnień: Podpis:
Temat rysunku:	
Rzut kondygnacji "P4"- SAP	
Data:	Skala: Skala: Nr rys:
2008.01	1:200 C T/3.5