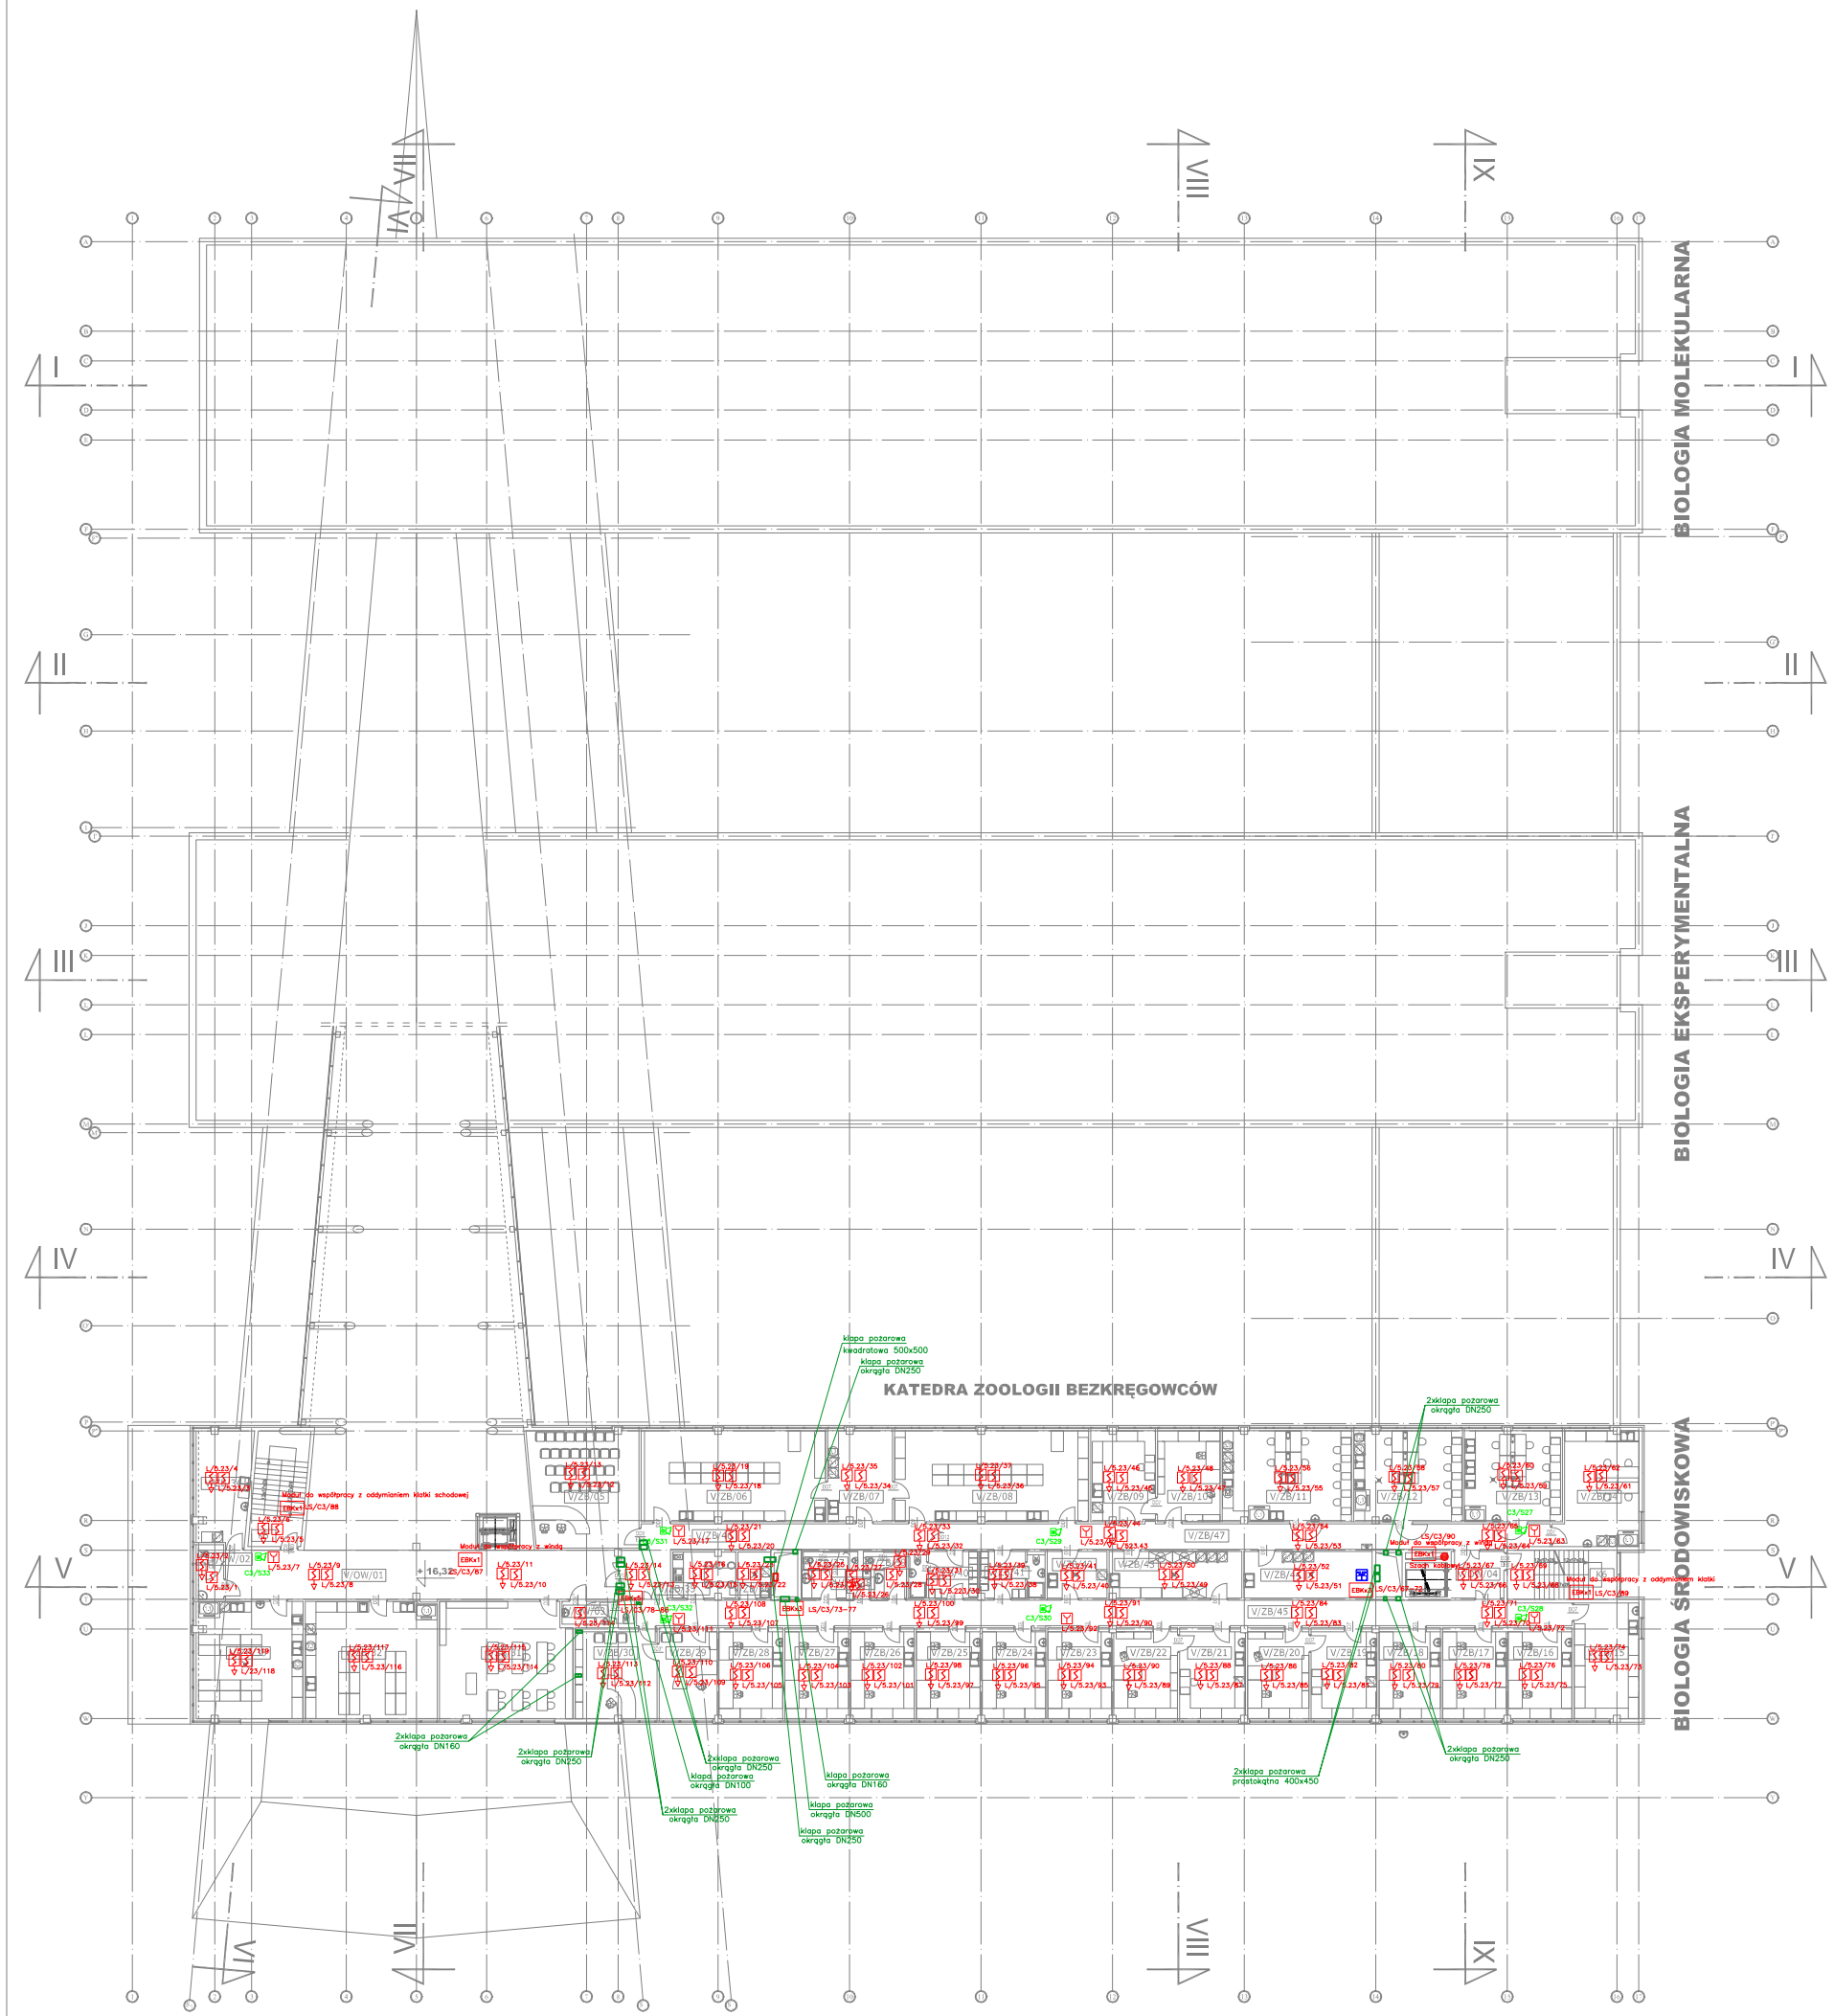

LEGENDA:

	CZUJKA DYMU W MIĘDZYSTROPIU
	SYGNALIZATOR AKUSTYCZNY
	SYGNALIZATOR AKUSTYCZNY
	RĘCZNY OSTRZEGACZ POŻARU
	KLAPA ODCINAJĄCA
L/1.1/83	LINIA / POZIOM/ ELEMENT
BMZ	CENTRALA POŻAROWA
BAZ	CENTRALA ODZIELEŃ DYMOWYCH
EMA	TRZYMACZ ELEKTROMAGNETYCZNY
EBK	MODUŁ WEJŚCIOWO–WYJŚCIOWY

AUTORSKA PRACOWNIA PROJEKTOWA
STUDIO M
GRUPA ENERGOPROJEKT SOPOT S.A. ENERGOPROJEKT S.A. PROGRESWBUD ENERGOPROJEKT SOPOT S.A. PROEKOBUDSERVIS TEL./FAX 58 551 10 30 EMAIL: PROJEKT@STUDIOM.PL

WYDZIAŁ BIOLOGII
Uniwersytetu Gdańskiego
w Gdańsku przy ul. Wita Stwosza

Temat:

Uniwersytet Gdański, 80-952 Gdańsk ul. Jana Bażyńskiego 1A

Inwestor:

ELEKTRYCZNA NISKOPRĄDOWA

Branża:

PROJEKT WYKONAWCZY

Faza:

Ryszard Redaff	1644/99/U	
Projektował:	Nr uprawnień:	Podpis:
Jacek Rudnicki Przemysław Baliś		
Współpracuje:		Podpis:
Maciej Wereszyński	1800/99/U	
Sprawdzający:	Nr uprawnień:	Podpis:

Rzut kondygnacji "P5"- SAP

Temat rysunku:

2008.01	1:200	C	T/3.6
Data:	Skala:	Seria:	Nr rys.: