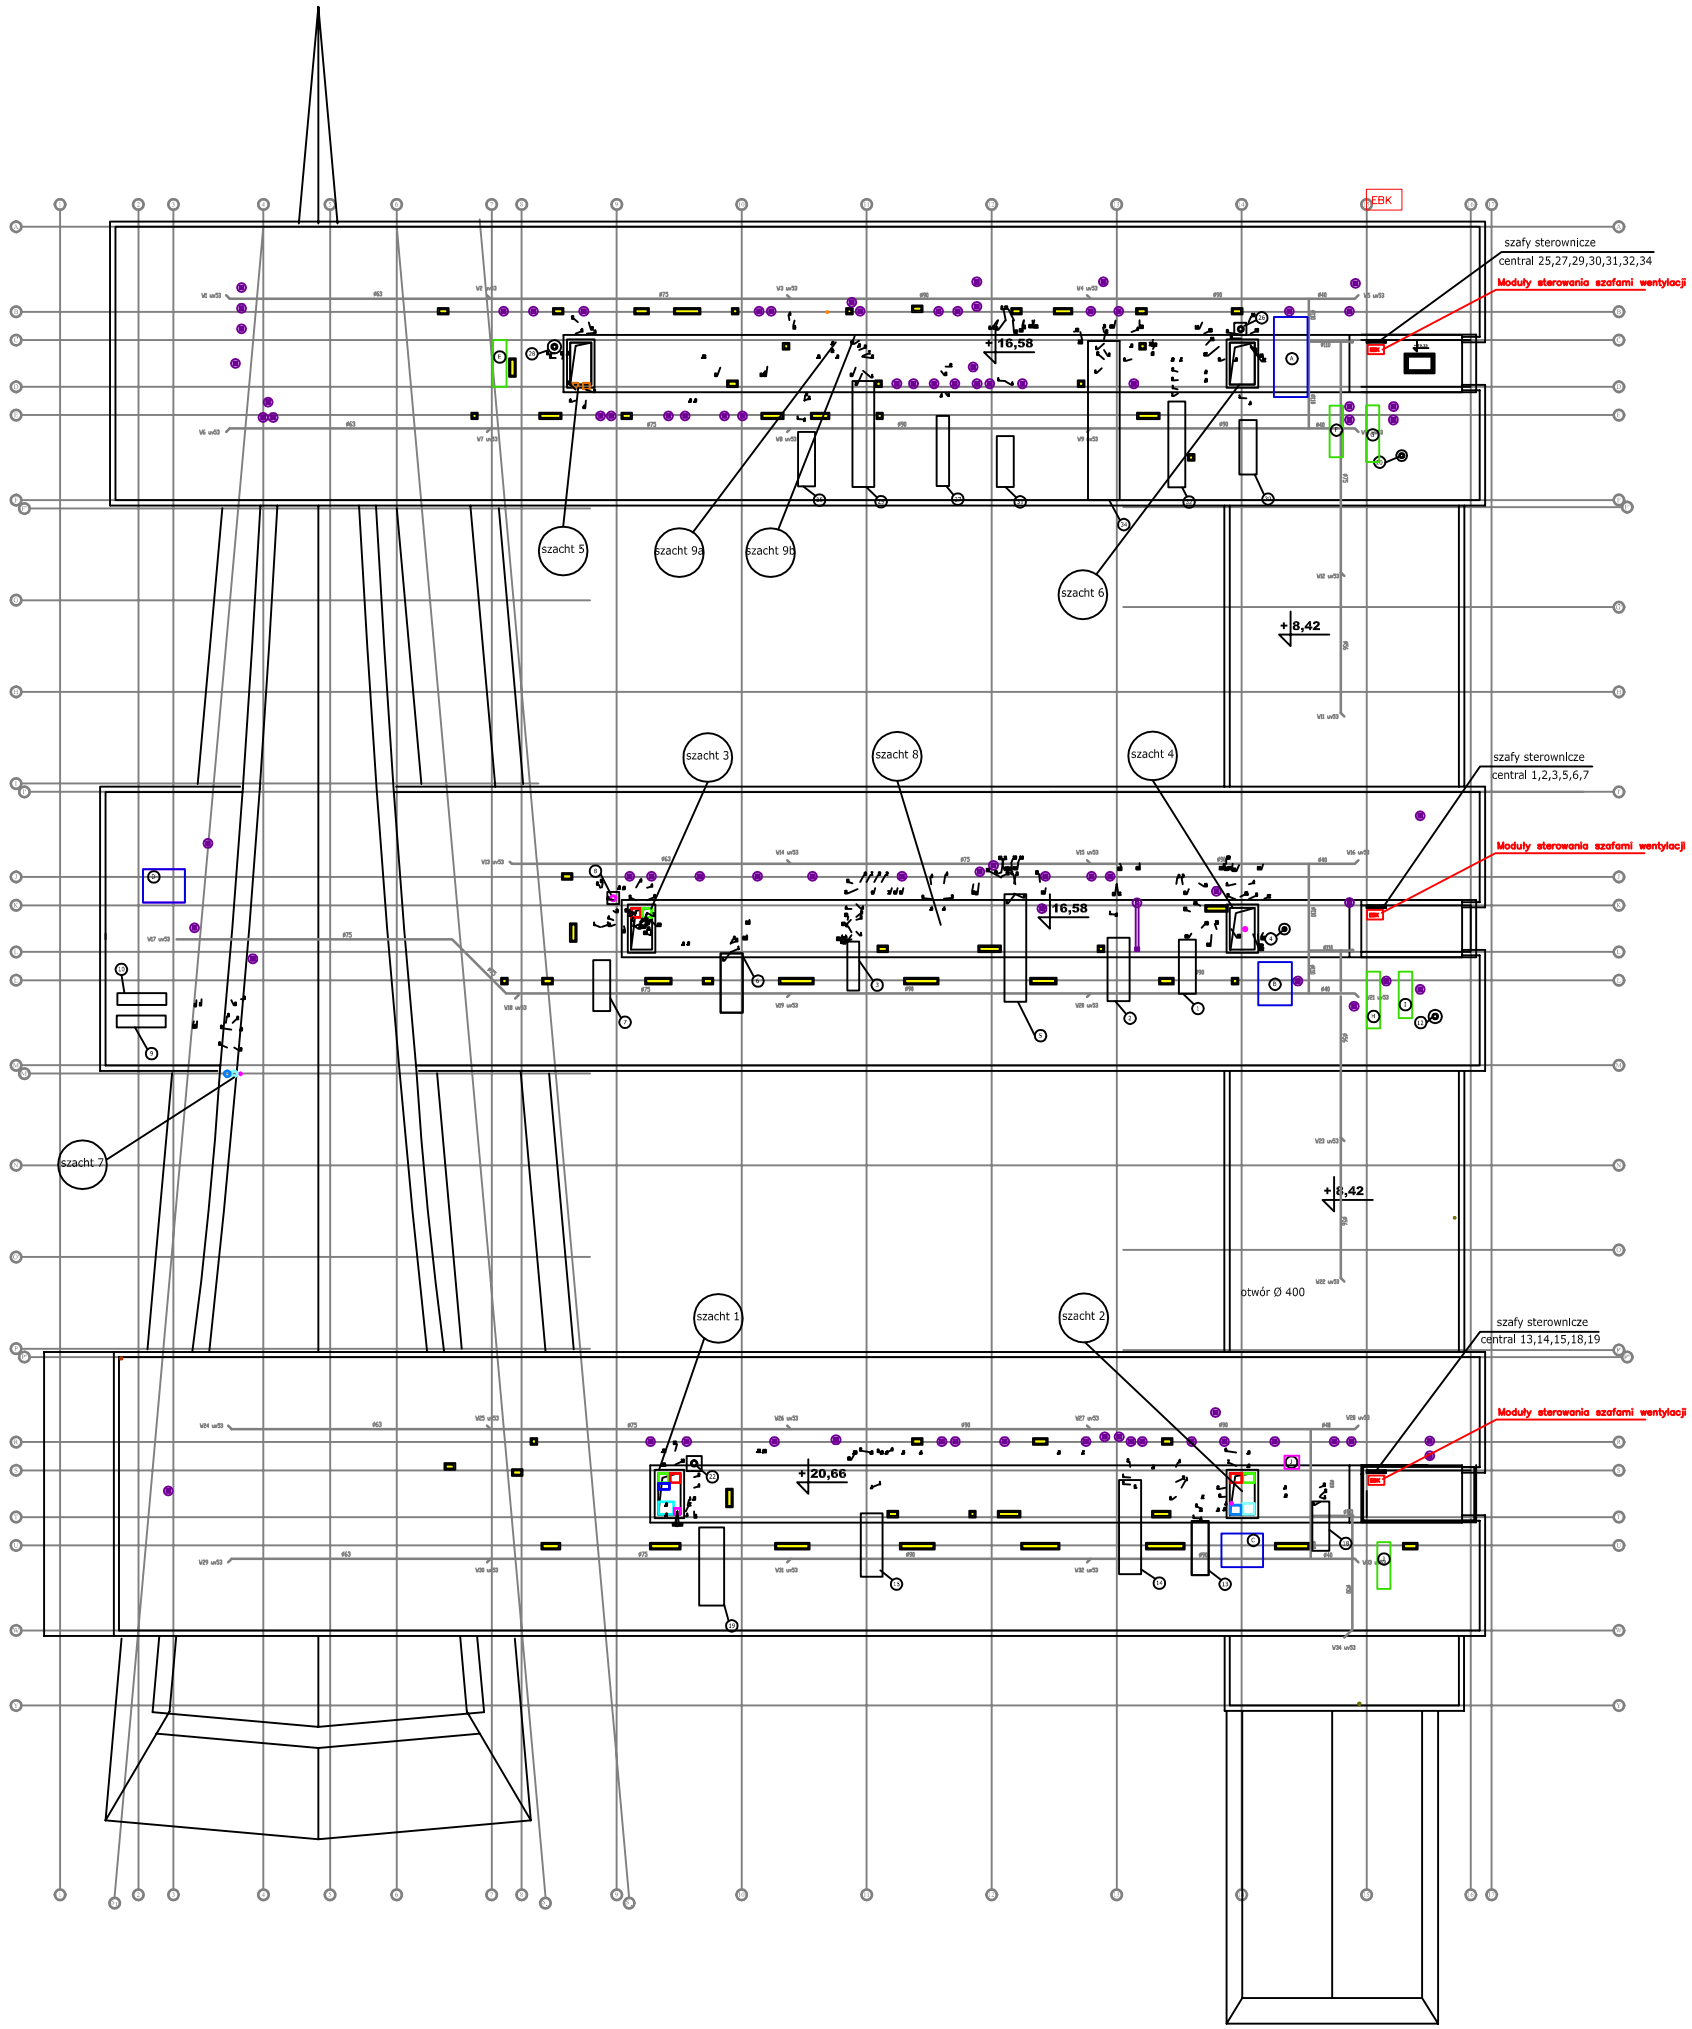

LEGENDA:

- CZUJKA DYMU W MIĘDZYSTROPIU
- SYGNALIZATOR AKUSTYCZNY
- SYGNALIZATOR AKUSTYCZNY
- RĘCZNY OSTRZEGACZ POŻARU
- KLAPA ODCINAJĄCA
- L/1.1/B3 LINIA / POZIOM/ ELEMENT
- BMZ CENTRALA POŻAROWA
- BAZ CENTRALA ODZIELEŃ DYMOWYCH
- EMA TRZYMACZ ELEKTROMAGNETYCZNY
- EBK MODUŁ WEJŚCIOWO–WYJŚCIOWY

AUTORSKA PRACOWNIA PROJEKTOWA

STUDIO M

WYDZIAŁ BIOLOGII
Uniwersytetu Gdańskiego
w Gdańsku przy ul. Wita Stwosza

Temat

Uniwersytet Gdański, 80-952 Gdańsk ul. Jana Bażyńskiego 1A
Inwestor:

ELEKTRYCZNA NISKOPRĄDOWA
Branża:

PROJEKT WYKONAWCZY
Faza:

Ryszard Redlaff	1644/99/U	
Projektował:	Nr uprawnień:	Podpis:
Jacek Rudnicki Przemysław Bałiś		
Współpracował:		Podpis:
Maciej Wereszyński	1800/99/U	
Sprawdzający:	Nr uprawnień:	Podpis:

Temat rysunku:
Rzut dachu - SAP

2008.01	1:200	C	T/3.7
Data:	Skala:	Sekcja:	Nr rys.: