



UWAGA!

- 1/ Przed przystąpieniem do realizacji potwierdzić wszystkie wymiary
- na placu budowy poprzez dokonanie obmiaru z rzeczywistości.
- 2/ Wszystkie elementy zabezpieczyć antykorozyjnie i malować na kolor RAL 9007
- 3/ Pokryć blachą trapezową.

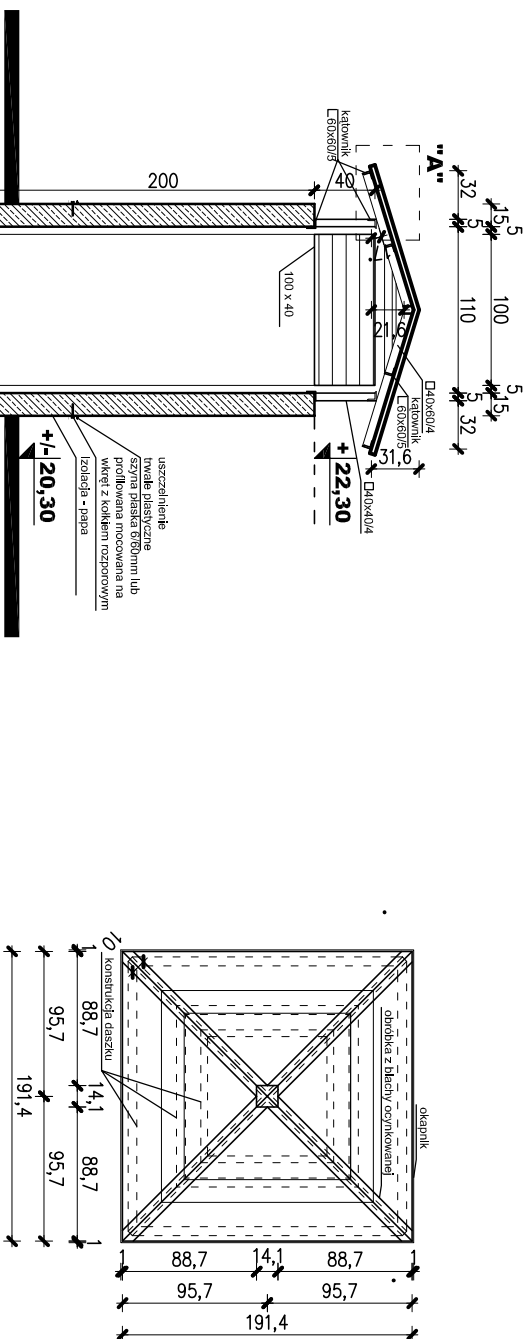


RZUT skala 1:50

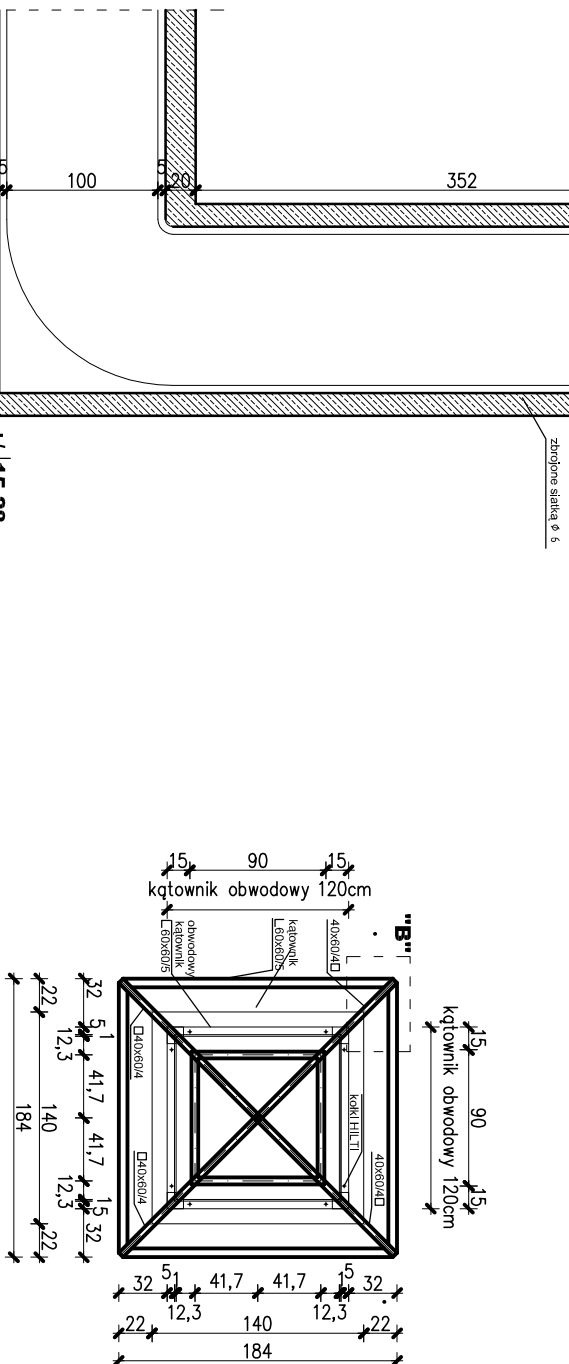

PRZEKRÓJ skala 1:50


RZUT KONSTRUKCJI DASZKU skala 1:50

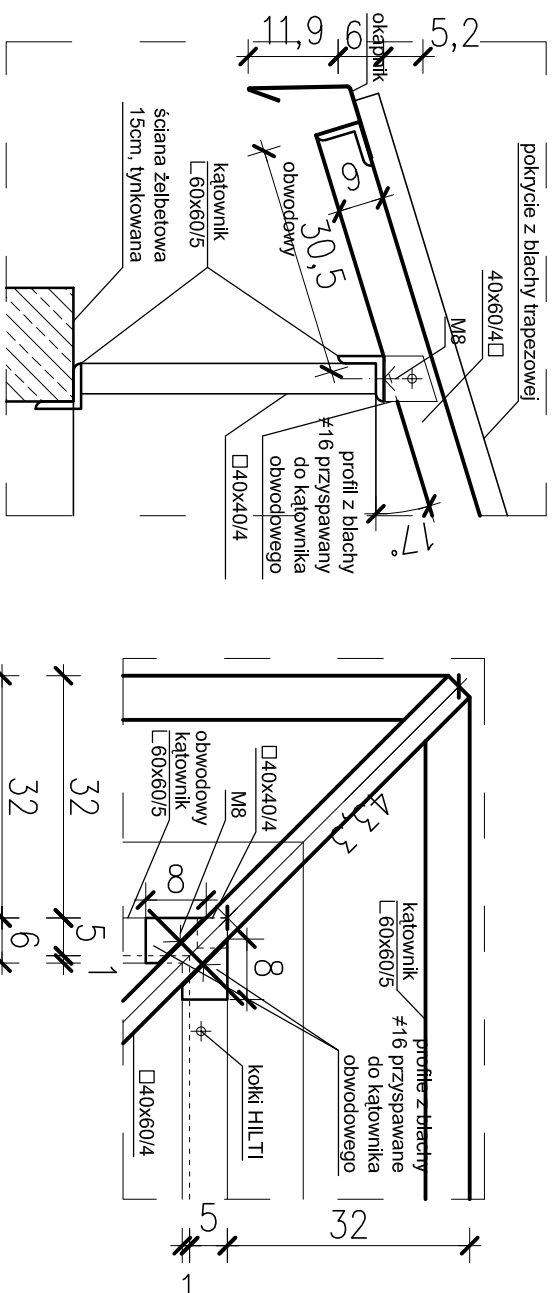

DETAL "A" skala 1:10

DETAL "B" skala 1:10

AUTORSKA PRACOWNIA PROJEKTOWA

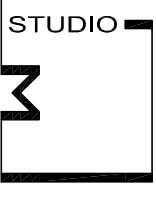

SIEDZIBA: 81-747 SÓPOT UL. STEFANA OKRZEJ 8A/3 | PRACOWNIA: 81-712 SÓPOT, UL. WOSIA BUDZYSZA 4 TEL. 58 551 16 00 E-MAIL: PROJEKT@STUDIOEM.PL

WYDZIAŁ BIOLOGII

Uniwersytetu Gdańskiego
w Gdańsku przy ul. Wita Stwosza
dz. nr : 239/6

Temat:

Uniwersytet Gdański, 80-952 Gdańsk ul. Jana Bażyńskiego 1A

Investor:

ARCHITEKTURA

Branža:

PROJEKT WYKONAWCZY

Faza:

mgr inż. arch. Małgorzata Ulańska	ZGP 630/278/78
mgr inż. arch. Andrzej Gołębiowski	2314/Gd/86
mgr inż. arch. Hanna Gołębiowska	6066/Gd/94
mgr inż. arch. Jadwiga Jazucki	1586/Gd/84
mgr inż. arch. Jerzy Biliński	2156/Gd/85

Autorzy:

Nr uprawnień:

Podpis:

mgr inż. arch. Kamila Skiba
plastyk Karina Wiśniewska
mgr inż. arch. Julita Rot

Opracowanie:

Podpis:

mgr inż. arch. Elżbieta Polak

3173/Gd/87

Sprawdzający:

Nr uprawnień:

Podpis:

Detal czerpni terenowej

Temat rysunku:

LUTY 2008	1:50, 1:10	Wd-24
Data:	Skala:	Seria:
		Nr rys.: