


DETAL:
1:20

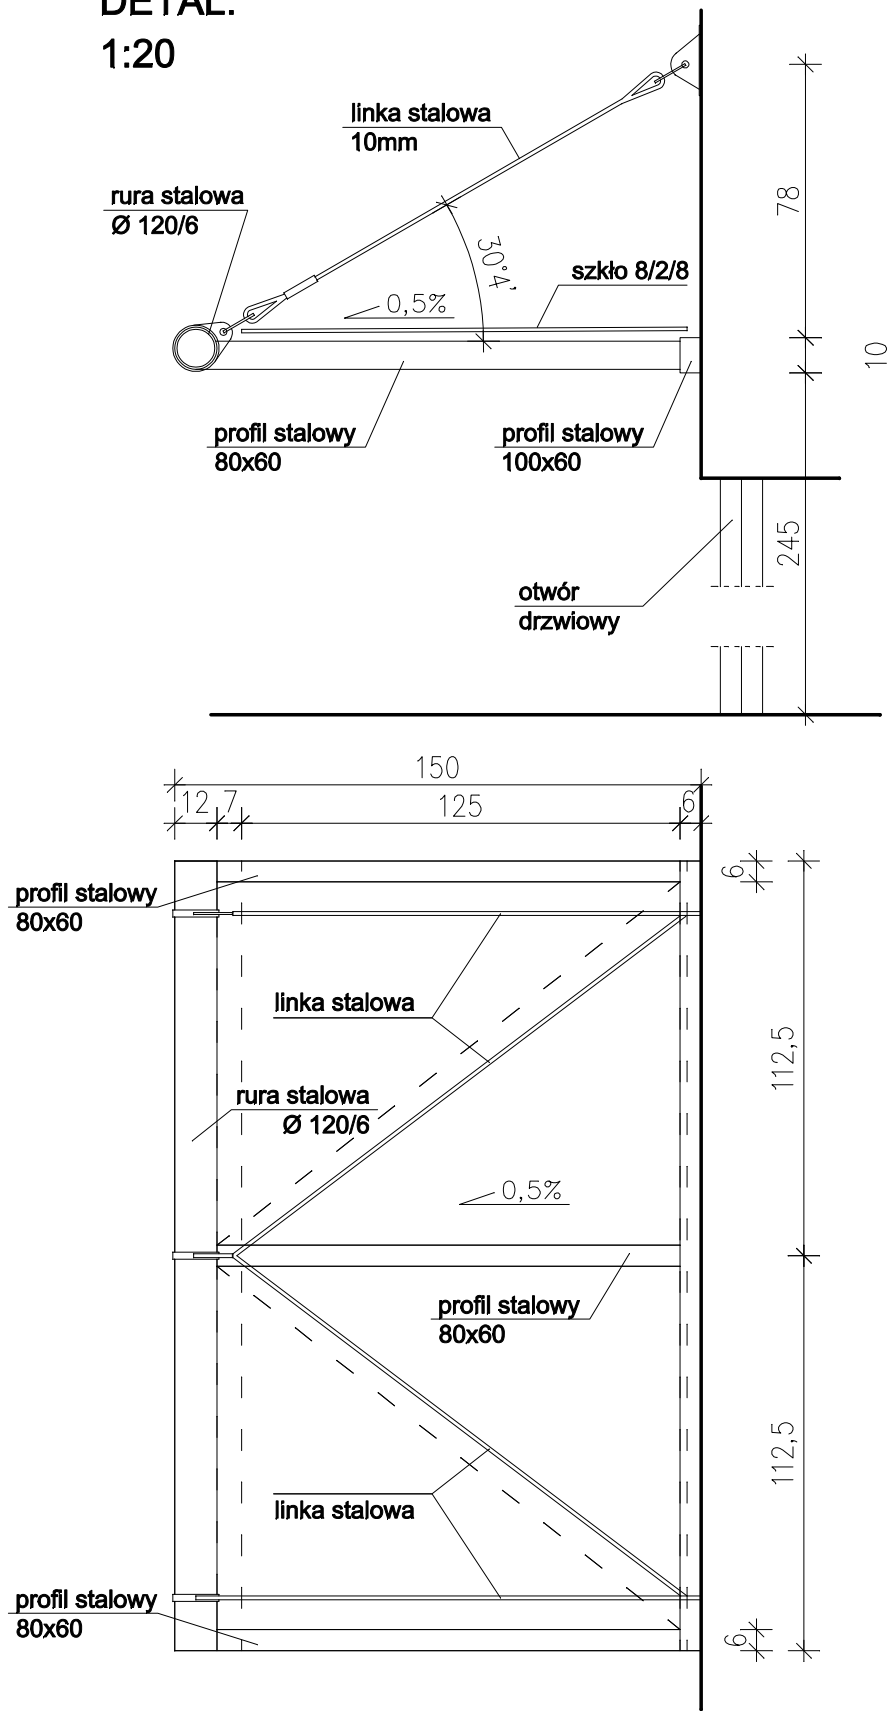

UWAGI:

1. Elementy stalowe zabezpieczyć antykorozyjnie i malować proszkowo na kolor Ral 9007
2. Szkło hartowane 8 mm, klejone (podwójne).
3. Wykonać 3 sztuki
4. Przed wykonaniem dokonać obmiaru na budowie dokładny sposób montażu ustalić z wykonawcą generalnym i bezpośrednim.

AUTORSKA PRACOWNIA PROJEKTOWA

BIEDZIBA: 81-747 Sopot, ul. Stefana Okrzei 6A/3 | PRACOWNIA: 81-712 Sopot, ul. Wosia Budzysza 4 | TEL. 68 551 10 00 | E-MAIL: PROJEKT@STUDIOEM.PL



WYDZIAŁ BIOLOGII
Uniwersytetu Gdańskiego
w Gdańsku przy ul. Wita Stwosza
dz. nr : 239/6

Temat:

Uniwersytet Gdański, 80-952 Gdańsk ul. Jana Bażyńskiego 1A

Inwestor:

ARCHITEKTURA

Branża:

PROJEKT WYKONAWCZY

Faza:

mgr inż. arch. Małgorzata Ulańska	ZGP 630/278/78
mgr inż. arch. Andrzej Gołębiowski	2314/Gd/86
mgr inż. arch. Hanna Gołębiowska	6066/Gd/94
mgr inż. arch. Jadwiga Jaczuk	1586/Gd/84
mgr inż. arch. Jerzy Billiński	2156/Gd/85
technolog Ewa Stręciwilk	

Autorzy:	Nr uprawnień:	Podpis:
----------	---------------	---------

mgr inż. arch. Dorota Cichosz
mgr inż. arch. Kamil Skiba
plastyk Karina Wiśniewska

Opracowanie:	Podpis:
--------------	---------

mgr inż. arch. Elżbieta Polak	3173/Gd/87
-------------------------------	------------

Sprawdzający:	Nr uprawnień:	Podpis:
---------------	---------------	---------

Detal daszku klatki schodowej

Temat rysunku:

LUTY 2008	1:50	Wd - 25
-----------	------	---------