


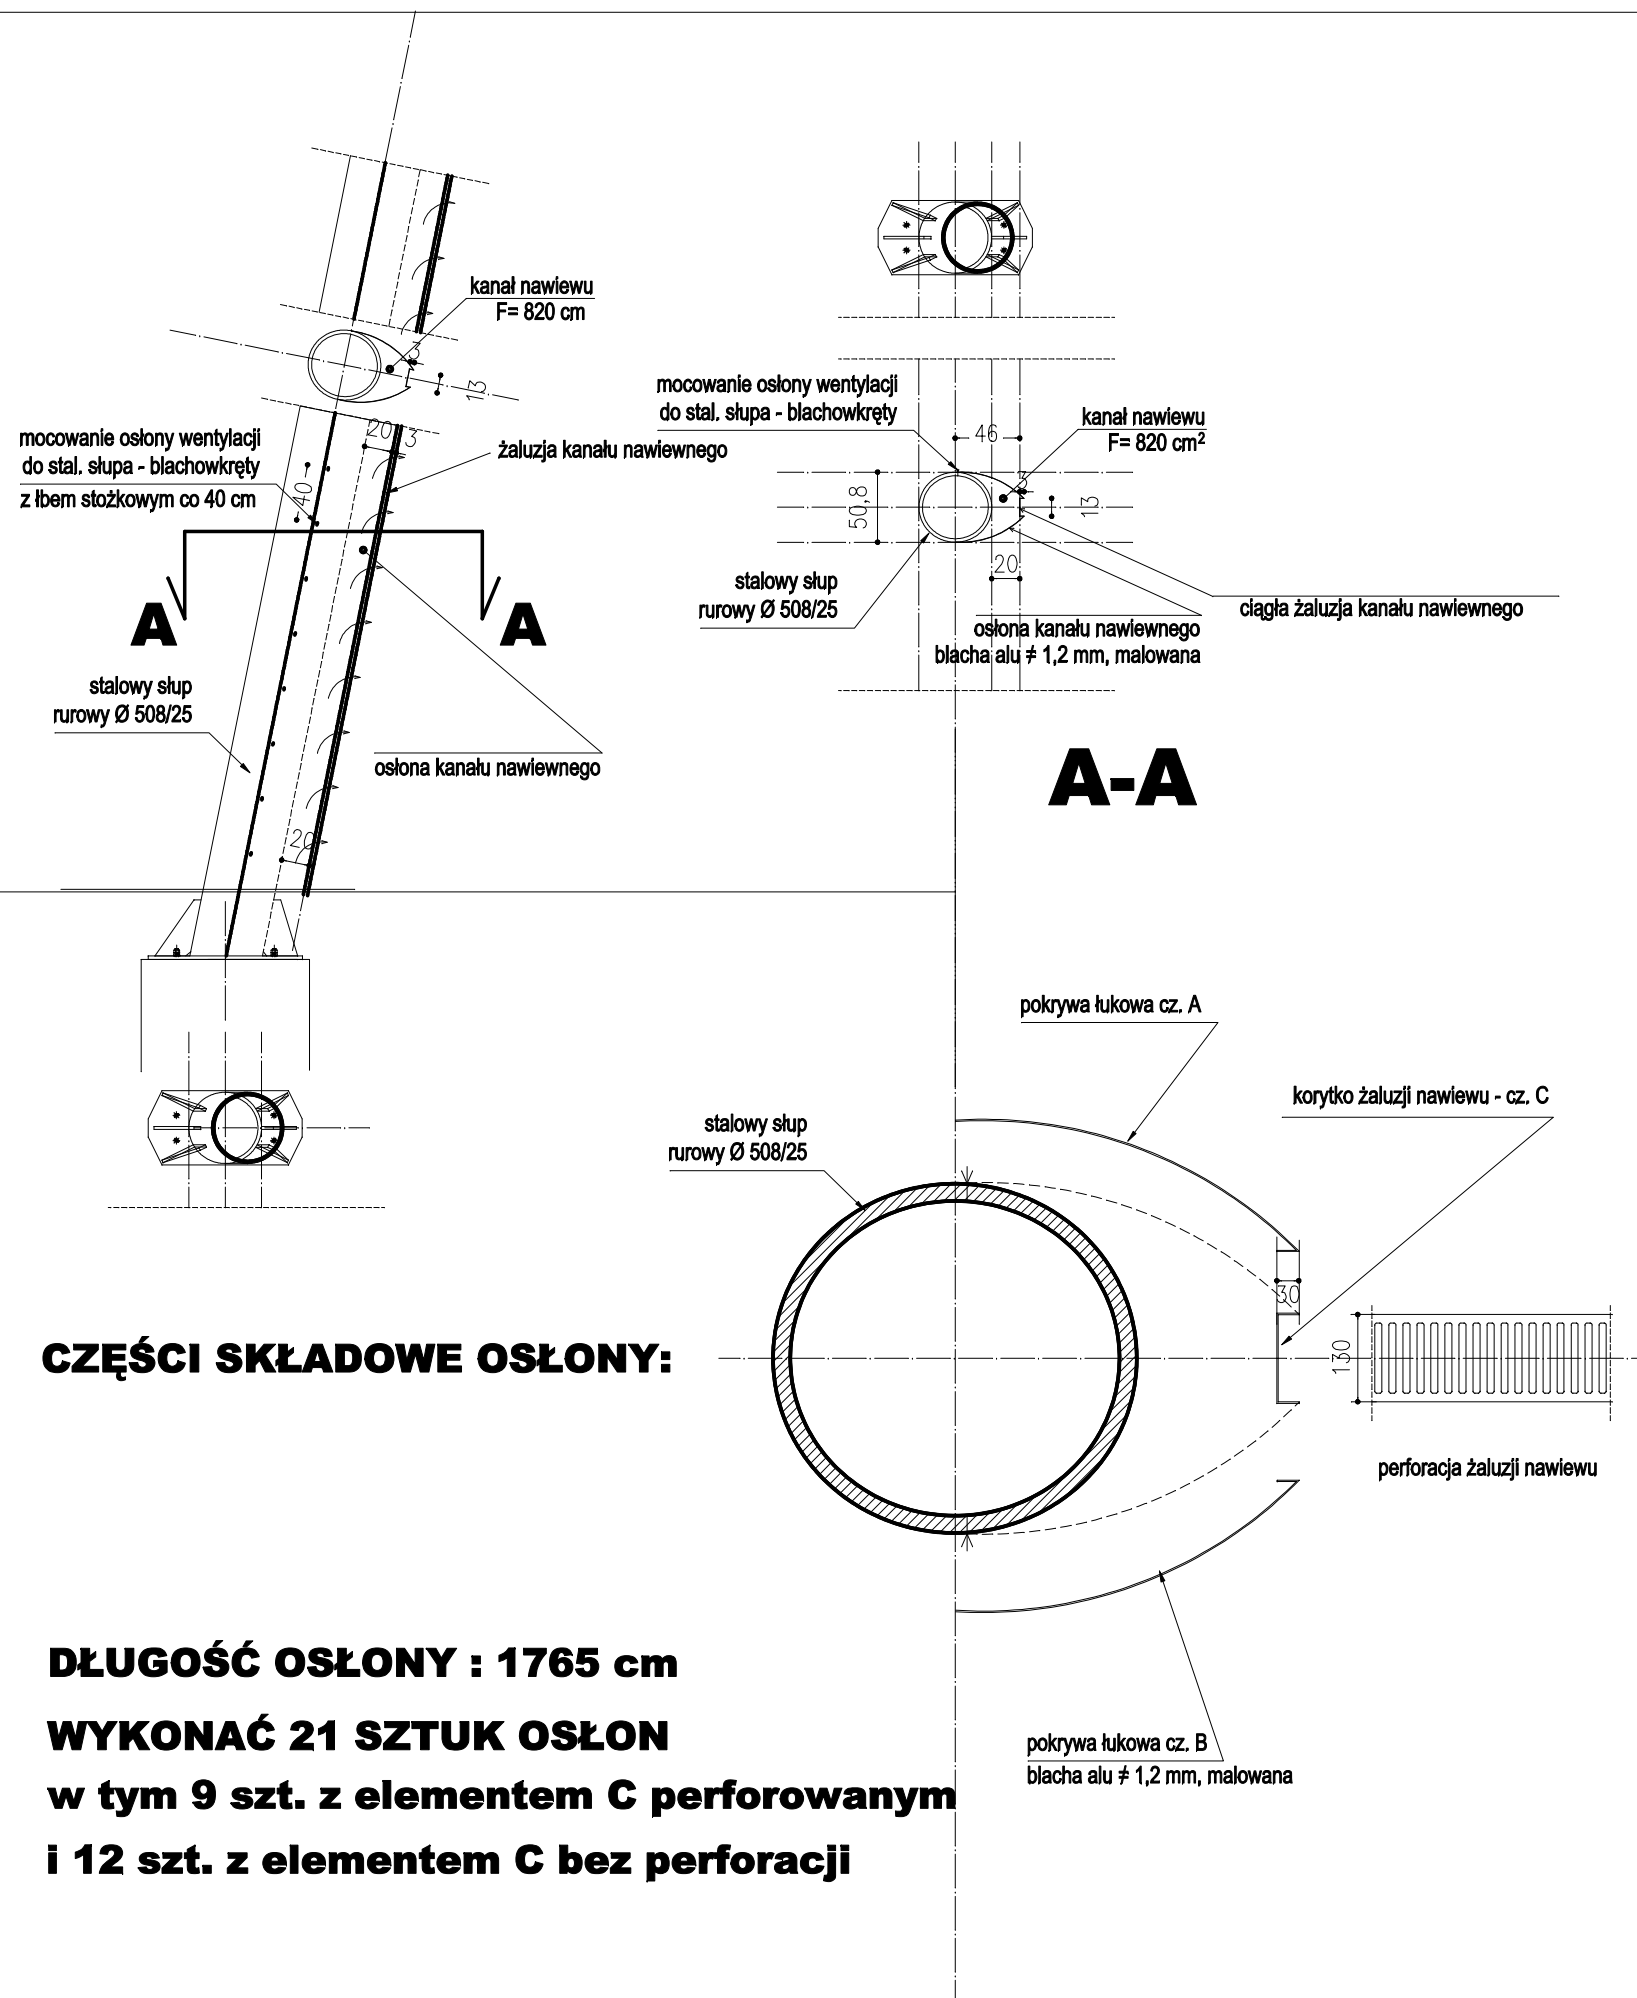

CZĘŚCI SKŁADOWE OSŁONY:

DŁUGOŚĆ OSŁONY : 1765 cm
WYKONAĆ 21 SZTUK OSŁON
w tym 9 szt. z elementem C perforowanym
i 12 szt. z elementem C bez perforacji

UWAGA !

- 1/ Przed przystąpieniem do realizacji potwierdzić wszystkie wymiary na placu budowy poprzez dokonanie obmiaru z rzeczywistości.
- 2/ Wszystkie elementy malować proszkowo na kolor RAL 9007

AUTORSKA PRACOWNIA PROJEKTOWA **STUDIO M**
BIEDZIBA: 81-747 Sopot, ul. Stefana Okrzei 8A/3 | PRACOWNIA: 81-712 Sopot, ul. Wosia Budzysza 4 | TEL. 68 551 19 00 | E-MAIL: PROJEKT@STUDIOEM.PL

WYDZIAŁ BIOLOGII
Uniwersytetu Gdańskiego
w Gdańsku przy ul. Wita Stwosza
dz. nr : 239/6

Temat:

Uniwersytet Gdański, 80-952 Gdańsk ul. Jana Bażyńskiego 1A

Inwestor:

ARCHITEKTURA

Branża:

PROJEKT WYKONAWCZY

Faza:

mgr inż. arch. Małgorzata Ulańska	ZGP 630/278/78
mgr inż. arch. Andrzej Gołębiwski	2314/Gd/86
mgr inż. arch. Hanna Gołębiwska	6066/Gd/94
mgr inż. arch. Jadwiga Jaczuk	1586/Gd/84
mgr inż. arch. Jerzy Billiński	2156/Gd/85

Autorzy:

Nr uprawnień:

Podpis:

mgr inż. arch. Kamil Skiba
plastyk Karina Wiśniewska
mgr inż. arch. Julita Rot

Opracowanie:

Podpis:

mgr inż. arch. Elżbieta Polak

3173/Gd/87

Sprawdzający:

Nr uprawnień:

Podpis:

Detal osłon nawiewu i dekoracyjnych holu głównego

Temat rysunku:

LUTY 2008

1:50, 1:10

Wd-30

Data:

Skala:

Seria:

Nr rys.: