P0 - SZ0a-SZ0b

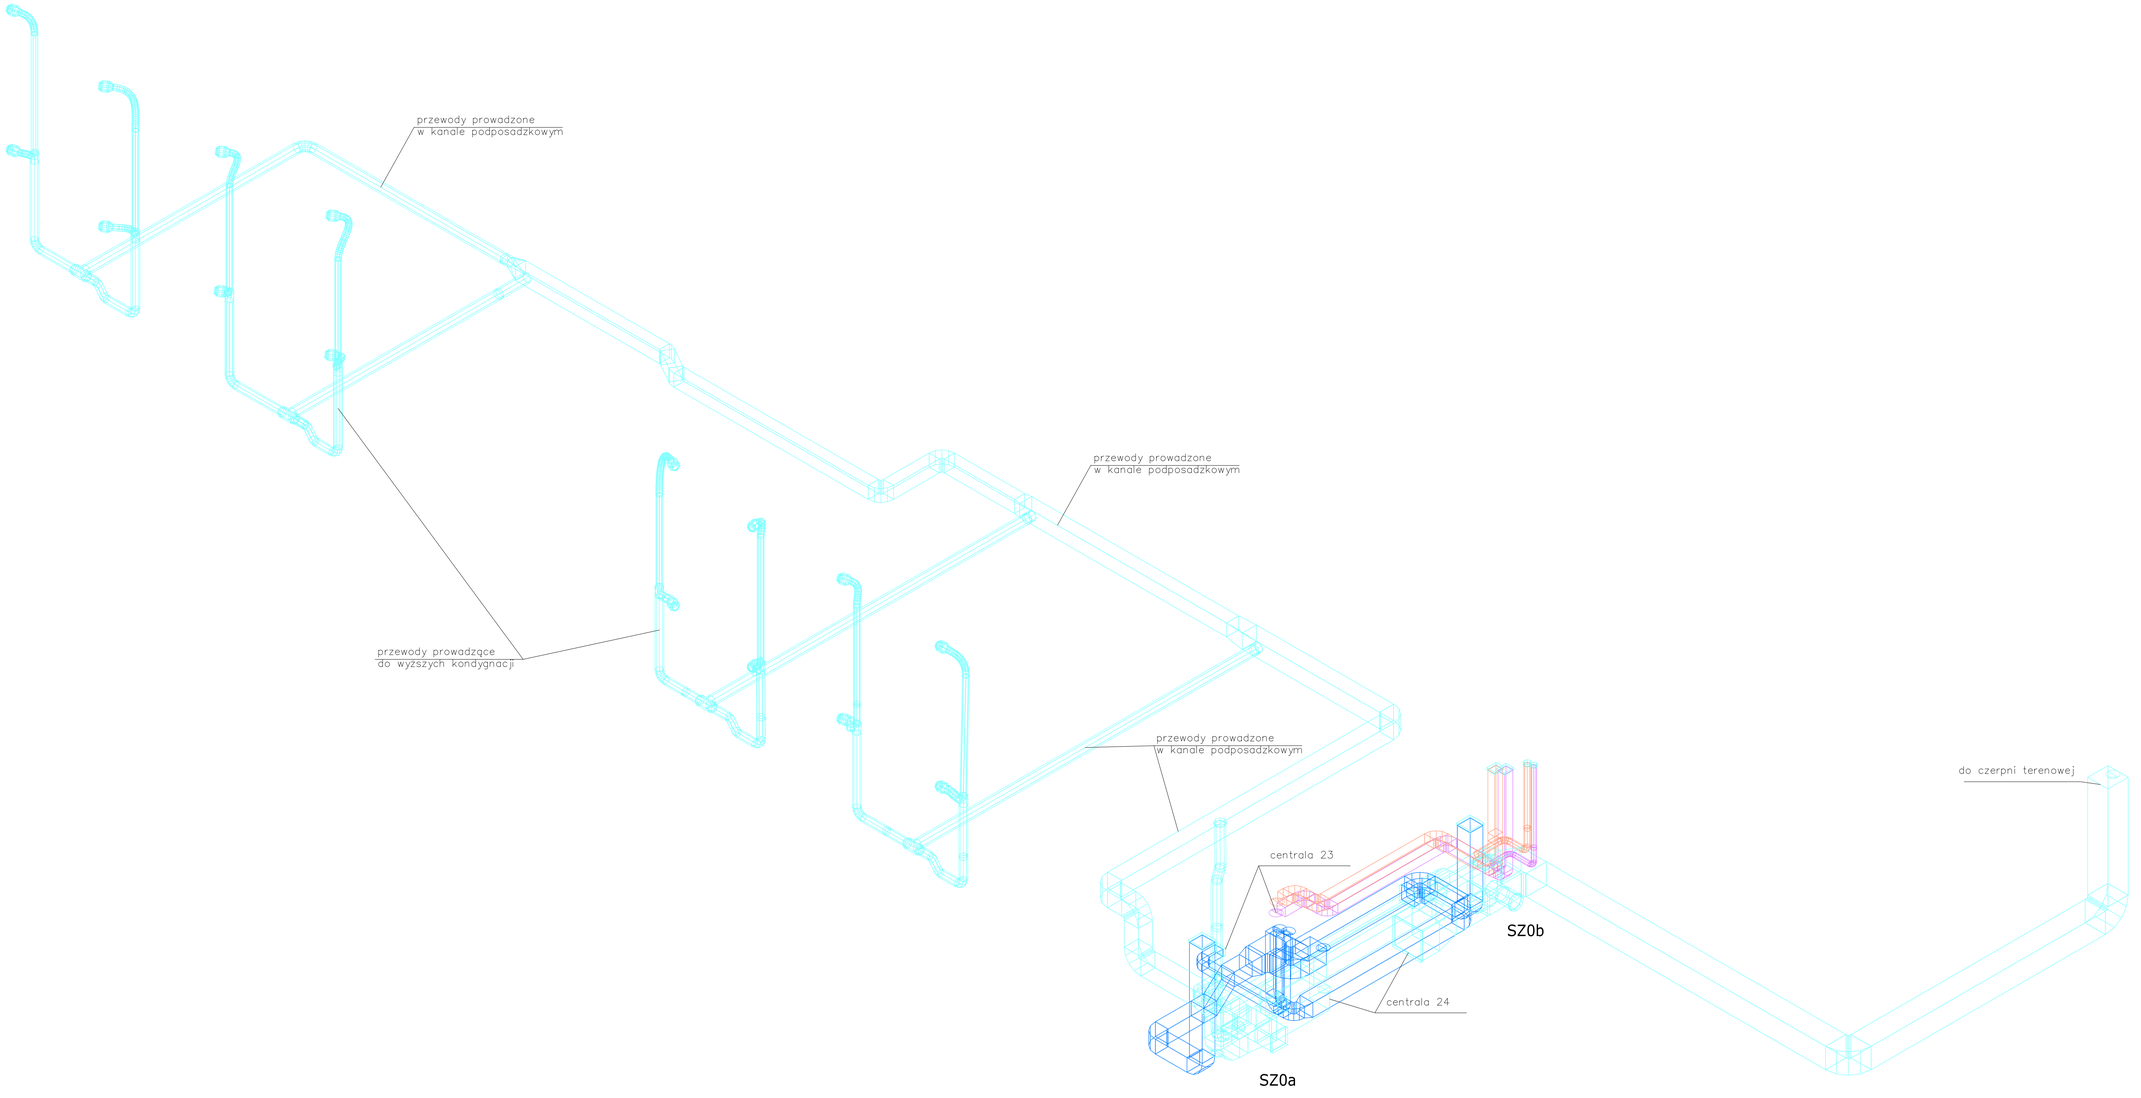

LEGENDA:

- klimatyzacja ogólna wywiew
- klimatyzacja ogólna nawiew
- klimatyzacja pomieszczeń gastronomicznych wywiew
- klimatyzacja pomieszczeń gastronomicznych nawiew

AUTORSKA PRACOWNIA PROJEKTOWA M

WYDZIAŁ BIOLOGII
Uniwersytetu Gdańskiego
w Gdańsku przy ul. Wita Stwosza
dz. nr 1/2398

Uniwersytet Gdański, 80-952 Gdańsk ul. Jana Bażyńskiego 1A

SANITARNA

PROJEKT WYKONAWCZY

inż. Stefan Rzeszczak LAN-SAN/ST/0/88

inż. Łukasz Żukowski 296/GA/2002
mgr inż. Aleksandra Kozłowska, tech. arch. Kinga Krzewczyńska

mgr inż. Paweł Sekarowicz POMOTH/PODGOR

INSTALACJA WENTYLACJI I KLIMATYZACJI, AKSONOMETRIA KONDYGNACJI 0

STYCZEŃ 2008 1:50 PS wita i wdb i wentylatorownia