


# P0 - SZ0a-SZ0b

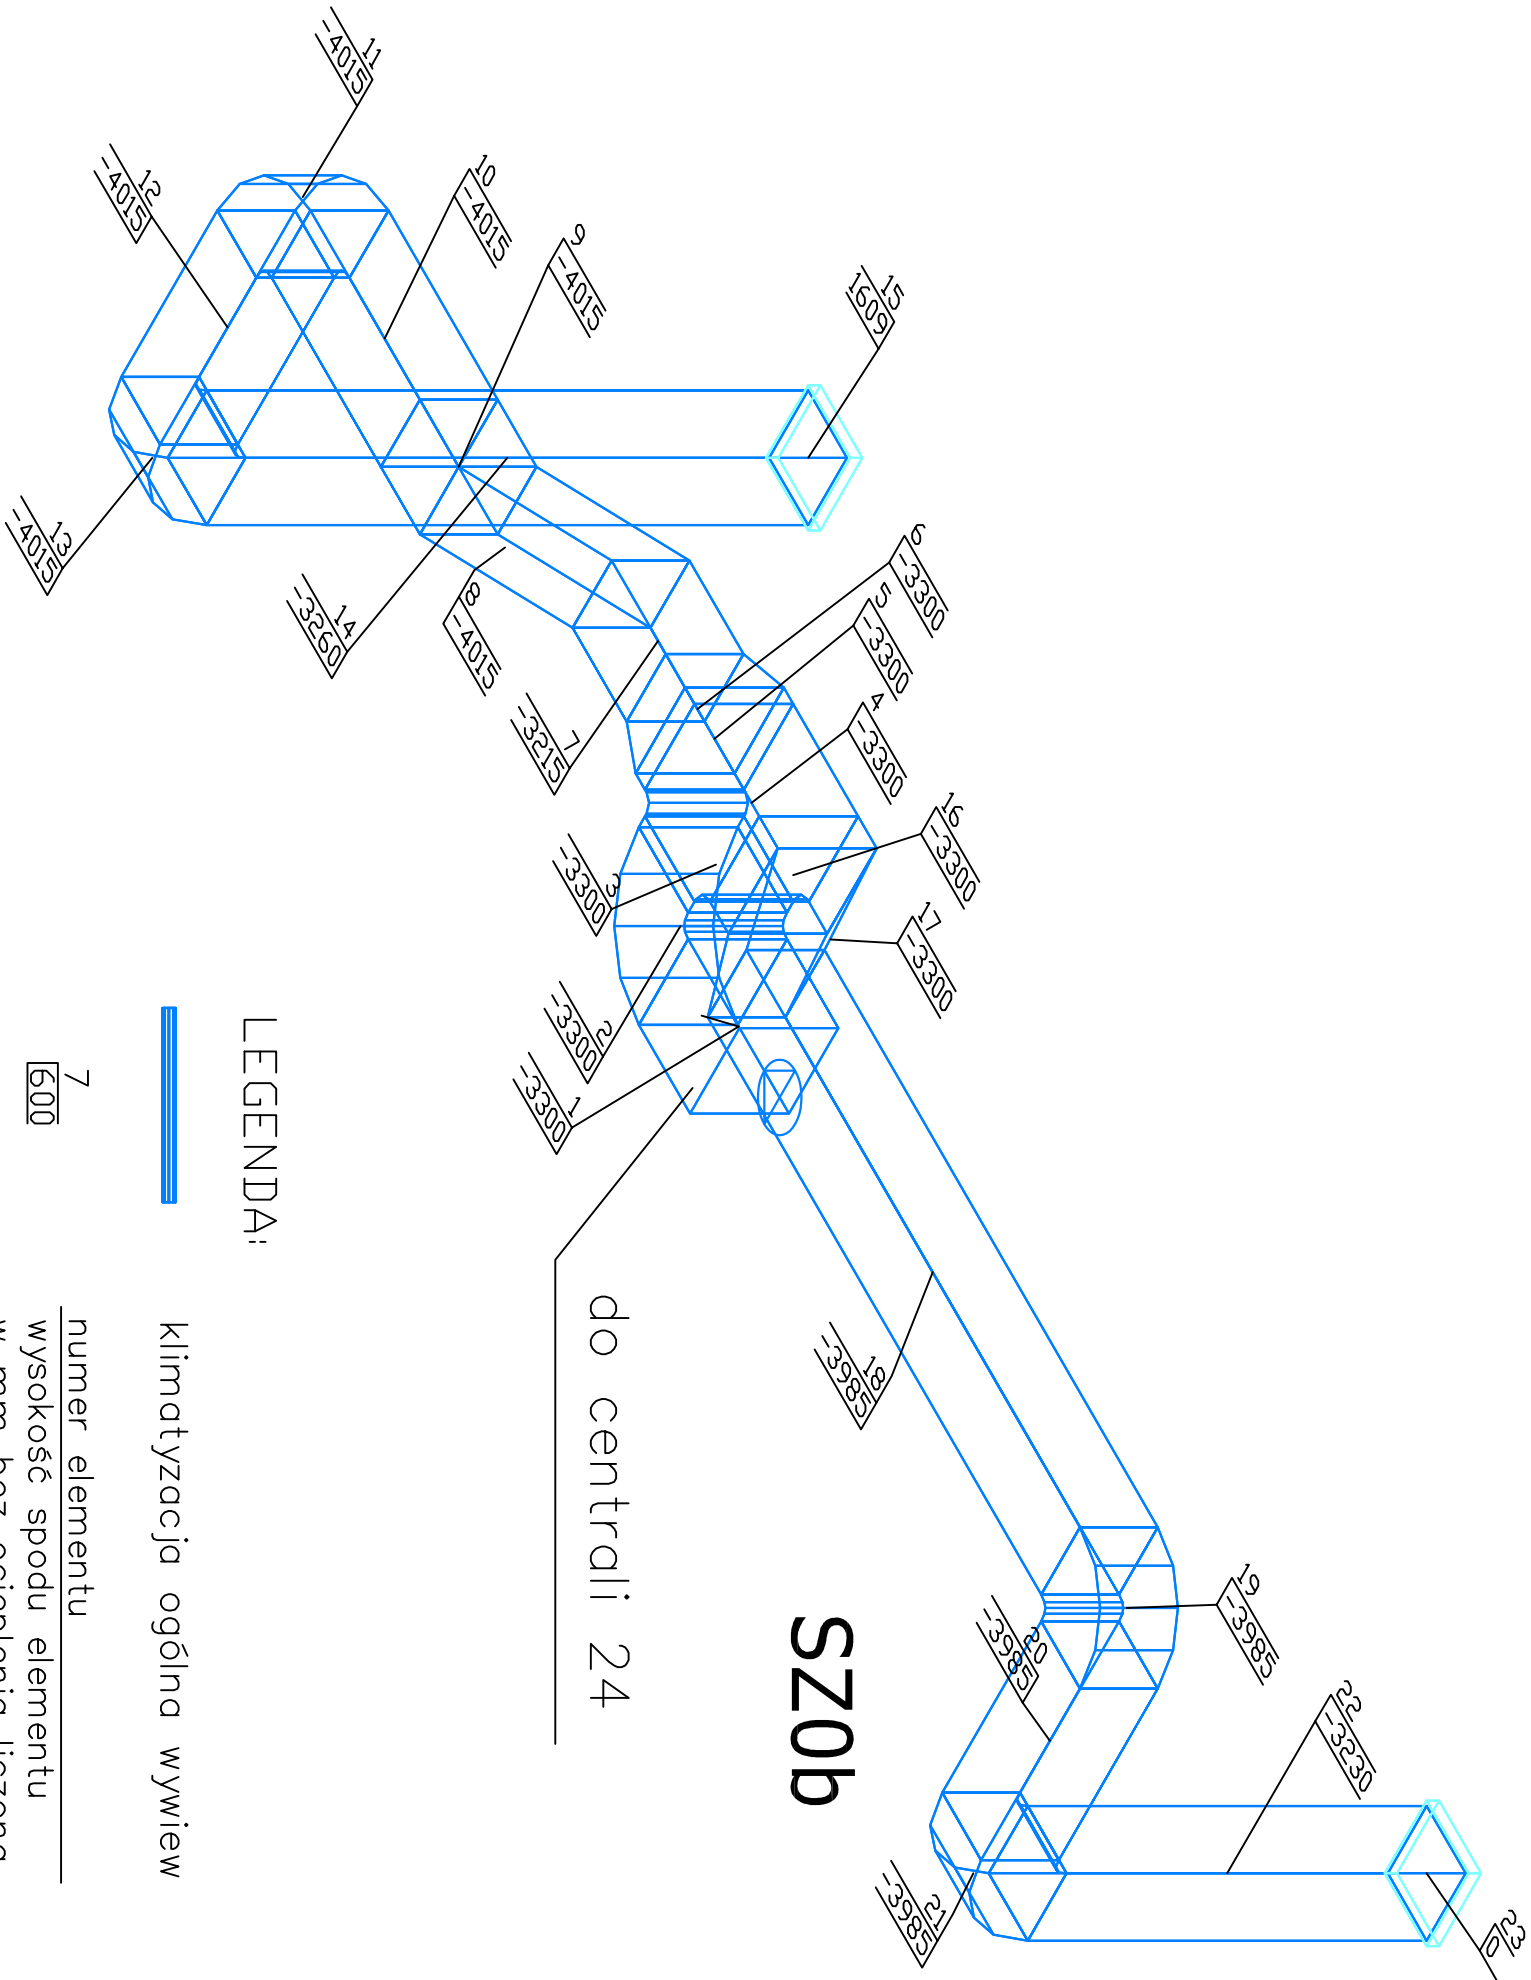

## LEGENDA:



klimatyzacja ogólna wywiew

7

600

numer elementu  
wysokość spodu elementu  
w mm bez ocieplenia liczona  
od powierzchni kondygnacji  
P1 zał.=0

# SZ0a

# SZ0b

AUTORSKA PRACOWNIA PROJEKTOWA

BIEDZBAK 81-747 SOPOT UL. STEFANIA ORZELEK 3 I PRACOWNIA 81-712 SOPOT UL. WOSIA BUZYSZA 4 TEL. 58 551 16 00 EMAIL: PROJEKT@STUDIOKEM.PL



## WYDZIAŁ BIOLOGII

Uniwersytetu Gdańskiego  
w Gdańsku przy ul. Włda Stwosza  
dz. nr : 239/6

Temat:

Uniwersytet Gdański, 80-952 Gdańsk ul. Jana Bazińskiego 1A

Investor:

### SANITARNA

Branża:

### PROJEKT WYKONAWCZY

Faza:

Inż. Stefan Ratajczak

UAN 8346/27/0/88

Autorzy:

Nr uprawnień:

Podpis:

Inż. Łukasz Żukowski 296/Gd/2002  
mgr inż. Aleksandra Wyrębska, tech. arch. Kinga Krokoszynska

Opracowanie:

Podpis:

mgr inż. Paweł Szełanowicz POM/0141/POOS/04

Sprawdzający:

Nr uprawnień:

Podpis:

### INSTALACJA WENTYLACJI I KLIMATYZACJI, AKSONOMETRIA KONDYGNACJI 0

Temat rysunku:

STYCZEŃ 2008 1:50 P0 sz0a i sz0b ( wentylatorownia)

Data: Skala: Seria: Nr rys.: